




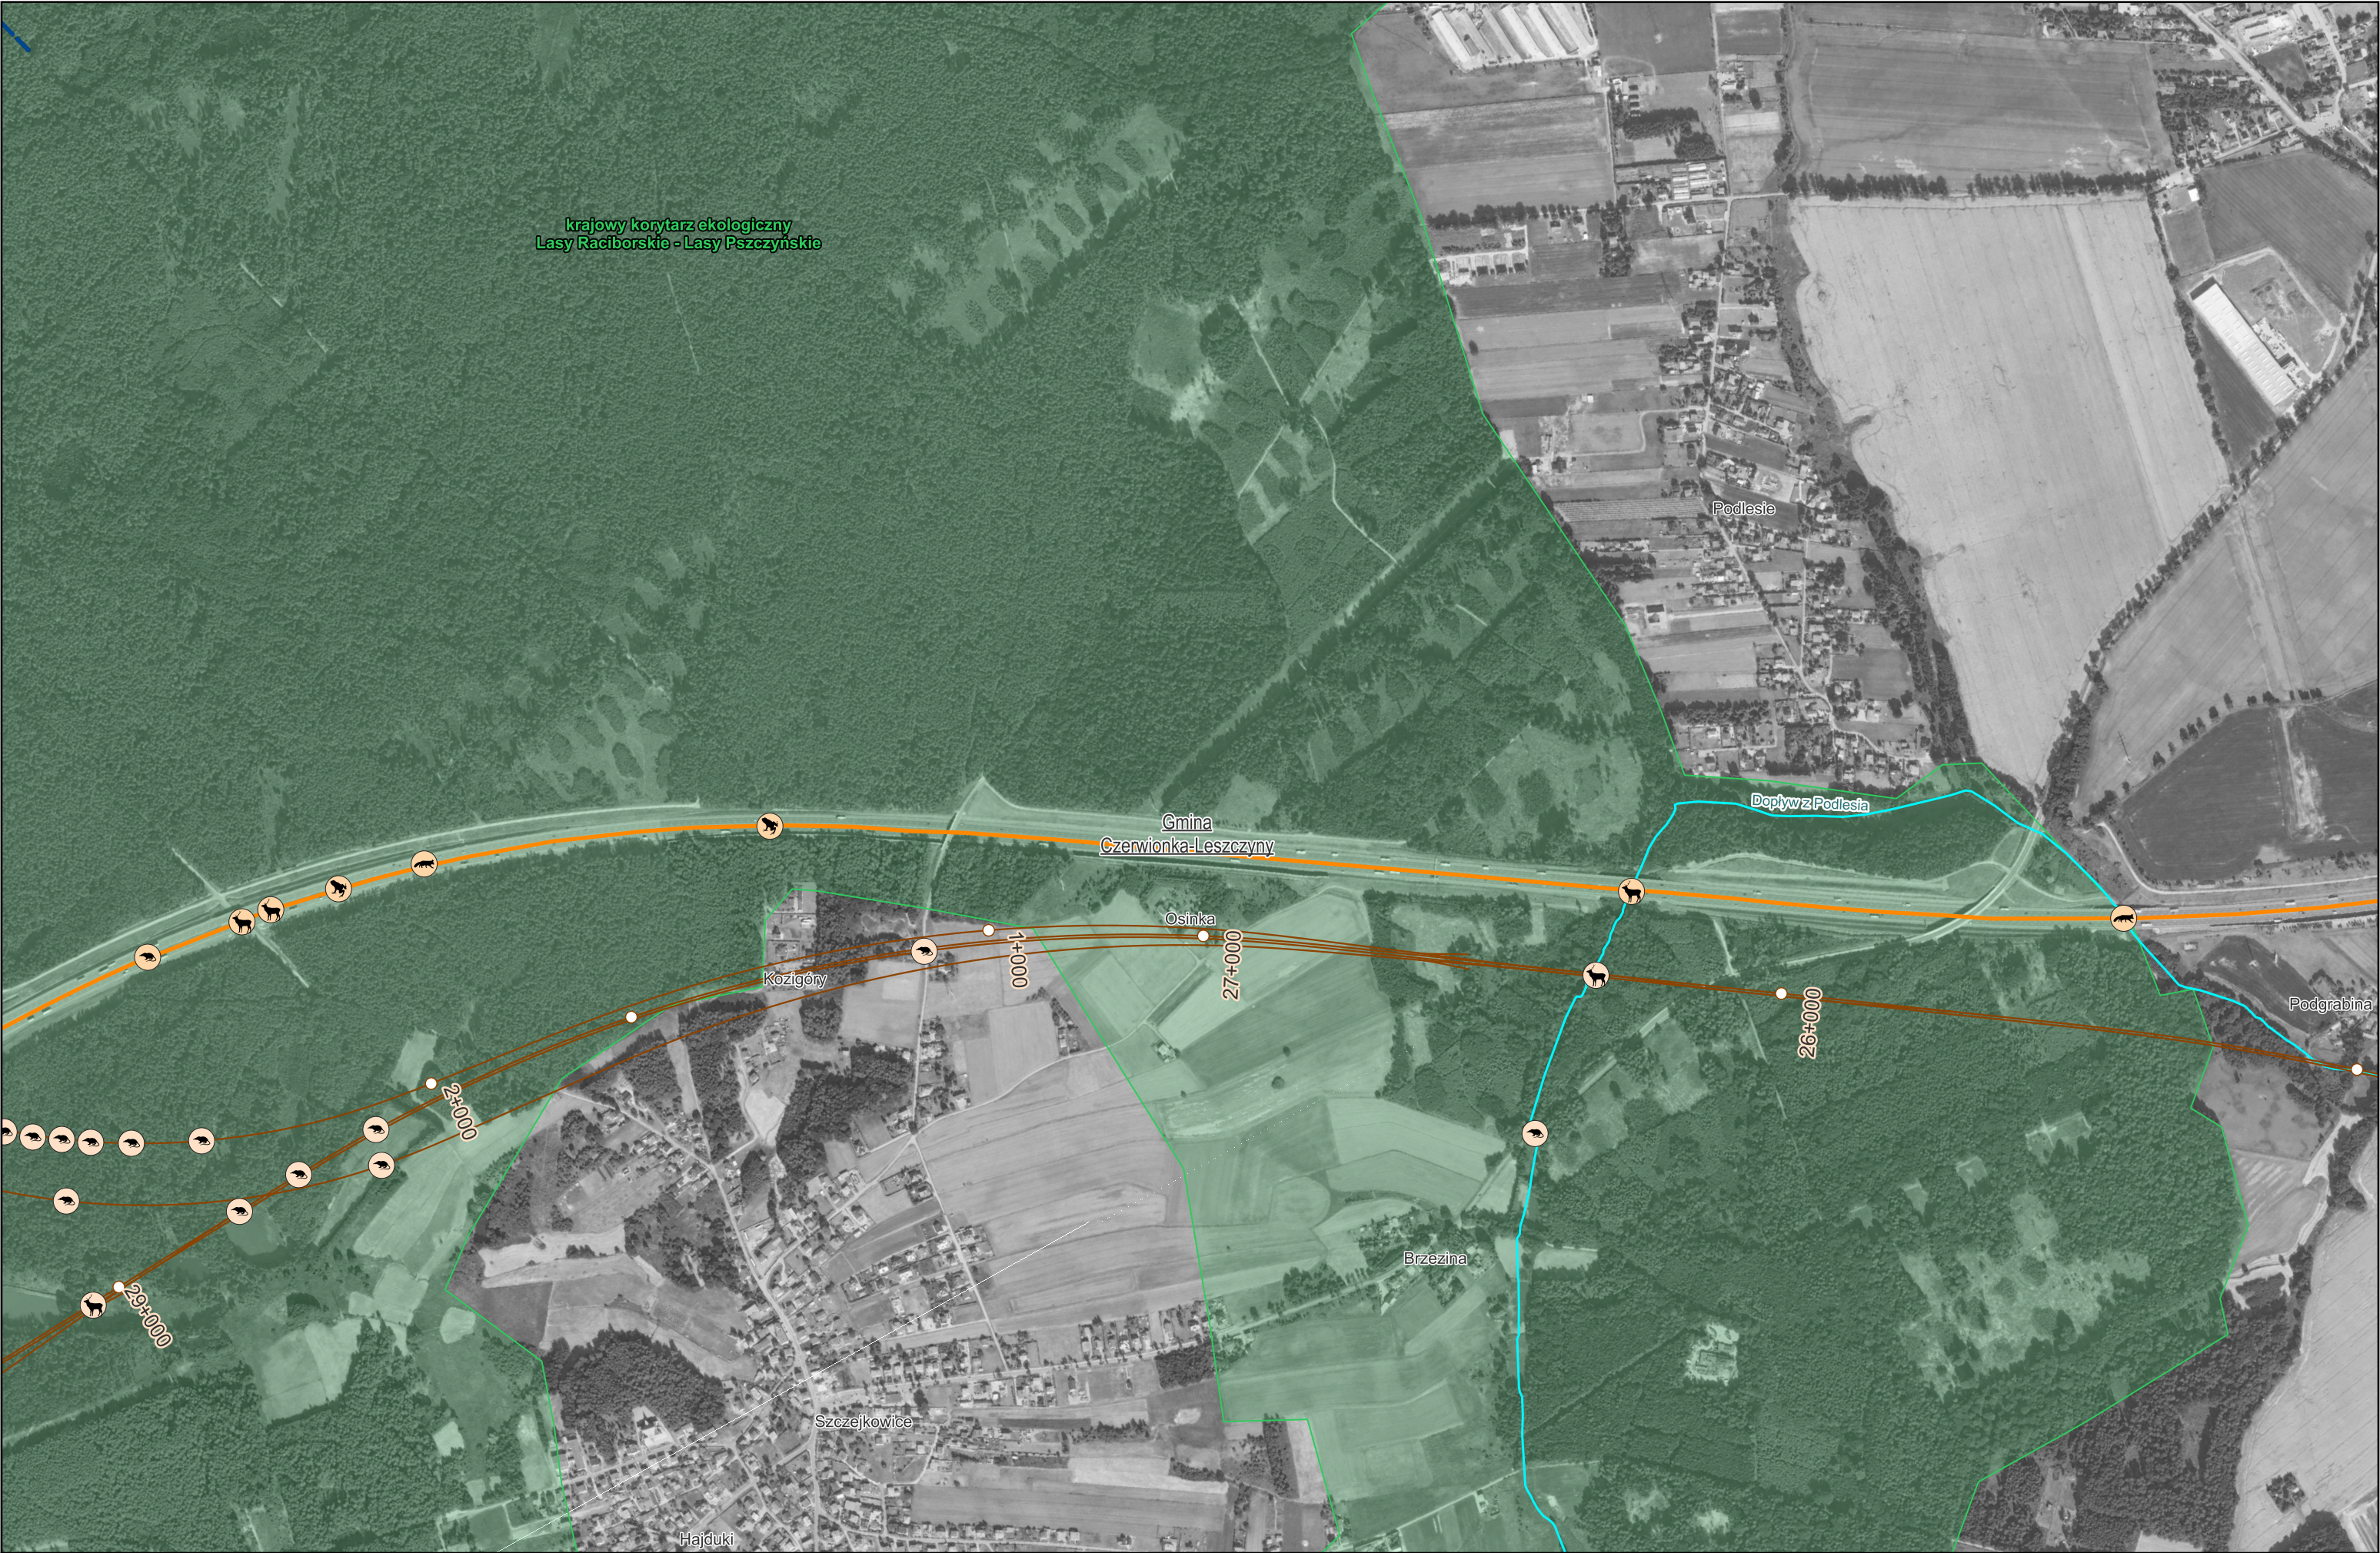

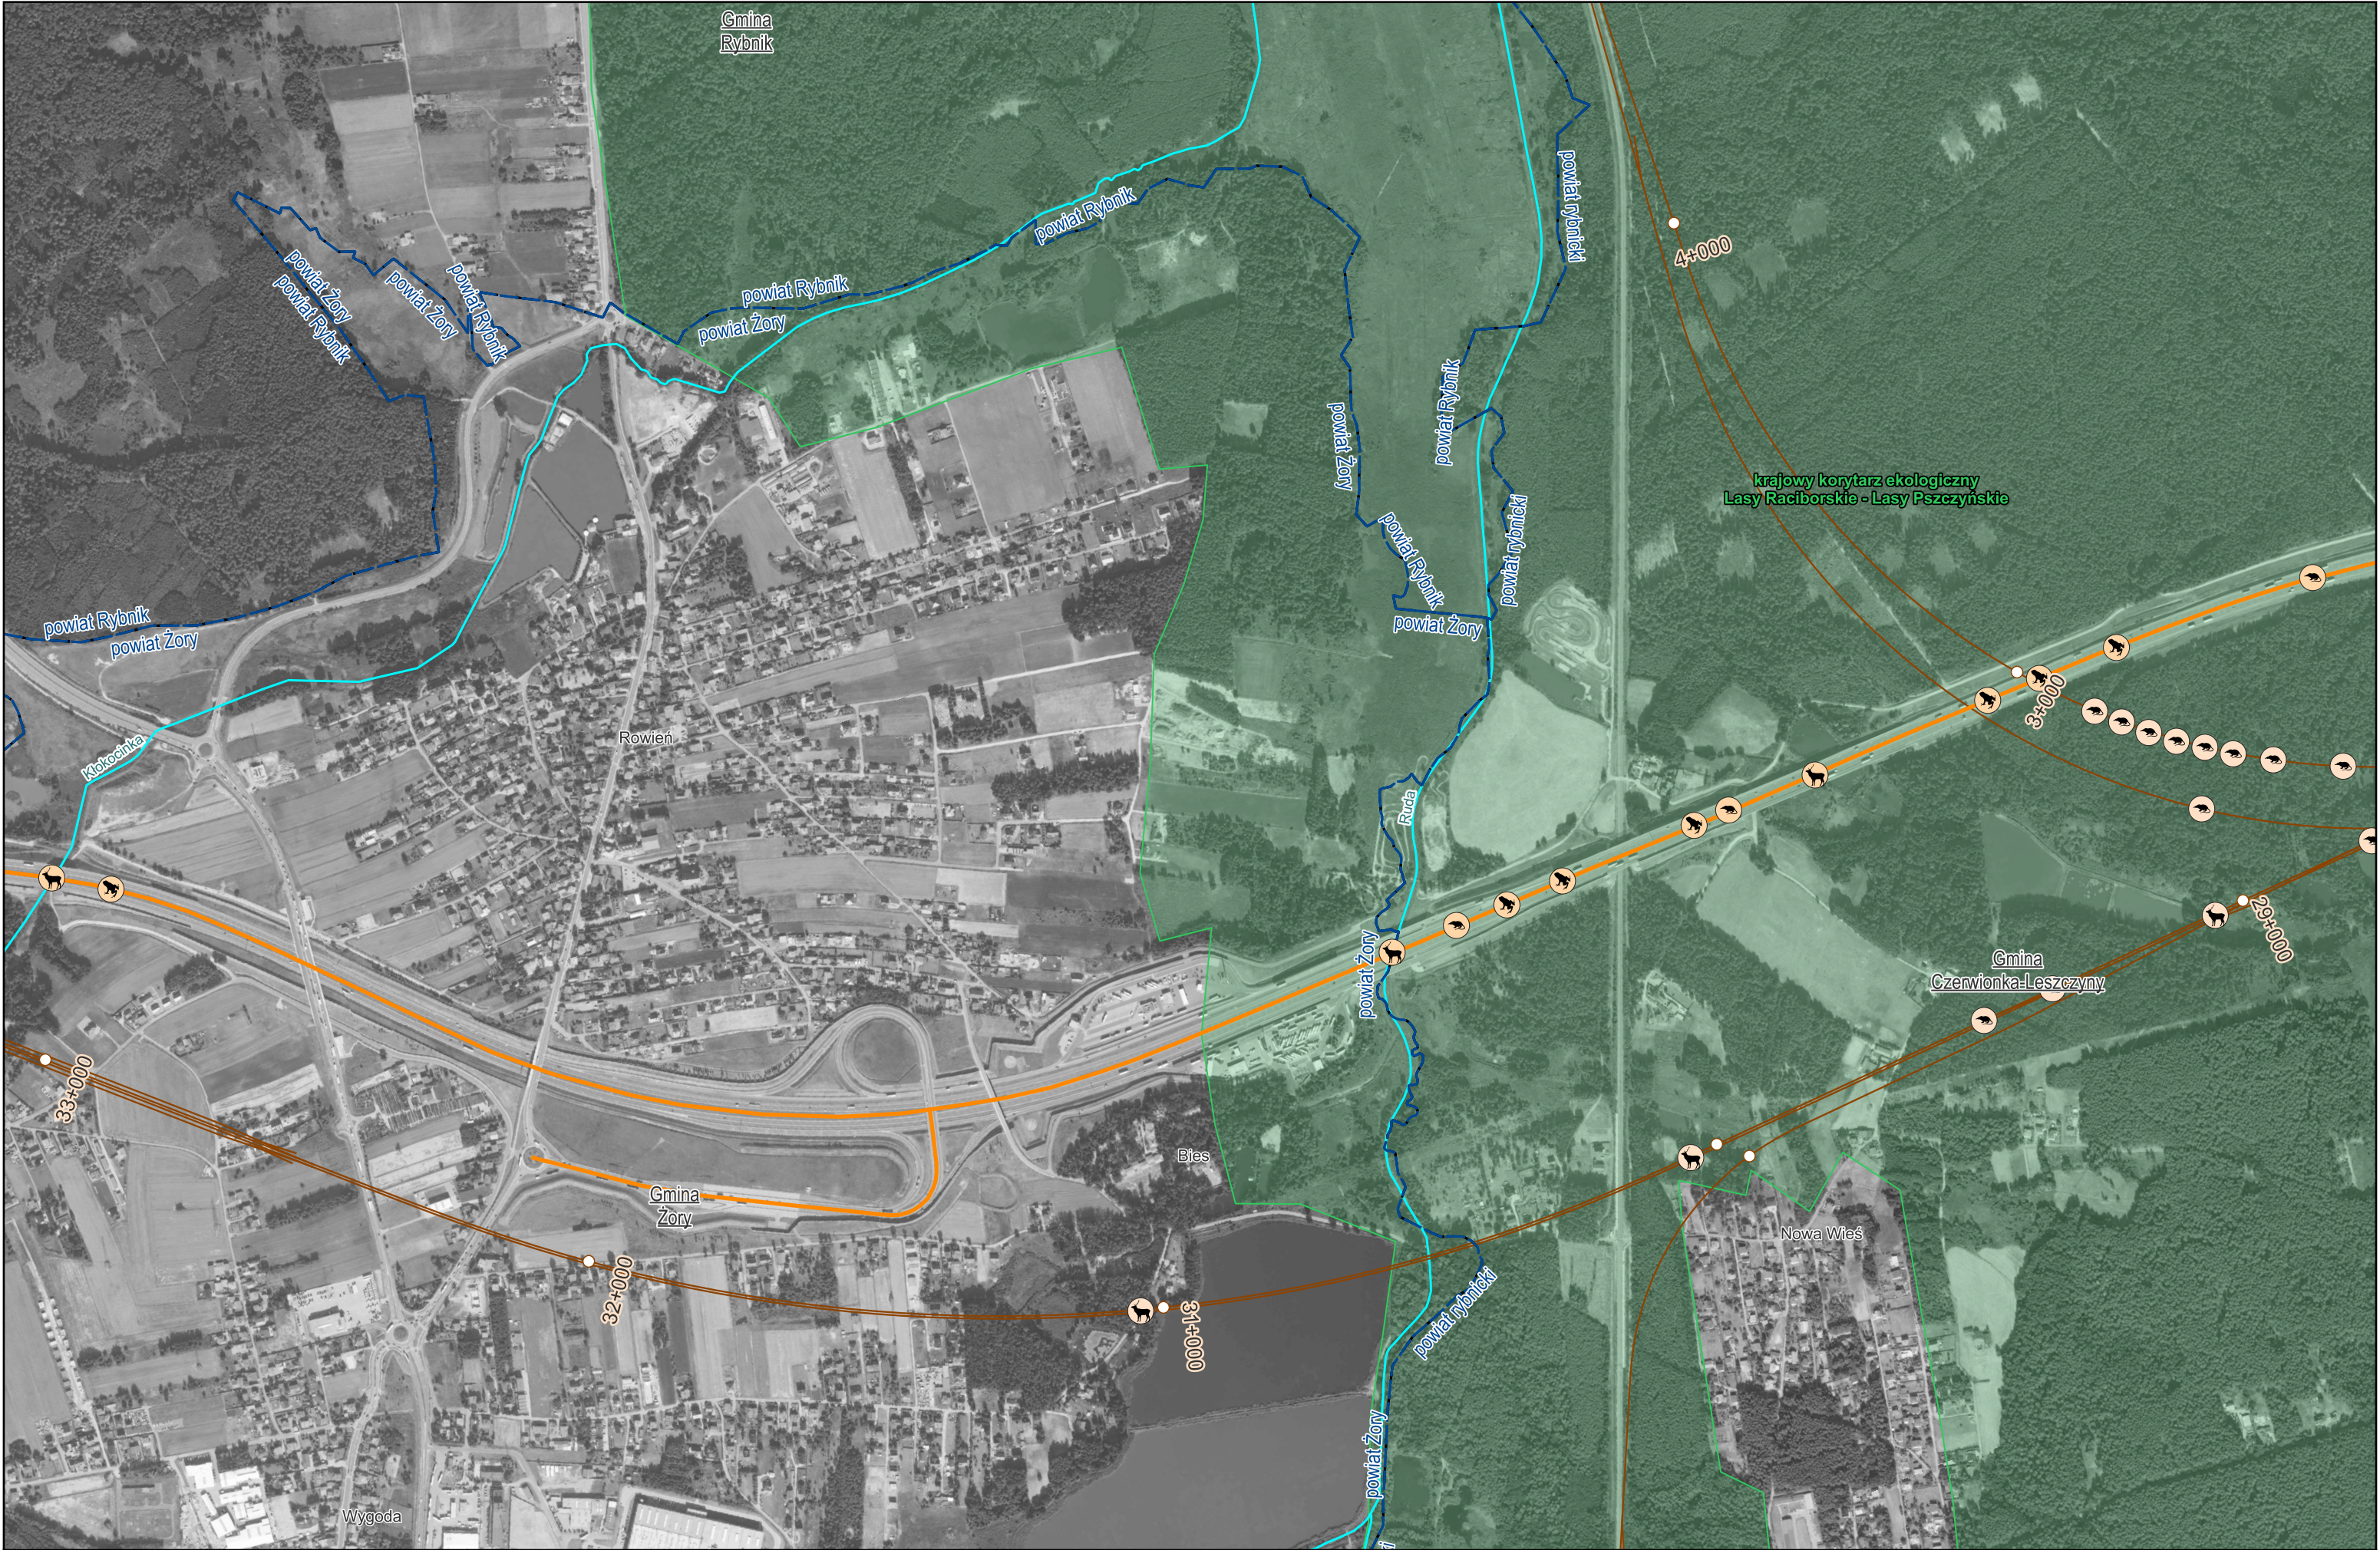


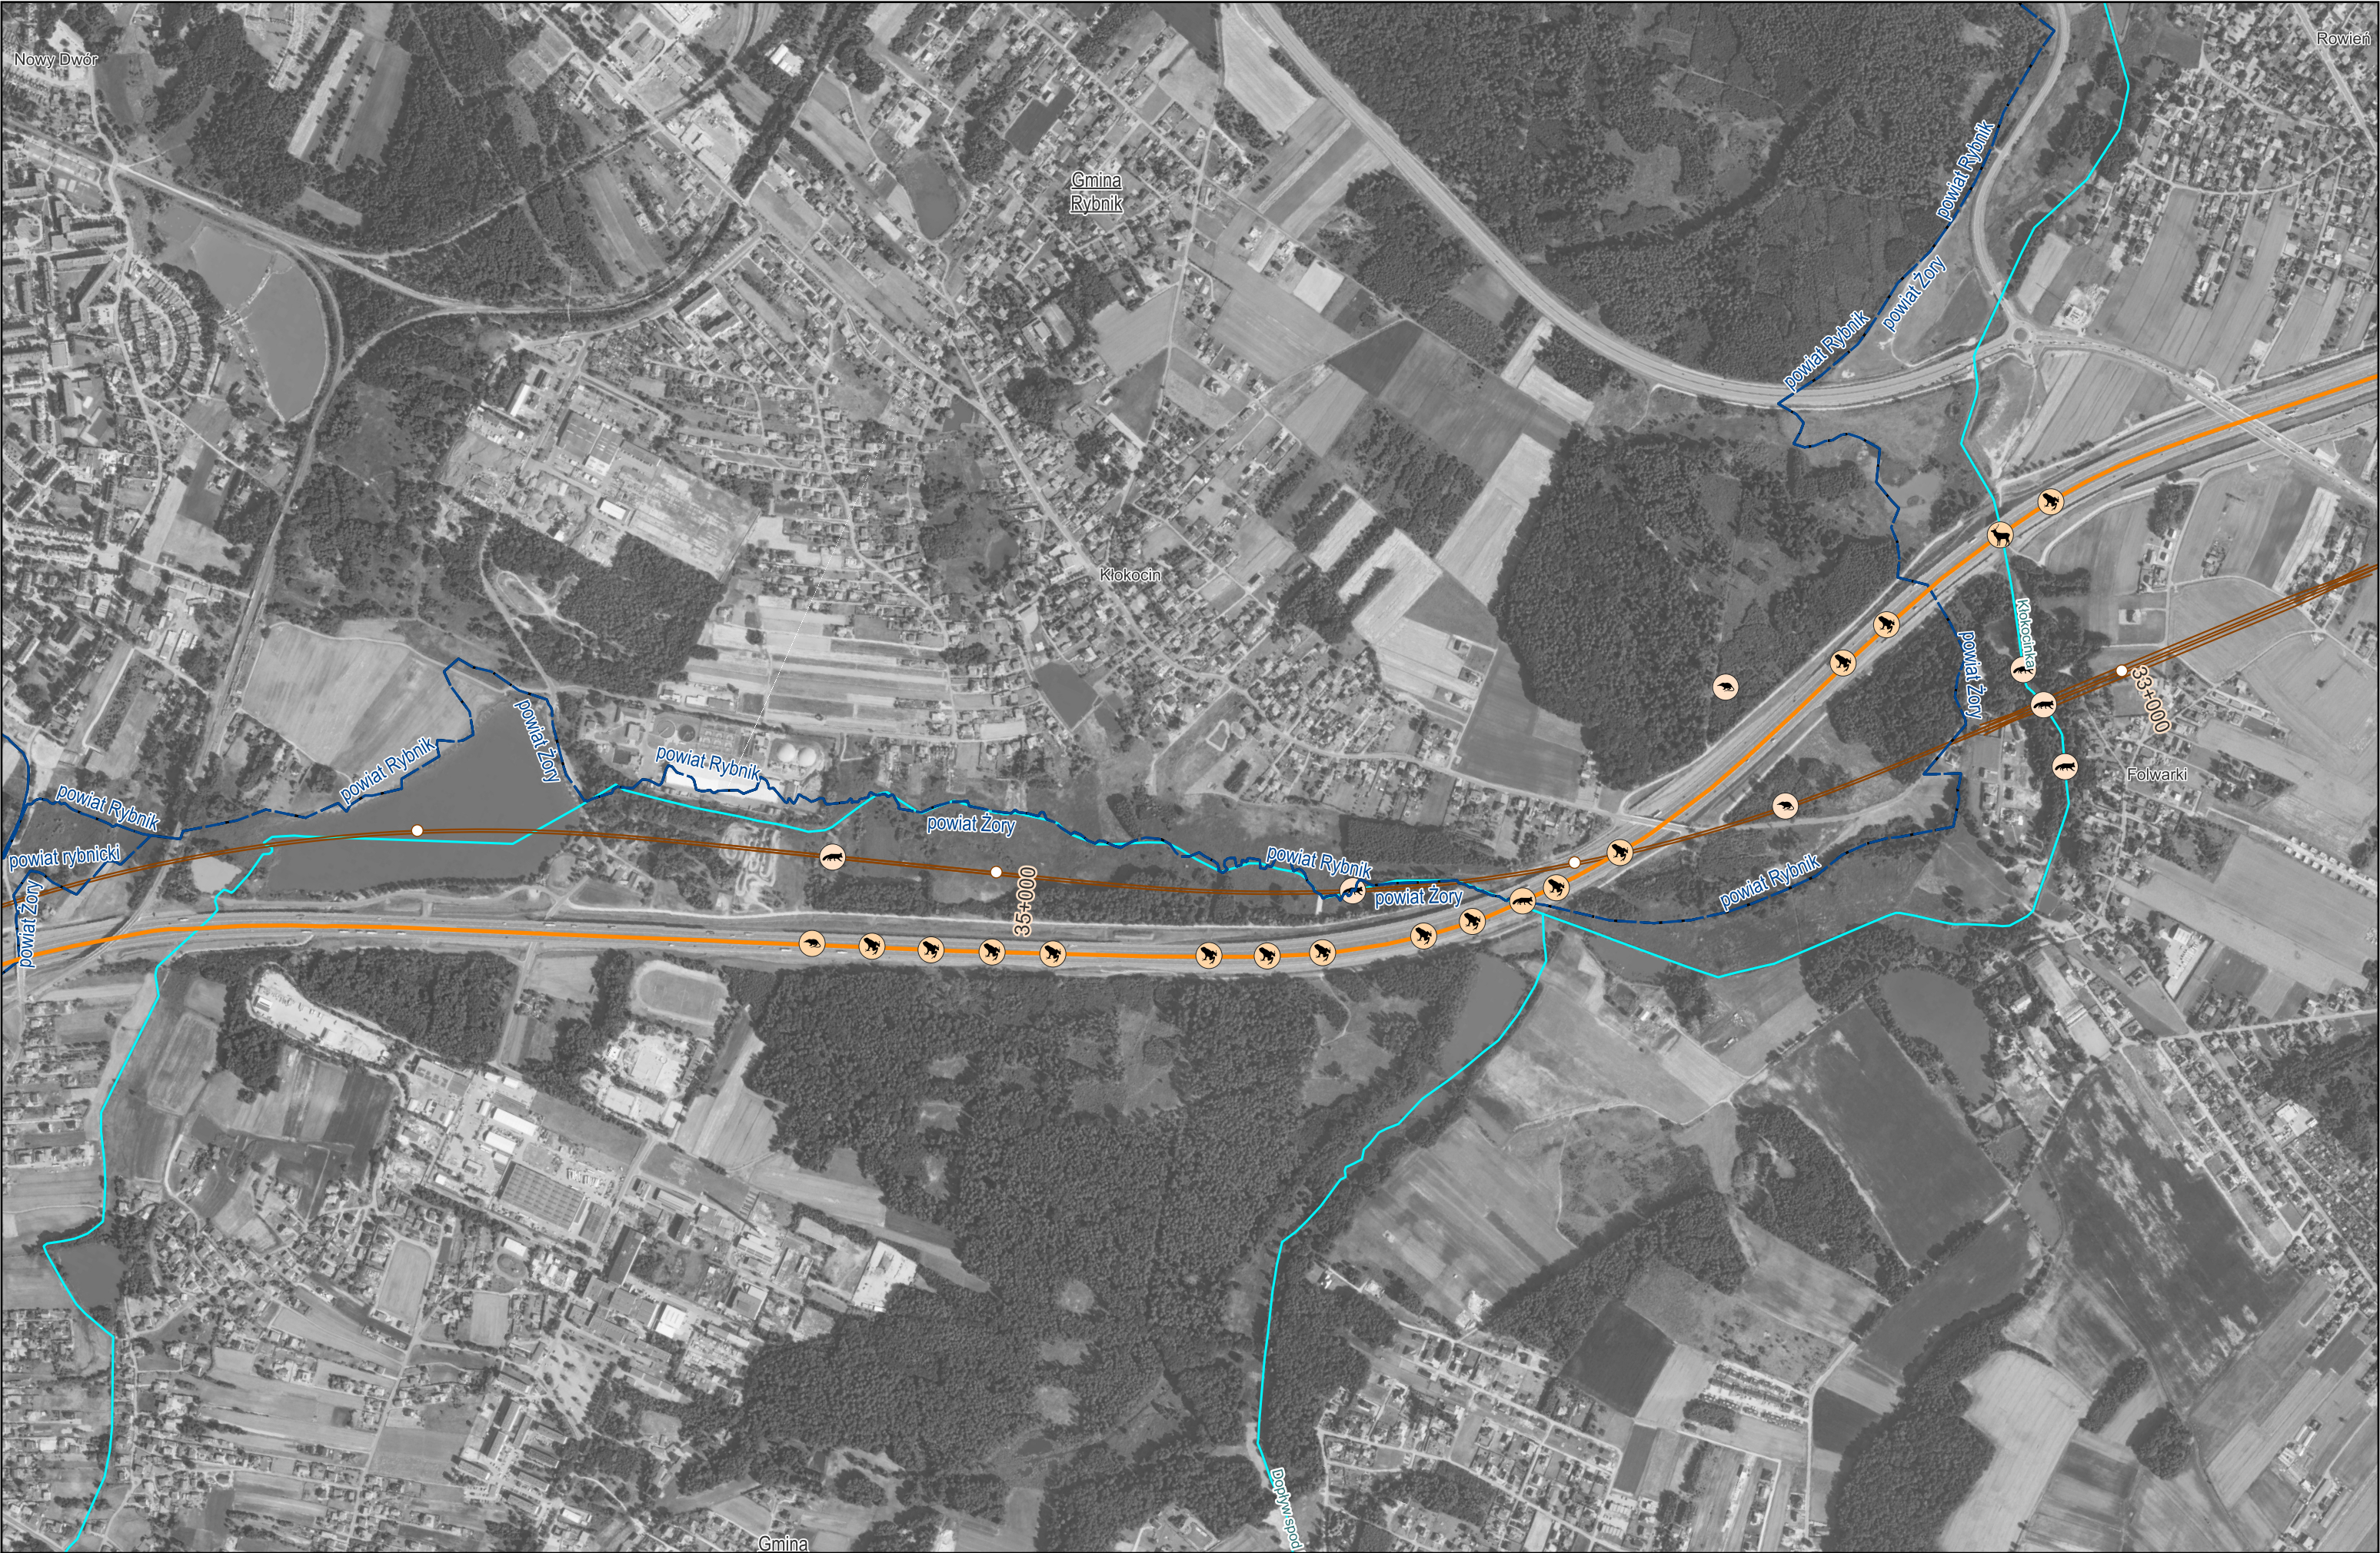





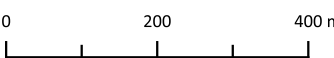

Zamawiający:  Centralny Port Komunikacyjny Sp. z o.o. Al. Jerozolimskie 142b, 02-305 Warszawa	Wykonawca:  Dohwa Engineering Co., Ltd. (Lider) adres korespondencyjny: (Daechi-dong) 438 Samseong-ro, Gangnam-gu, Seoul 06178, Republika Korei  KOREA NATIONAL RAILWAY (Partner) adres korespondencyjny: 242 Jungang-ro, Dong-gu, Daejeon 34618, Republika Korei	Investycja:  Rzeczpospolita Polska  Dofinansowane przez Unię Europejską Projekt pn. „Utworzenie nowego połączenia transgranicznego na odcinku Katowice – Ostrawa sieci kompleksowej TEN-T (Etap II) jest dofinansowany przez Unię Europejską z Instrumentu „Łącząc Europę”	Tytuł: Zał. 2C Oddziaływania skumulowane przejść dla zwierząt - wariant W74 i autostrada A1 	Arkusz nr 8/8 Skala 1:10 000 Data grudzień 2025 Format wydruku A3
---	--	--	--	--