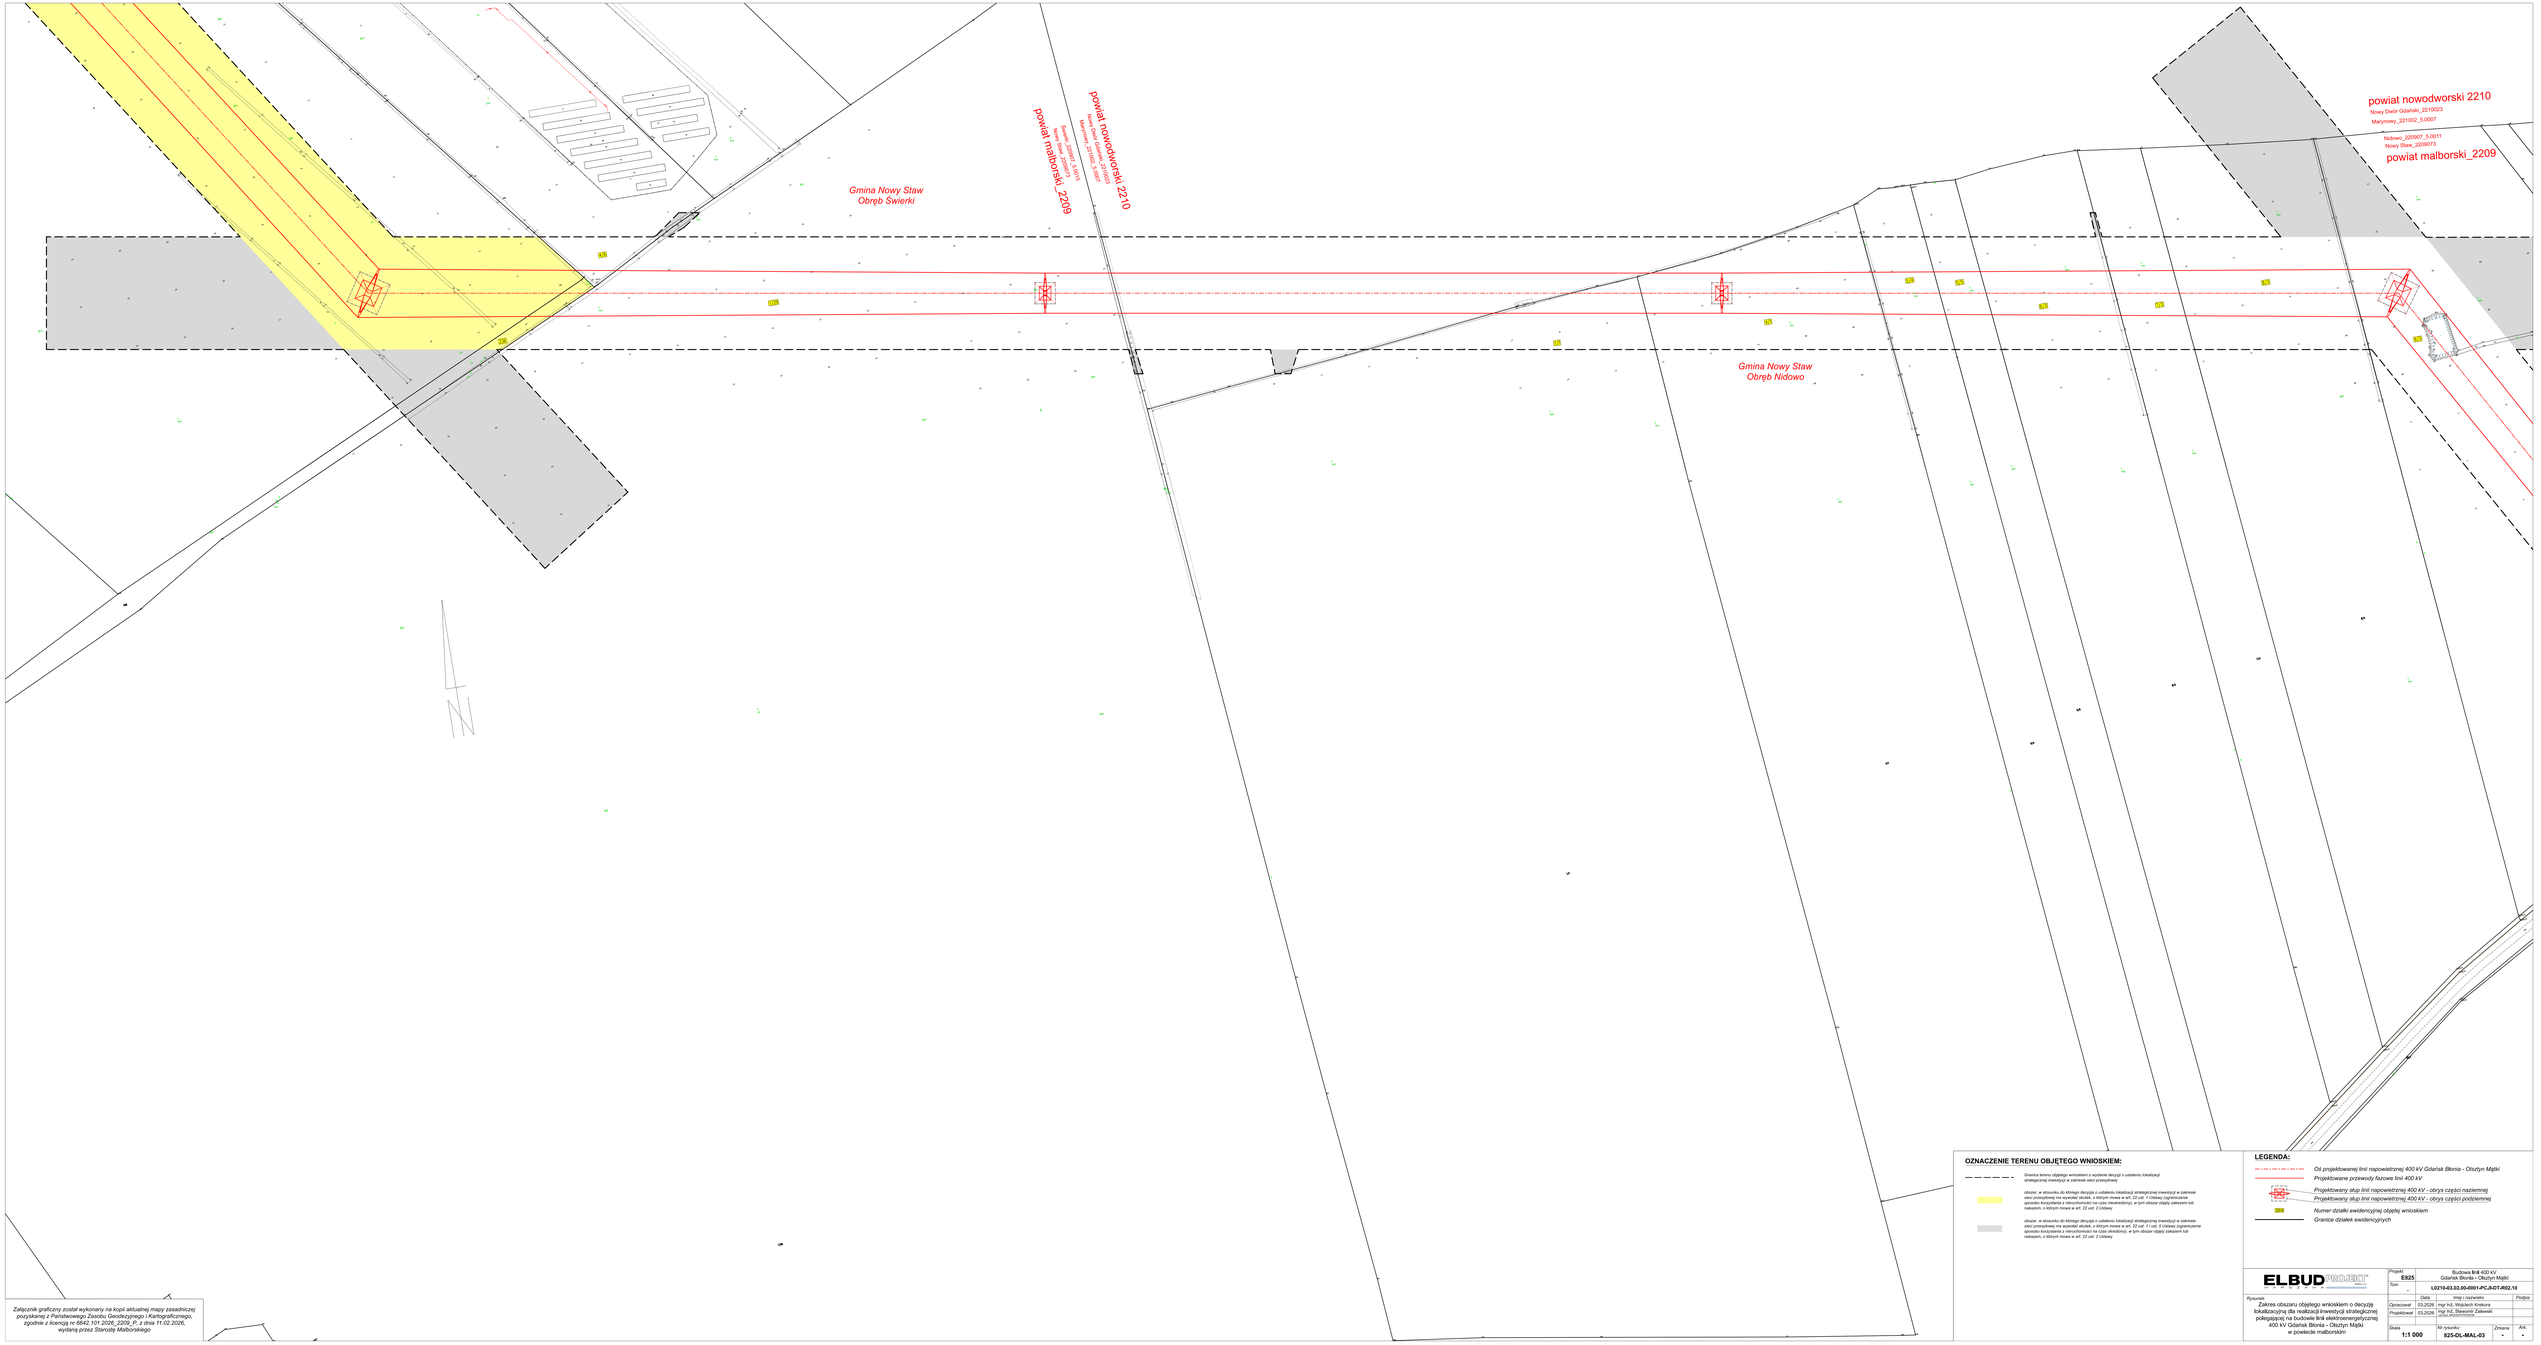

OZNACZENIE TERENU OBJĘTEGO WNIOSKIEM:

Granica terenu objętego wnioskiem o wydanie decyzji o ustaleniu lokalizacji strategicznej inwestycji w zakresie sieci przesyłowej

obszar, w stosunku do którego decyzja o ustaleniu lokalizacji strategicznej inwestycji w zakresie sieci przesyłowej nie wywołał skutek, o którym mowa w art. 22 ust. 1 Ustawy (ograniczenie sposobu korzystania z nieruchomości na czas nieokreślony), w tym obszar objęty zakazem lub nakazem, o którym mowa w art. 22 ust. 2 Ustawy

obszar, w stosunku do którego decyzja o ustaleniu lokalizacji strategicznej inwestycji w zakresie sieci przesyłowej nie wywołał skutek, o którym mowa w art. 22 ust. 1 ust. 3 Ustawy (ograniczenie sposobu korzystania z nieruchomości na czas określony), w tym obszar objęty zakazem lub nakazem, o którym mowa w art. 22 ust. 2 Ustawy

LEGENDA:

Oś projektowanej linii napowietrznej 400 kV Gdańsk Błonia - Olsztyn Mąki

Projektowane przewody fazowe linii 400 kV

Projektowany słup linii napowietrznej 400 kV - obrys części naziemnej

Projektowany słup linii napowietrznej 400 kV - obrys części podziemnej

Numer działki ewidencyjnej objętej wnioskiem

Granice działek ewidencyjnych

ELBUD PROJEKT

Projekt	E825	Budowa linii 400 kV Gdańsk Błonia - Olsztyn Mąki	
Tom	-	L0210-03.02.00-0001-PC-R-GT-R02.10	
Rysunek	Data	Imię i nazwisko	Podpis
Opracował	03.2026	mgr inż. Wojciech Krakora	
Projektował	03.2026	mgr inż. Sławomir Zalewski	
Skala	1:1 000	Nr rysunku: 825-DL-MAL-03	Zmiana: - Ark.: -

Zakres obszaru objętego wnioskiem o decyzję lokalizacyjną dla realizacji inwestycji strategicznej polegającej na budowie linii elektroenergetycznej 400 kV Gdańsk Błonia - Olsztyn Mąki w powiecie malborskim

Załącznik graficzny został wykonany na kopii aktualnej mapy zasadniczej pozyskanej z Państwowego Zasobu Geodezyjnego i Kartograficznego, zgodnie z licencją nr 6642.101.2026_2209_P, z dnia 11.02.2026, wydaną przez Starostę Malborskiego