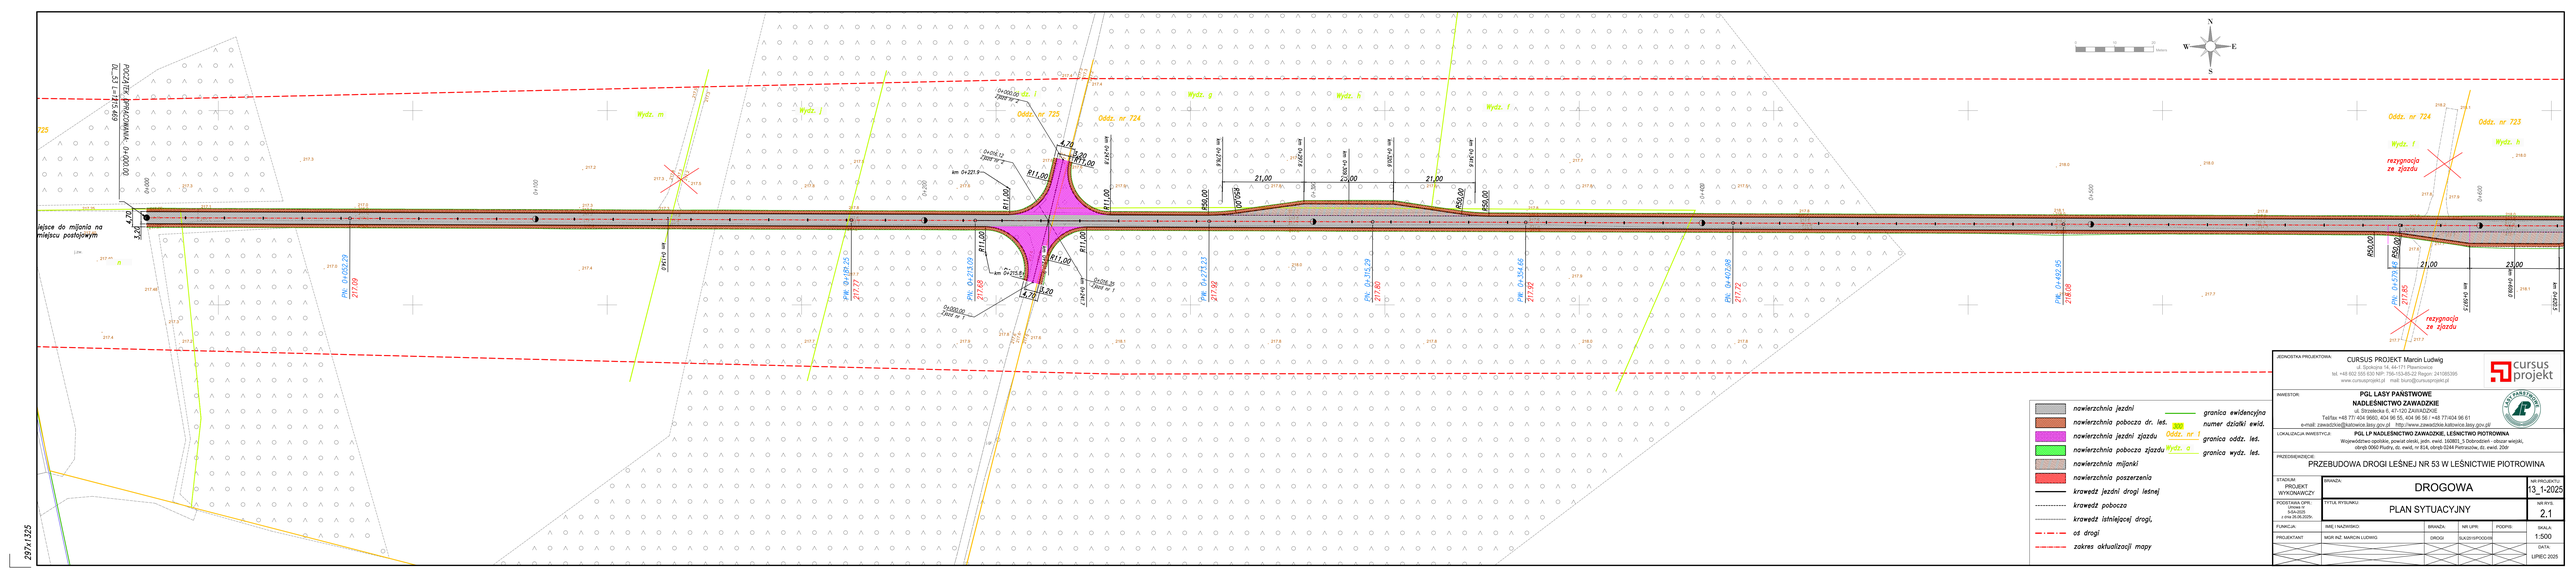
Wydz. m
Wydz. j
Oddz. nr 725
Oddz. nr 724
Wydz. g
Wydz. b
Wydz. f
Oddz. nr 723
Wydz. h
rezygnacja ze zjazdu
miejsce do mijania na miejscu postojowym
km 0+221.5
km 0+215.6
R11.00
5.70
5.20
21.00
6.50
PW. 0+052.29
217.09
km 0+400.00
