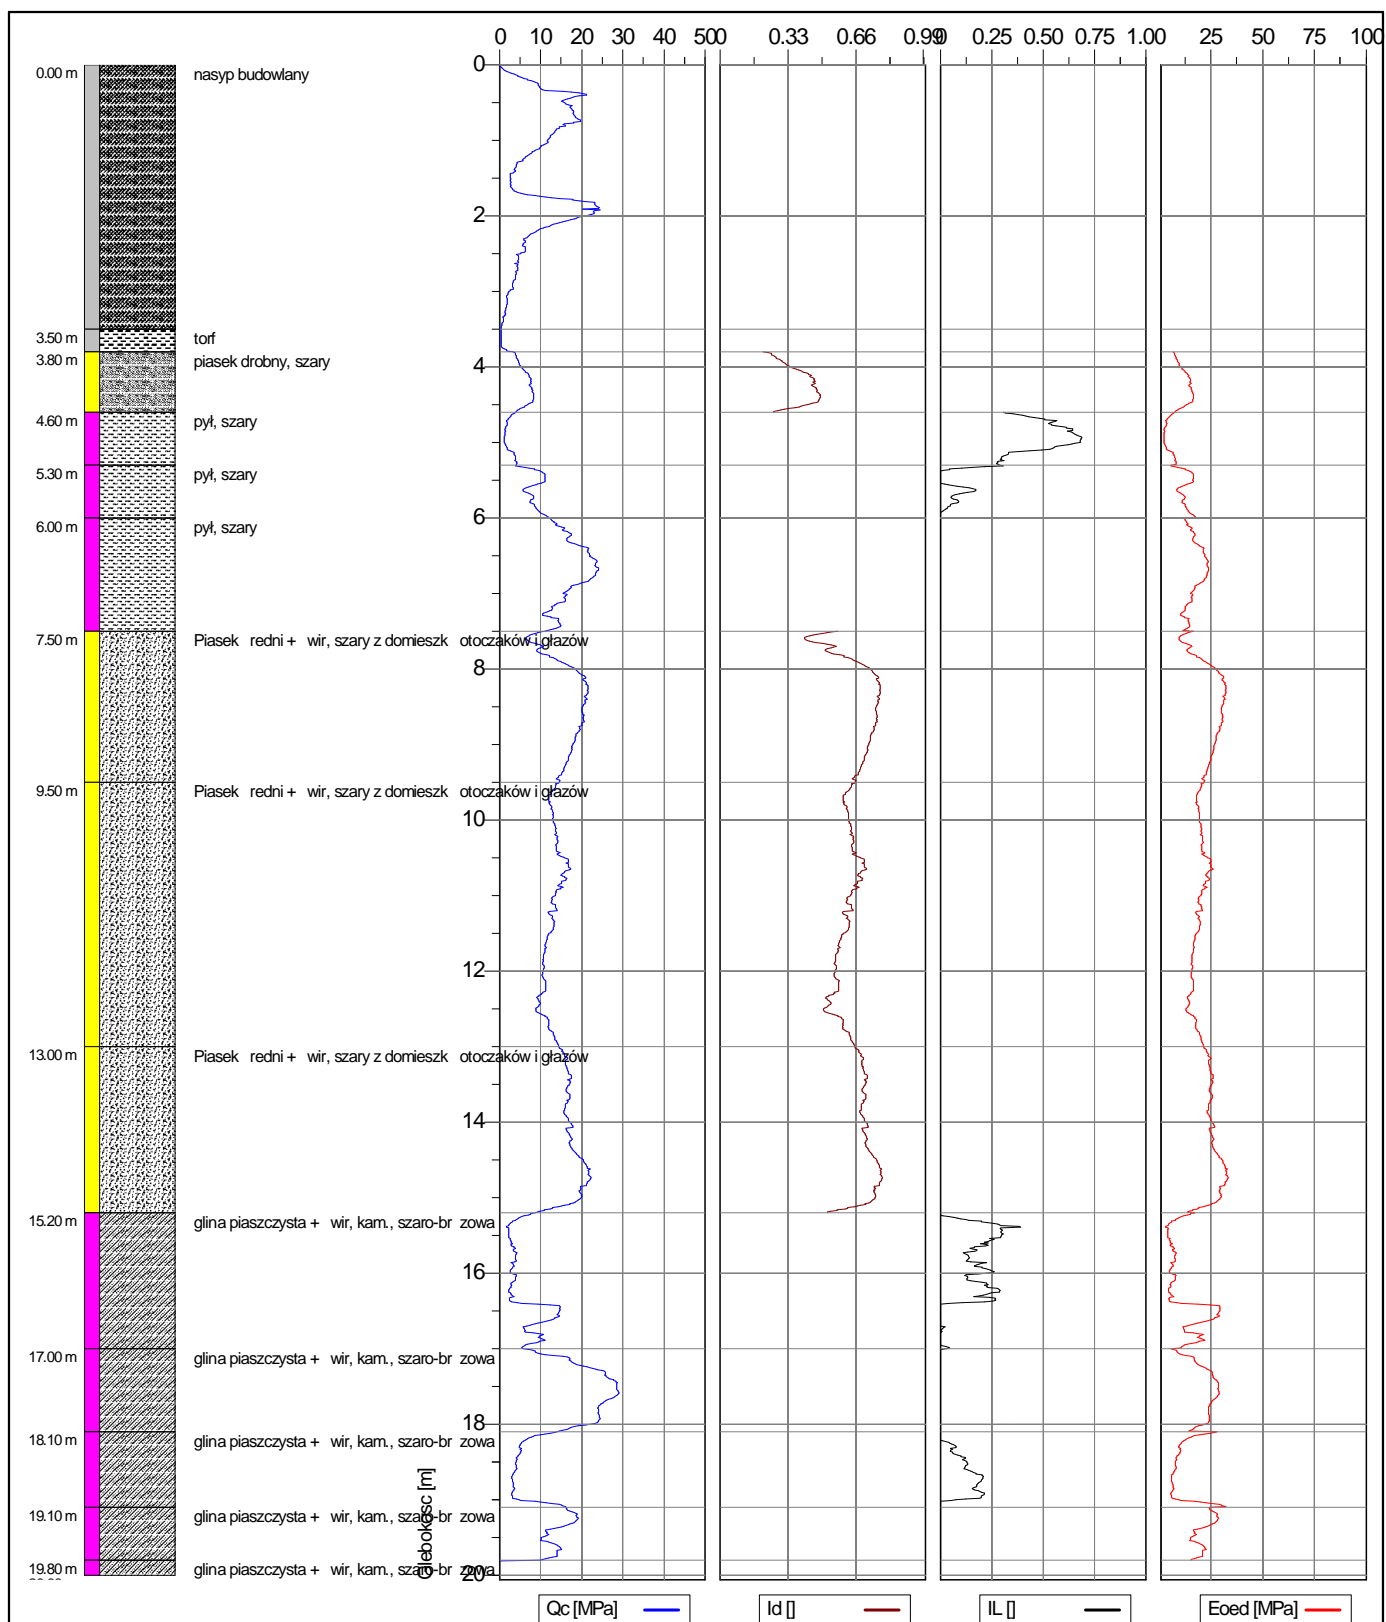

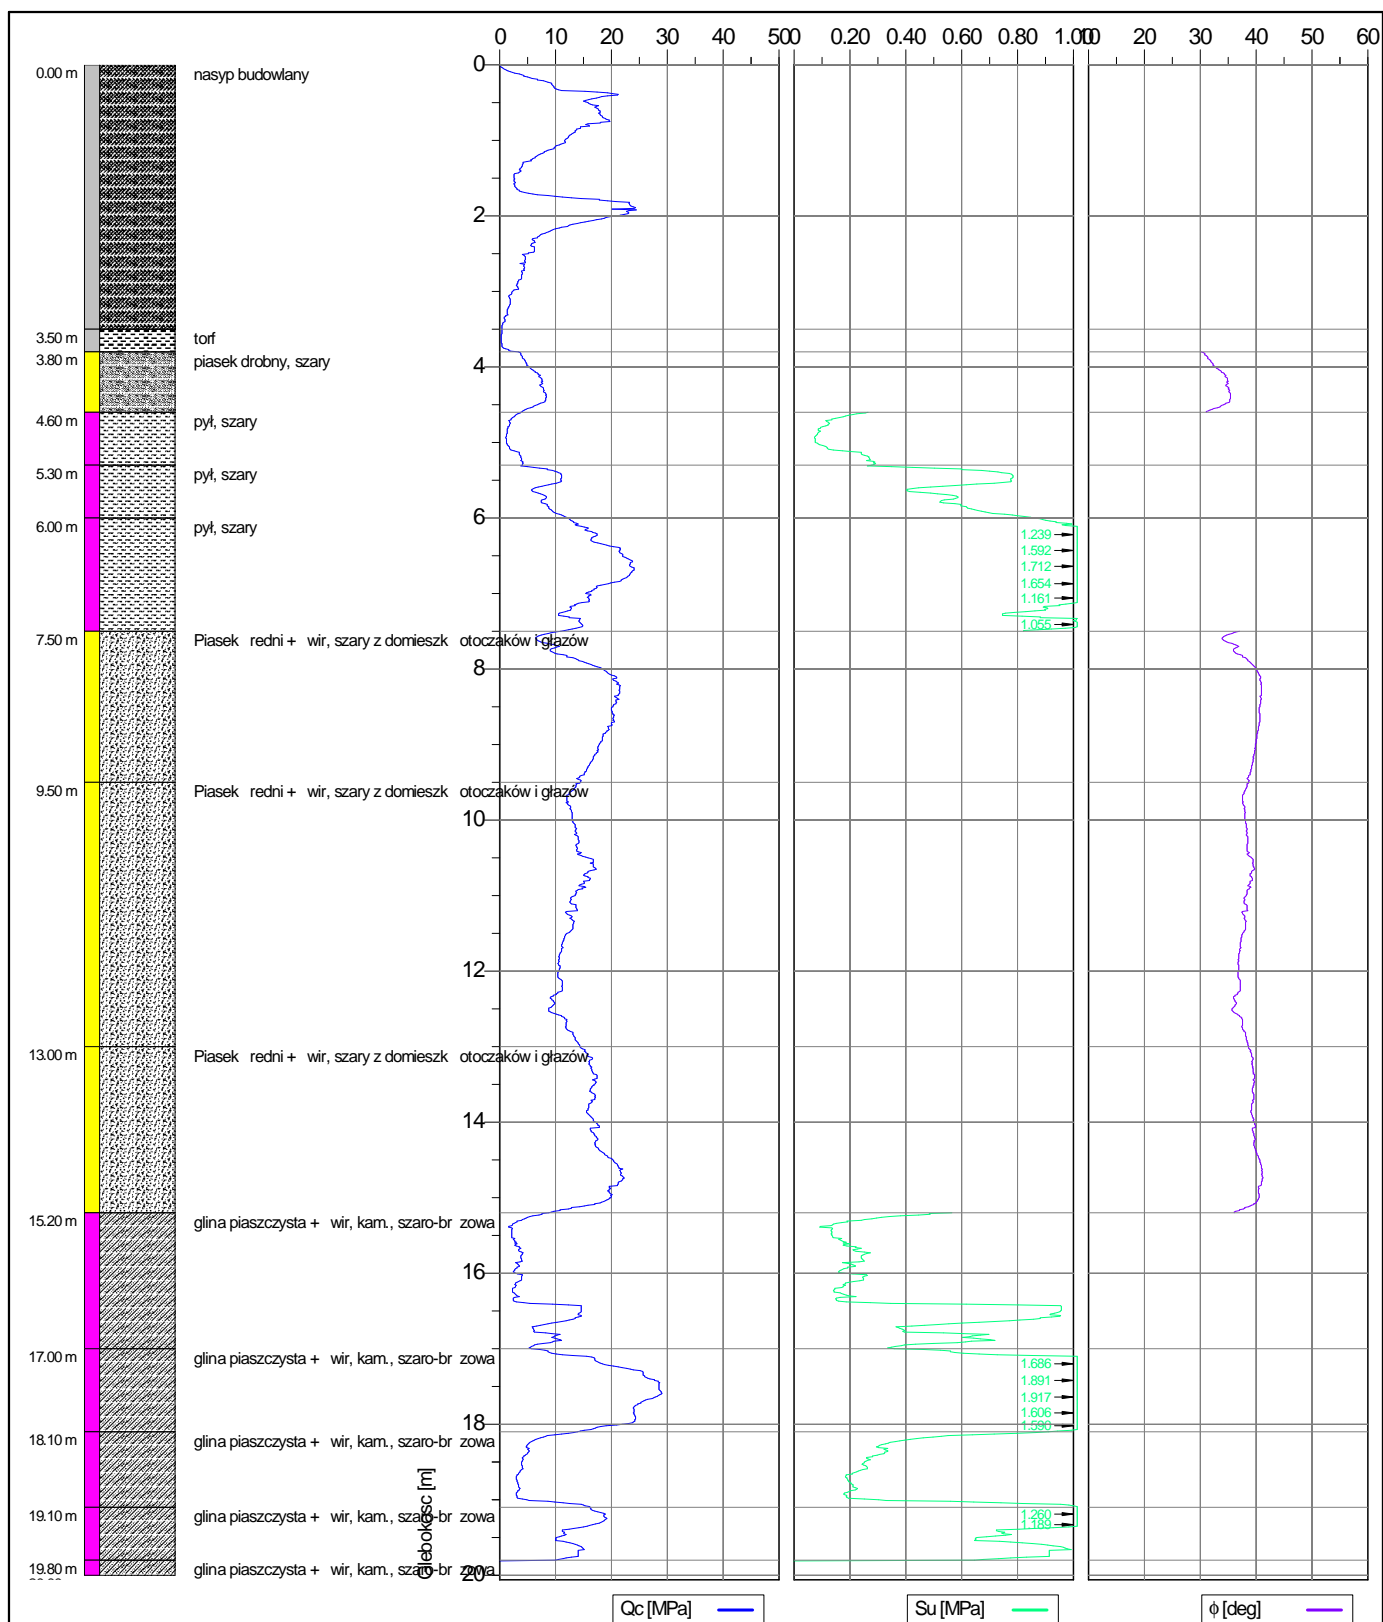


<div> <div> <div>HPC</div> <div>POLGEOL</div> </div> </div>	<div> <div>Wyniki sondowania statycznego CPTU</div> </div>	<div> <div>Numer testu</div> <div>C/MA-311/1</div> </div>	<div> <div>Nr sto ka</div> <div>MKJ601</div> </div>
<div> <div>Obiekt</div> <div>MA-311</div> </div>	<div> <div>Data</div> <div>17-07-2019</div> </div>		<div> <div>Skala</div> <div>1 : 100</div> </div>
<div> <div>Wykonawca</div> <div>H.P.C. POLGEOL S.A.</div> </div>	<div> <div>Inwestor</div> <div>GDDKiA oddział w Łodzi</div> </div>	<div> <div>Strona</div> <div>1/1</div> </div>	
<div> <div>Lokalizacja</div> <div>A1 odcinek B</div> </div>	<div> <div>Współrz. dno</div> <div>X=7397139.35, Y=5680677.13, H=215.05</div> </div>	<div> <div>Zał.nr</div> <div>4</div> </div>	



		Wyniki sondowania statycznego CPTU		Numer testu C/MA-311/1	Nr sto ka MKJ601
Obiekt MA-311		Inwestor GDDKiA oddział w Łodzi		Data 17-07-2019	Skala 1 : 100
Wykonawca H.P.C. POLGEOL S.A.		Lokalizacja A1 odcinek B		Współrz. dno X=7397139.35, Y=5680677.13, H=215.05	
				Strona 1/1	Zał.nr 4



<div> <div> <div>HPC</div> <div>POLGEOL</div> </div> </div>	<div> <div>Wyniki sondowania statycznego CPTU</div> </div>	<div> <div>Numer testu</div> <div>C/MA-311/1</div> </div>	<div> <div>Nr sto ka</div> <div>MKJ601</div> </div>
<div> <div>Obiekt</div> <div>MA-311</div> </div>	<div> <div>Data</div> <div>17-07-2019</div> </div>	<div> <div>Skala</div> <div>1 : 100</div> </div>	
<div> <div>Wykonawca</div> <div>H.P.C. POLGEOL S.A.</div> </div>	<div> <div>Inwestor</div> <div>GDDKiA oddział w Łodzi</div> </div>	<div> <div>Strona</div> <div>1/1</div> </div>	
<div> <div>Lokalizacja</div> <div>A1 odcinek B</div> </div>	<div> <div>Współrz. dno</div> <div>X=7397139.35, Y=5680677.13, H=215.05</div> </div>	<div> <div>Zał.nr</div> <div>4</div> </div>	