



	Wyniki sondowania statycznego CPTU		Numer testu C/PZSdz6/3	Nr sto ka MKJ601
	Obiekt PZSdz6		Data 18-07-2019	Skala 1 : 100
	Wykonawca H.P.C. POLGEOL S.A.	Investor GDDKiA oddział w Łodzi		Strona 1/1
	Lokalizacja A1 odcinek B	Współrz dne X=7402655.0801, Y=5691366.6344, H=216.00		Zał.nr 4

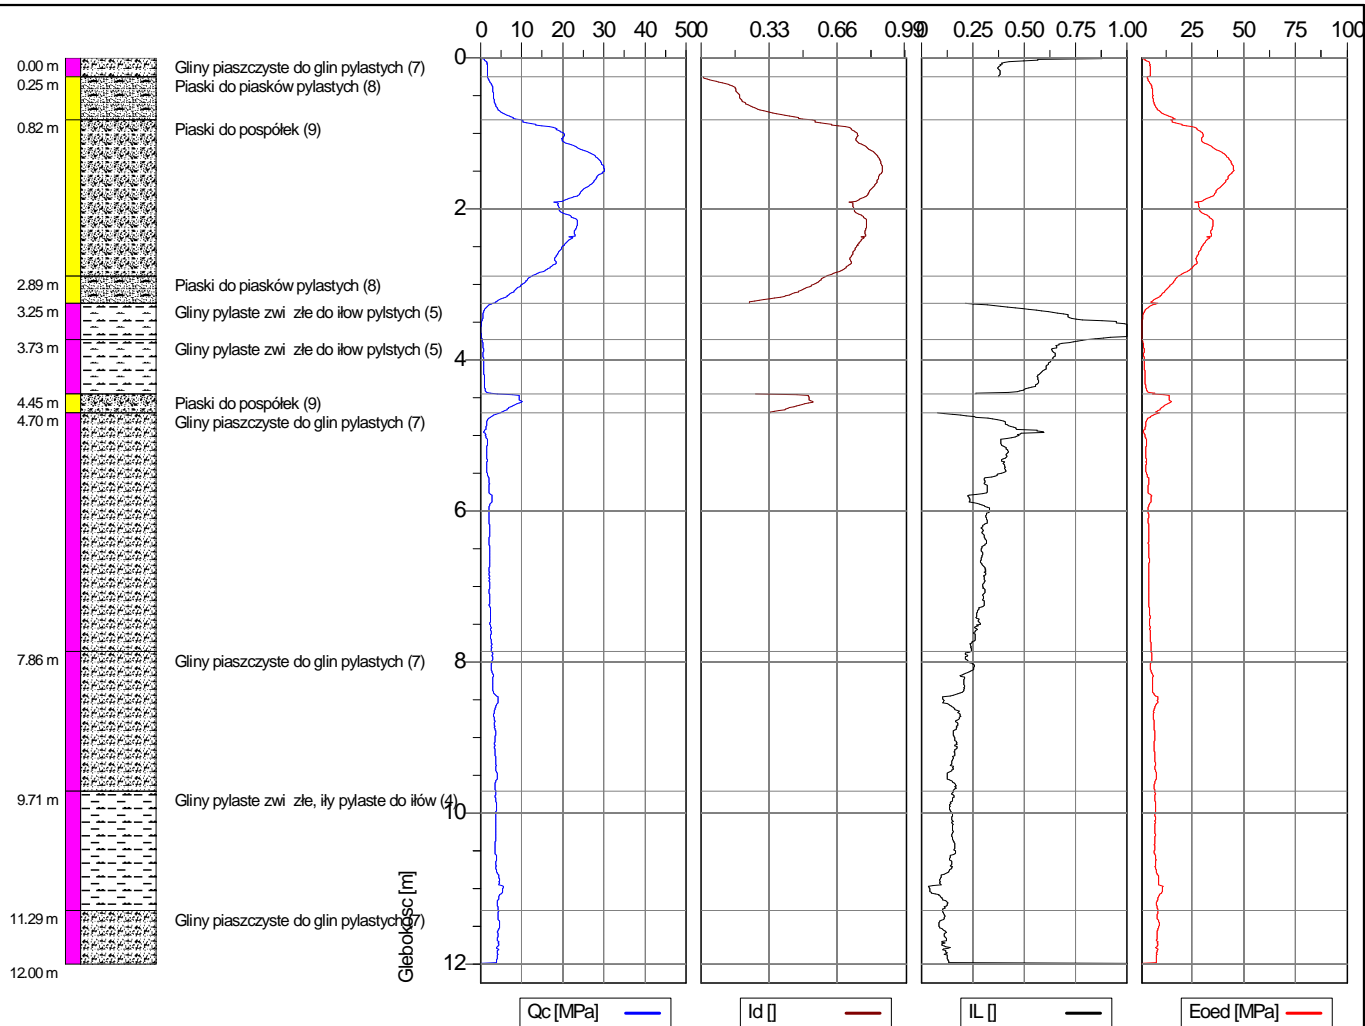

	Wyniki sondowania statycznego CPTU		Numer testu C/PZSdz6/3	Nr sto ka MKJ601
	Obiekt PZSdz6		Data 18-07-2019	Skala 1 : 100
	Wykonawca H.P.C. POLGEOL S.A.	Investor GDDKiA oddział w Łodzi		Strona 1/1
	Lokalizacja A1 odcinek B	Współrz dne X=7402655.0801, Y=5691366.6344, H=216.00		Zał.nr 4

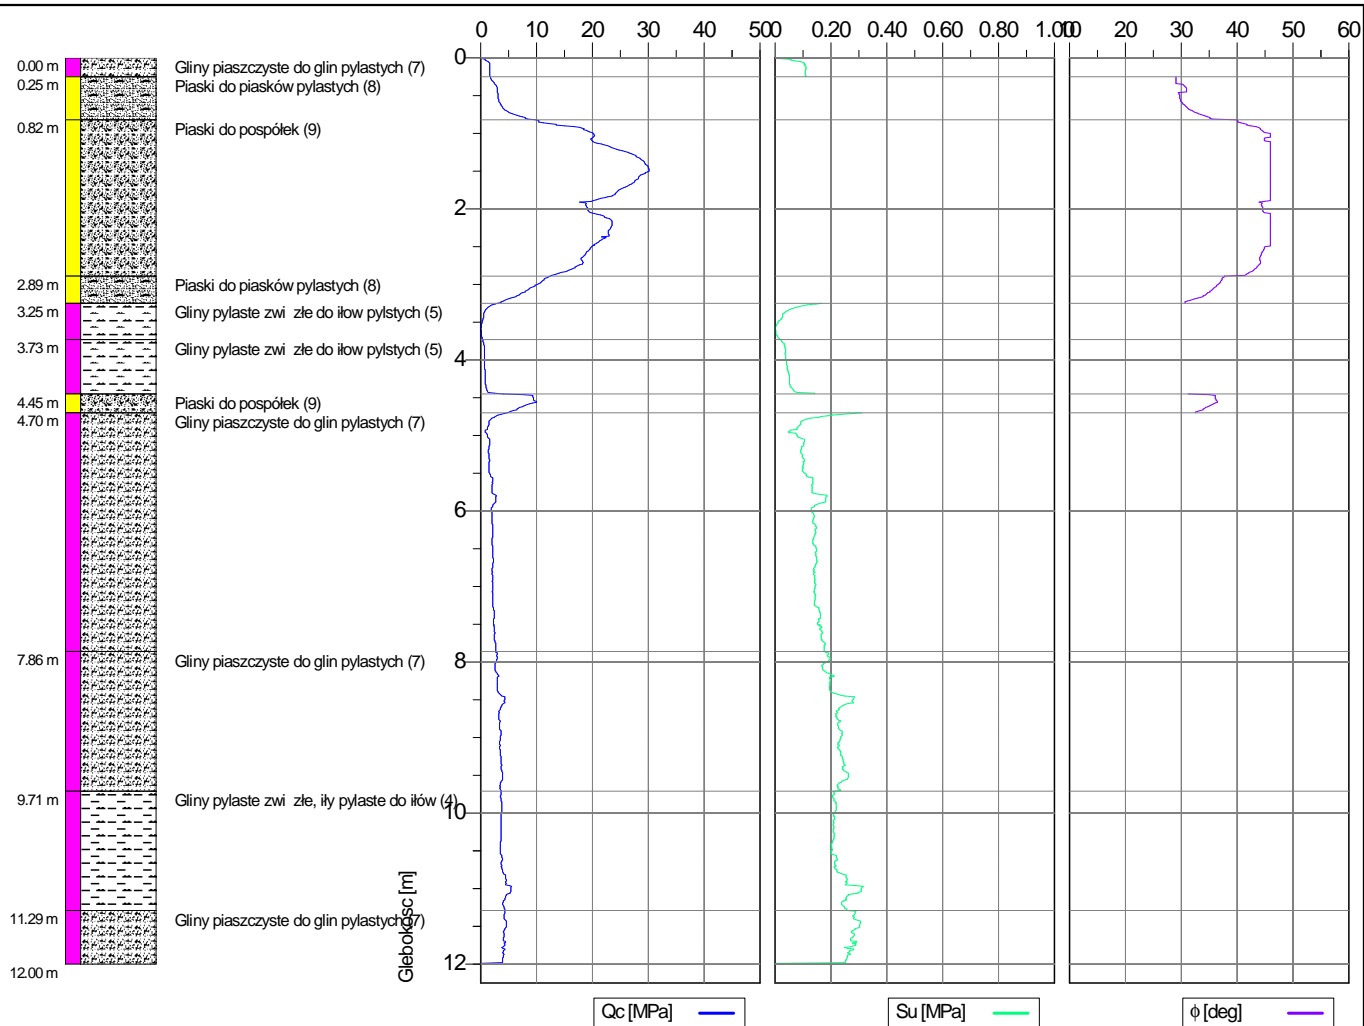

	Wyniki sondowania statycznego CPTU		Numer testu C/PZSdz6/3	Nr sto ka MKJ601
	Obiekt PZSdz6		Data 18-07-2019	Skala 1 : 100
	Wykonawca H.P.C. POLGEOL S.A.	Investor GDDKiA oddział w Łodzi		Strona 1/1
	Lokalizacja A1 odcinek B	Współrz dne X=7402655.0801, Y=5691366.6344, H=216.00		Zał.nr 4