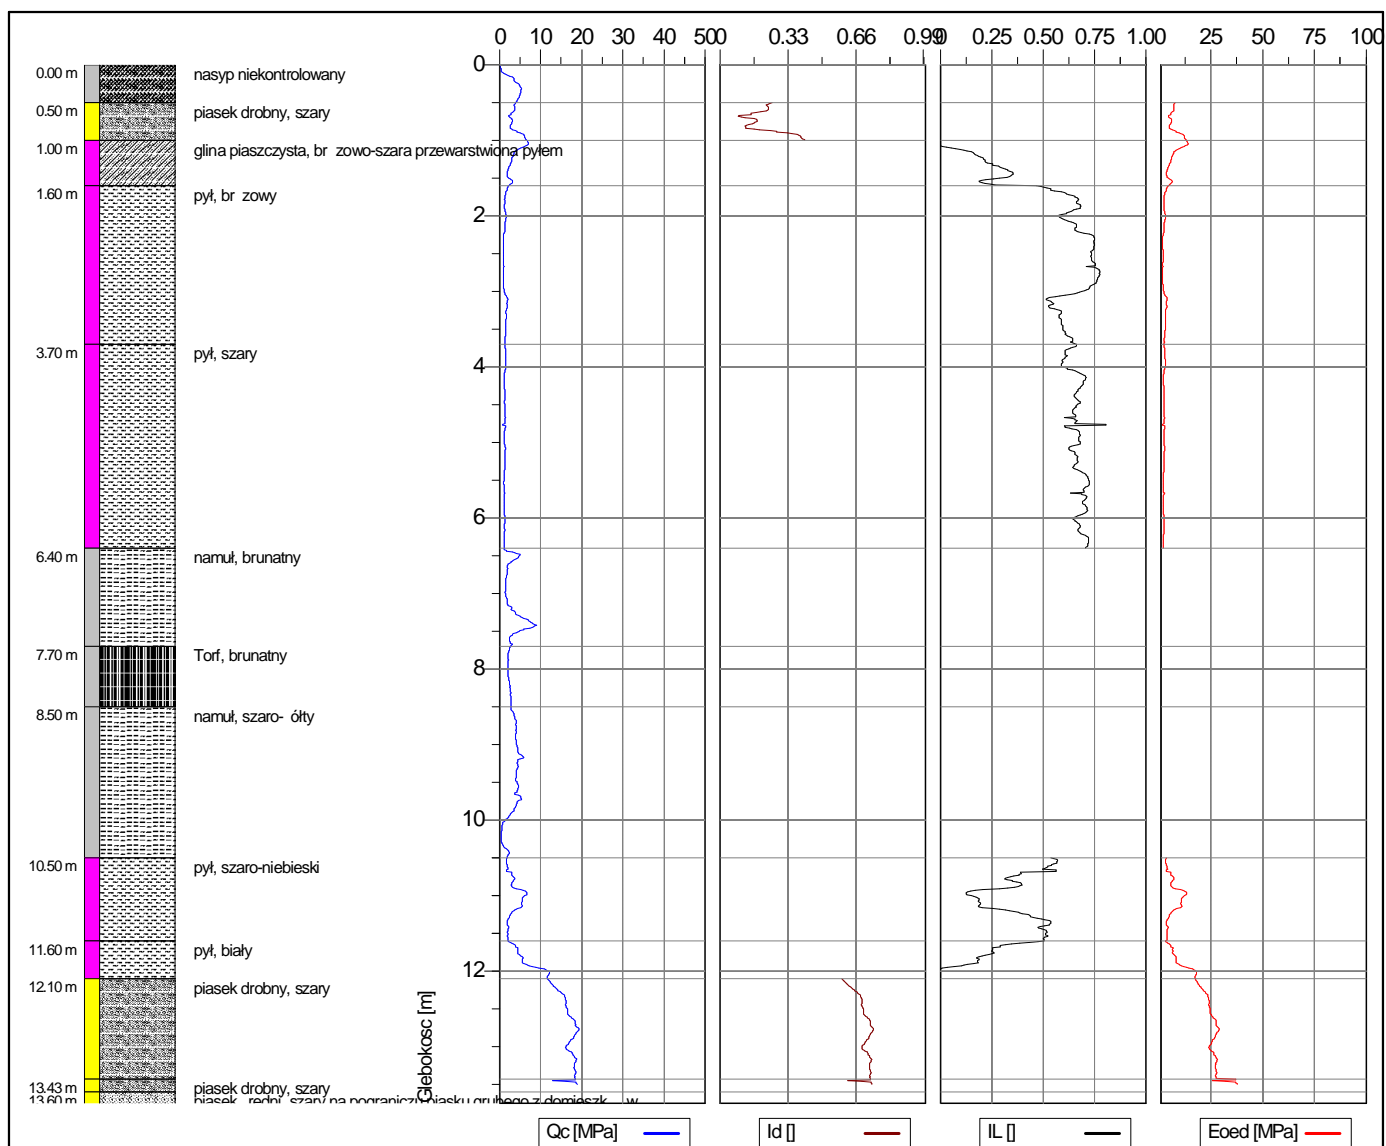

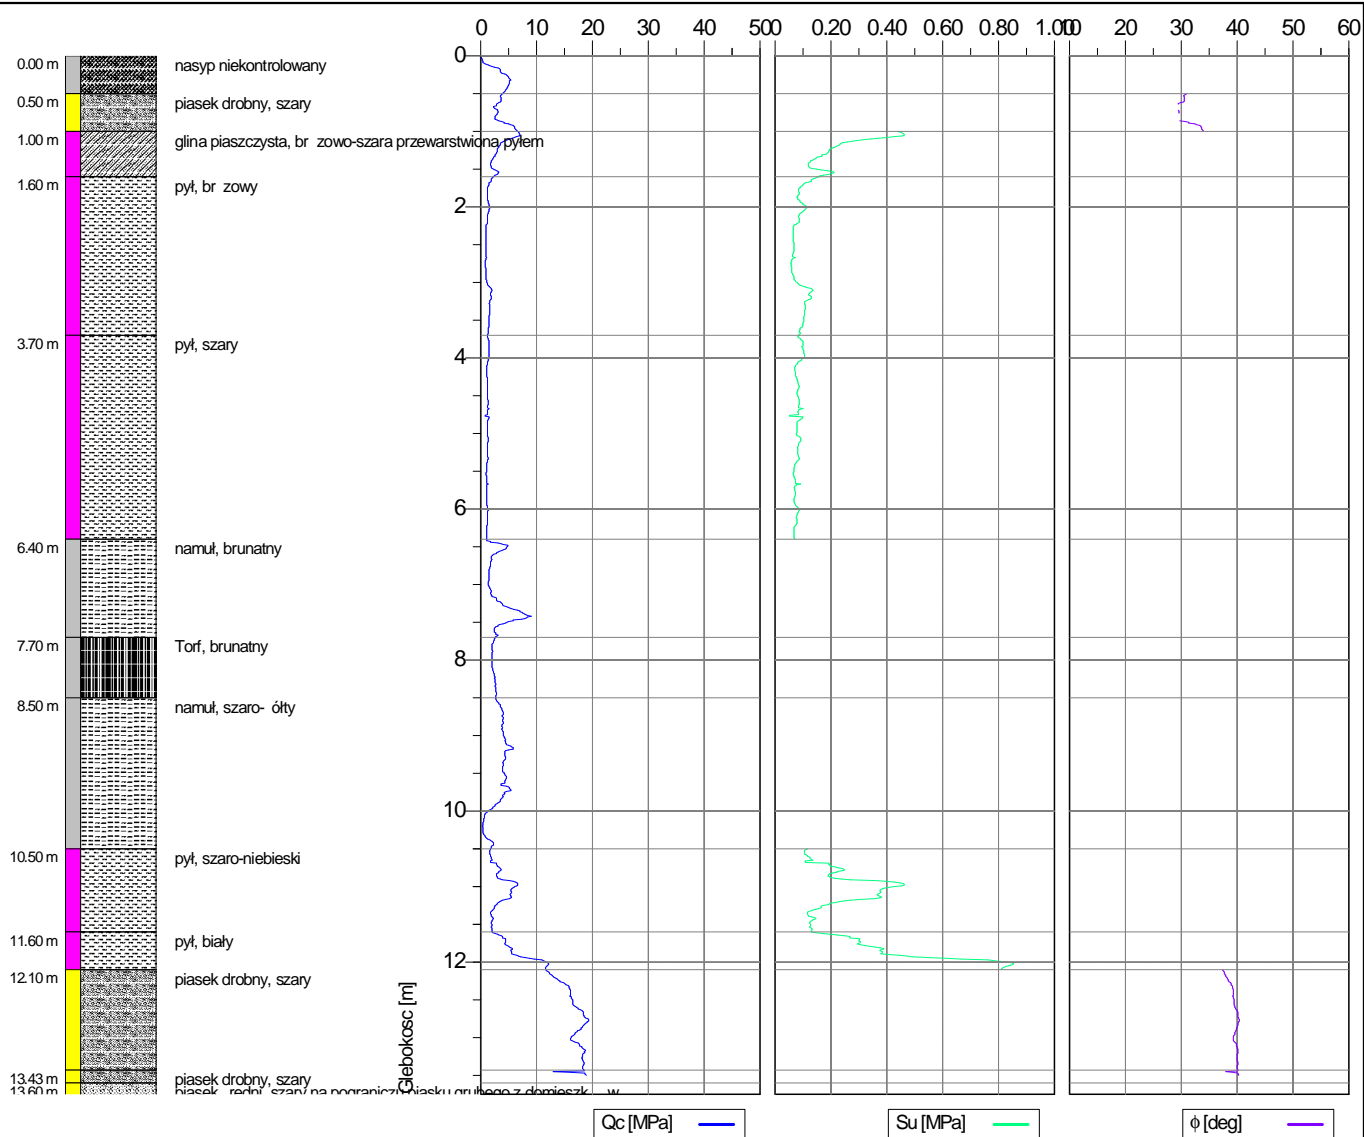


	Wyniki sondowania statycznego CPTU		Numer testu C/WA-313/2	Nr sto ka MKJ601
	Obiekt WA-313	Data 16-06-2019		Skala 1 : 100
	Wykonawca H.P.C. POLGEOL S.A.	Inwestor GDDKiA oddział w Łodzi		Strona 1/1
	Lokalizacja A1 odcinek B	Współrz dne X=7394938.2504, Y=5677065.3884, H=211.20		Zał.nr 4



	Wyniki sondowania statycznego CPTU		Numer testu C/WA-313/2	Nr sto ka MKJ601
	Obiekt WA-313		Data 16-06-2019	Skala 1 : 100
	Wykonawca H.P.C. POLGEOL S.A.	Investor GDDKiA oddział w Łodzi		Strona 1/1
	Lokalizacja A1 odcinek B	Współrz. dne X=7394938.2504, Y=5677065.3884, H=211.20		Zał.nr 4



 	Wyniki sondowania statycznego CPTU		Numer testu C/WA-313/2	Nr sto ka MKJ601
	Obiekt WA-313	Data 16-06-2019		Skala 1 : 100
	Wykonawca H.P.C. POLGEOL S.A.	Inwestor GDDKiA oddział w Łodzi		Strona 1/1
	Lokalizacja A1 odcinek B	Współrz dne X=7394938.2504, Y=5677065.3884, H=211.20		Zał.nr 4