




	Wyniki sondowania statycznego CPTU		Numer testu C/WD-301/7	Nr sto ka MKJ601
	Obiekt WD-301		Data 18-06-2019	Skala 1 : 100
	Wykonawca H.P.C. POLGEOL S.A.	Investor GDDKiA oddział w Łodzi		Strona 1/1
	Lokalizacja A1 odcinek B	Współrz. dno X=7402936.8707, Y=5691961.6588, H=216.4		Zał.nr 4

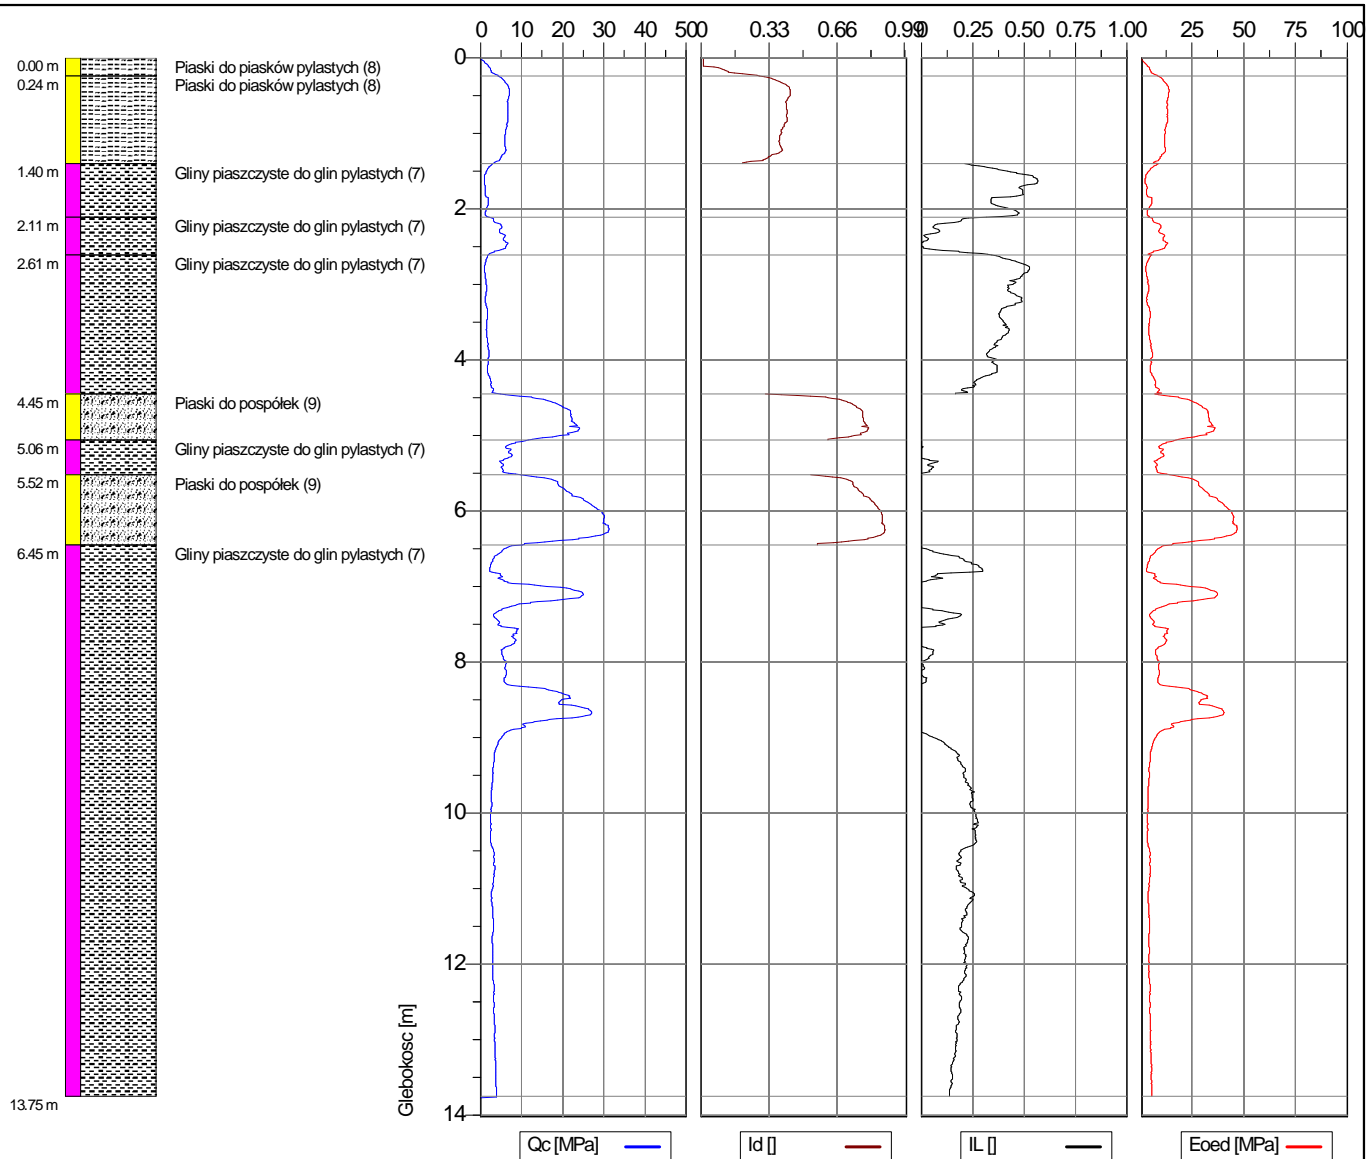

	Wyniki sondowania statycznego CPTU		Numer testu C/WD-301/7	Nr sto ka MKJ601
	Obiekt WD-301		Data 18-06-2019	Skala 1 : 100
	Wykonawca H.P.C. POLGEOL S.A.	Investor GDDKiA oddział w Łodzi		Strona 1/1
	Lokalizacja A1 odcinek B	Współrz. dnie X=7402936.8707, Y=5691961.6588, H=216.4		Zał.nr 4

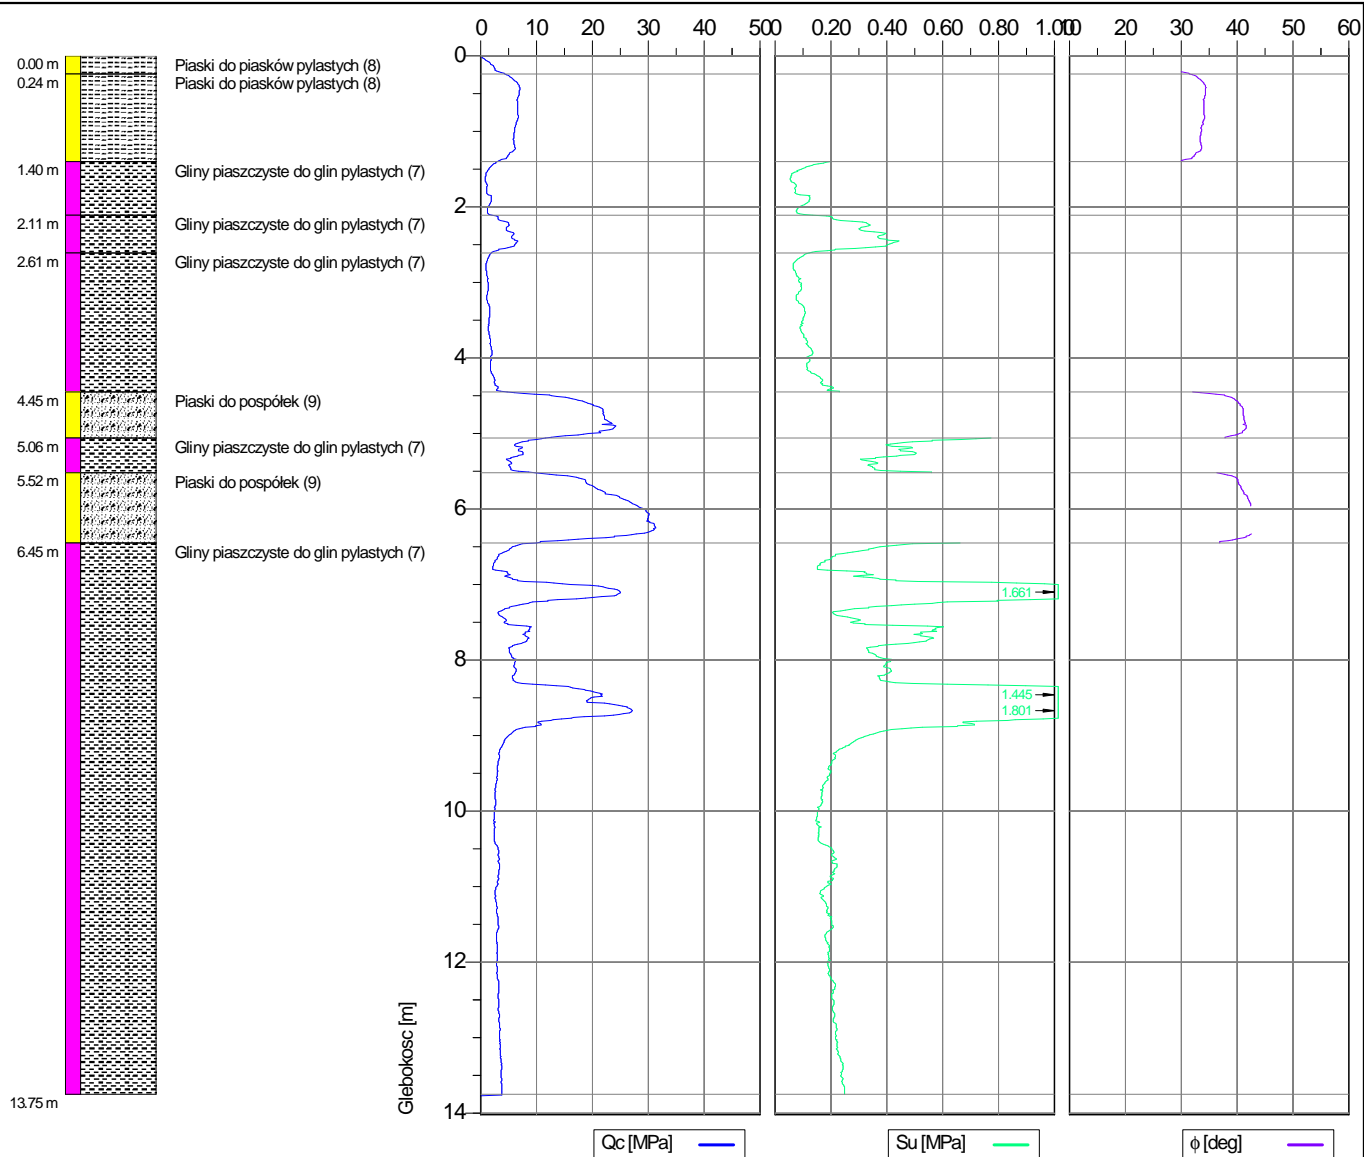

	Wyniki sondowania statycznego CPTU		Numer testu C/WD-301/7	Nr sto ka MKJ601
	Obiekt	WD-301	Data	Skala
	Wykonawca	H.P.C. POLGEOL S.A.	18-06-2019	1 : 100
	Lokalizacja	A1 odcinek B	Investor	Strona
			GDDKiA oddział w Łodzi	1/1
		Współrz dne X=7402936.8707, Y=5691961.6588, H=216.4		Zał.nr 4