


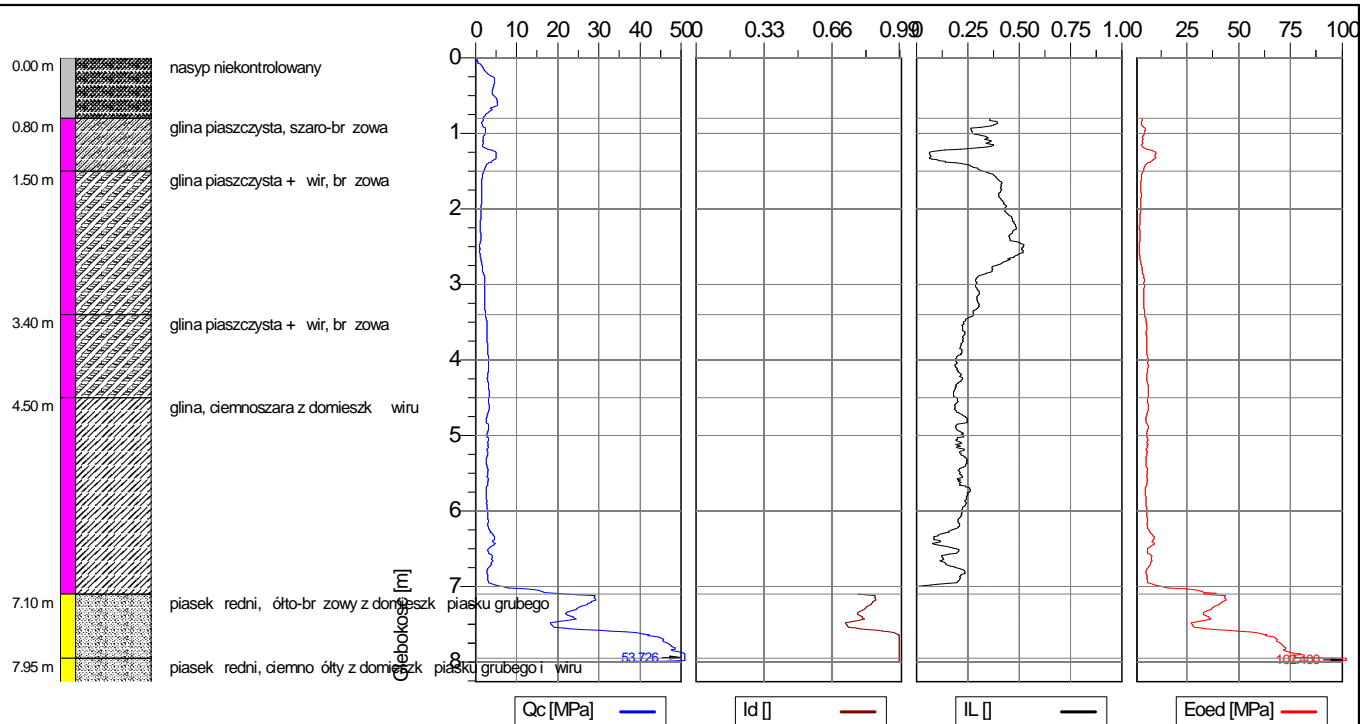



	Wyniki sondowania statycznego CPTU		Numer testu C/WA-307/2	Nr sto ka MKJ601
	Obiekt WA-307		Data 17-06-2019	Skala 1 : 100
	Wykonawca H.P.C. POLGEOL S.A.	Investor GDDKiA oddział w Łodzi		Strona 1/1
	Lokalizacja A1 odcinek B	Współrz. dno X=7399084.0757, Y=5686026.1197, H=214.90		Zał.nr 4



 	Wyniki sondowania statycznego CPTU		Numer testu C/WA-307/2	Nr sto ka MKJ601
	Obiekt WA-307	Data 17-06-2019		Skala 1 : 100
	Wykonawca H.P.C. POLGEOL S.A.	Inwestor GDDKiA oddział w Łodzi		Strona 1/1
	Lokalizacja A1 odcinek B	Współrz dne X=7399084.0757, Y=5686026.1197, H=214.90		Zał.nr 4



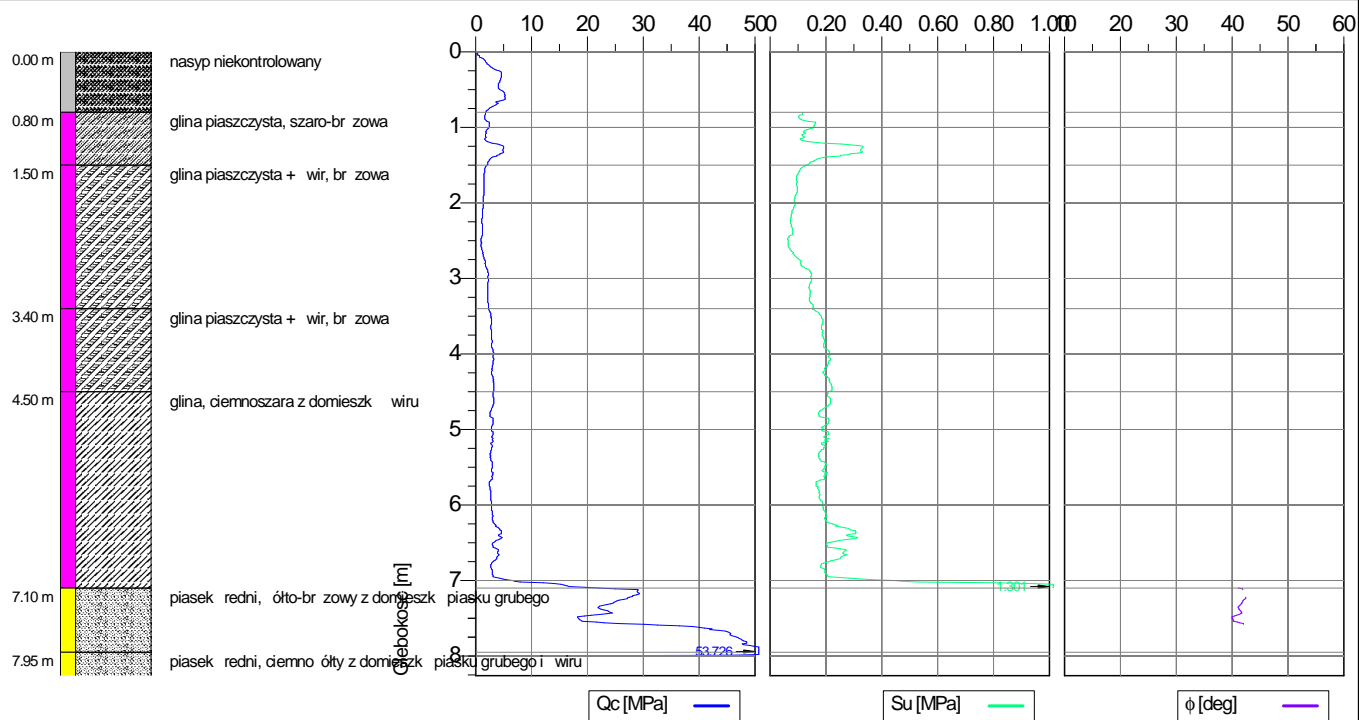	Wyniki sondowania statycznego CPTU		Numer testu C/WA-307/2	Nr sto ka MKJ601
	Obiekt WA-307		Data 17-06-2019	Skala 1 : 100
	Wykonawca H.P.C. POLGEOL S.A.	Investor GDDKiA oddział w Łodzi		Strona 1/1
	Lokalizacja A1 odcinek B	Współrz dne X=7399084.0757, Y=5686026.1197, H=214.90		Zał.nr 4