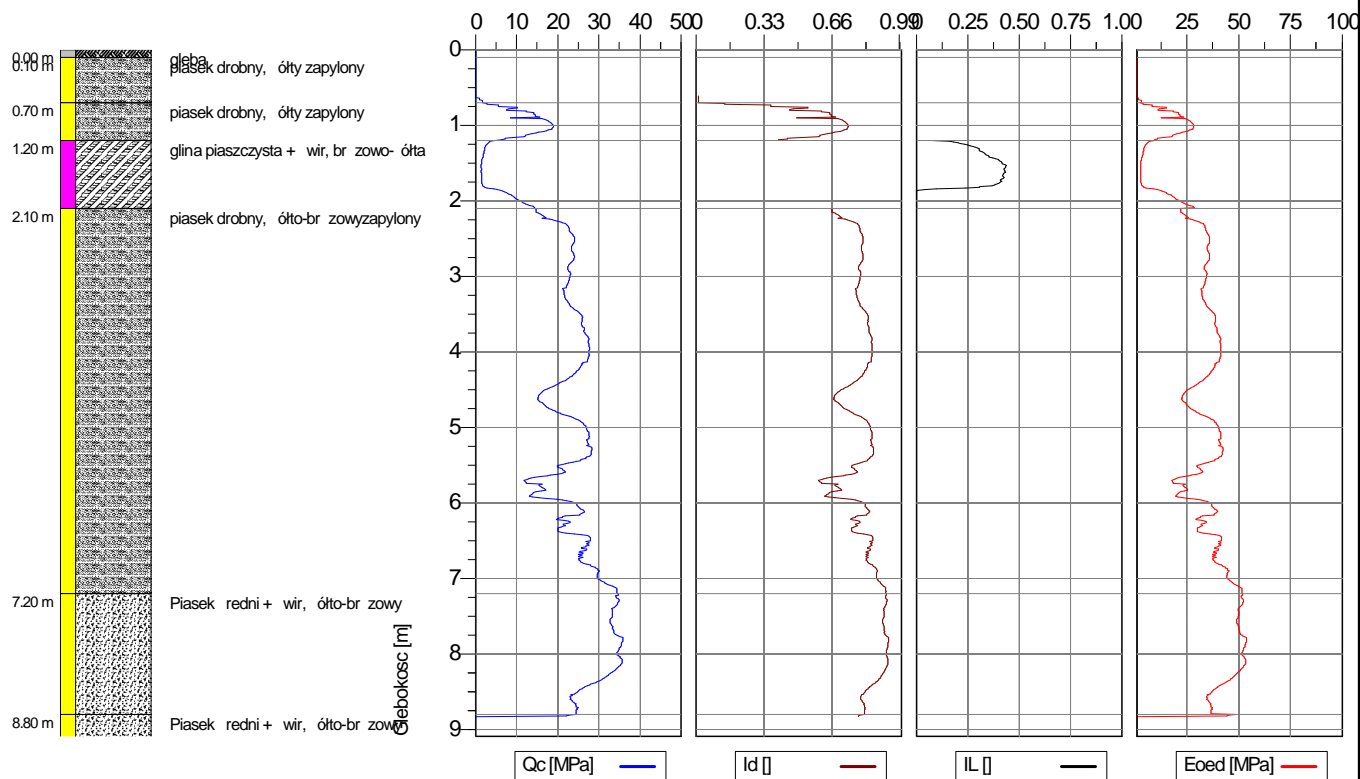

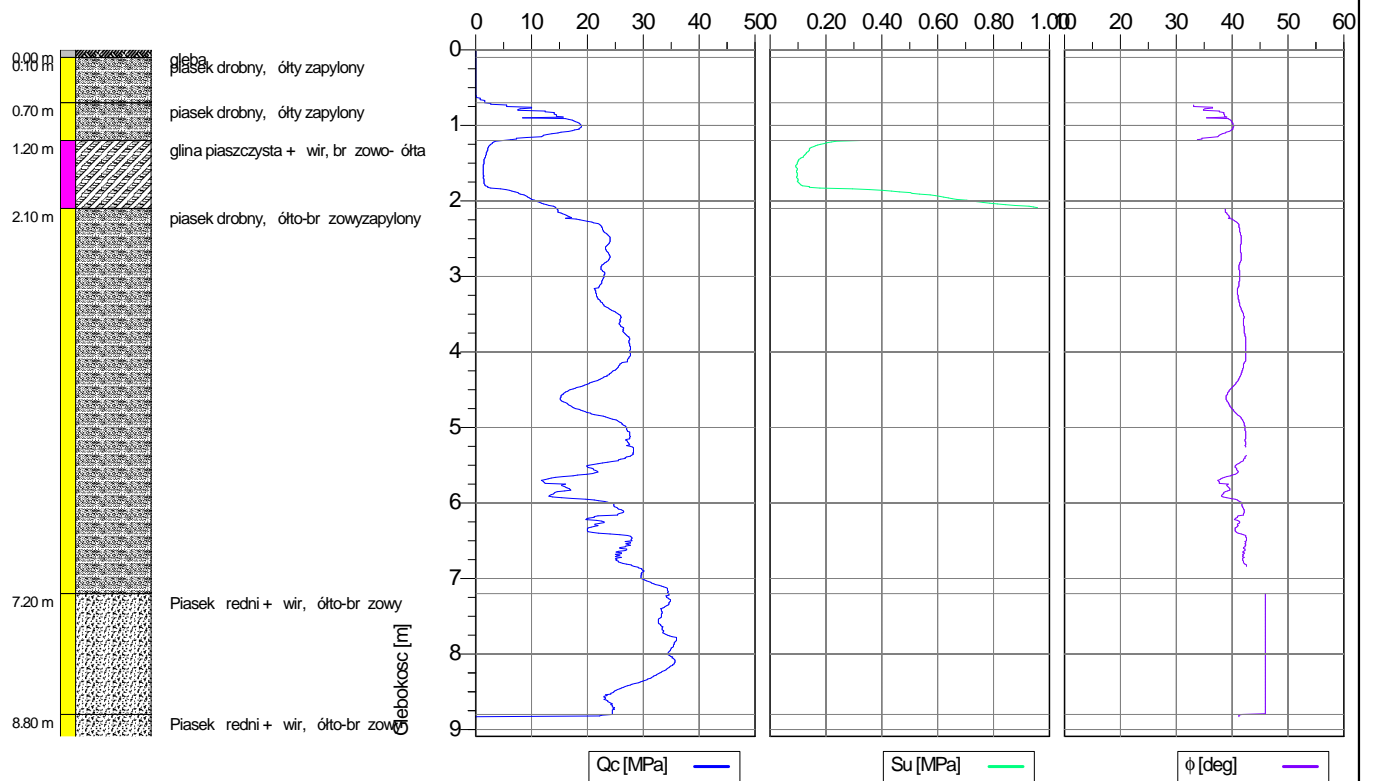
	Wyniki sondowania statycznego CPTU		Numer testu C/WD-310/1	Nr sto ka MKJ601
	Obiekt	WD-310	Data	Skala 1 : 100
	Wykonawca	H.P.C. POLGEOL S.A.	Investor	Strona 1/1
	Lokalizacja	A1 odcinek B	Współrz. dno X=7397415.8862, Y=5682397.3851, H=224.30	Zał.nr 4
			GDDKiA oddział w Łodzi	



	Wyniki sondowania statycznego CPTU		Numer testu C/WD-310/1	Nr sto ka MKJ601
	Obiekt WD-310		Data 15-06-2019	Skala 1 : 100
	Wykonawca H.P.C. POLGEOL S.A.	Investor GDDKiA oddział w Łodzi		Strona 1/1
	Lokalizacja A1 odcinek B	Współrz dne X=7397415.8862, Y=5682397.3851, H=224.30		Zał.nr 4



	Wyniki sondowania statycznego CPTU		Numer testu C/WD-310/1	Nr sto ka MKJ601
	Obiekt	WD-310	Data	Skala
	Wykonawca	H.P.C. POLGEOL S.A.	15-06-2019	1 : 100
	Lokalizacja	A1 odcinek B	Investor	Strona
			GDDKiA oddział w Łodzi	1/1
			Współrz dne X=7397415.8862, Y=5682397.3851, H=224.30	Zał.nr 4