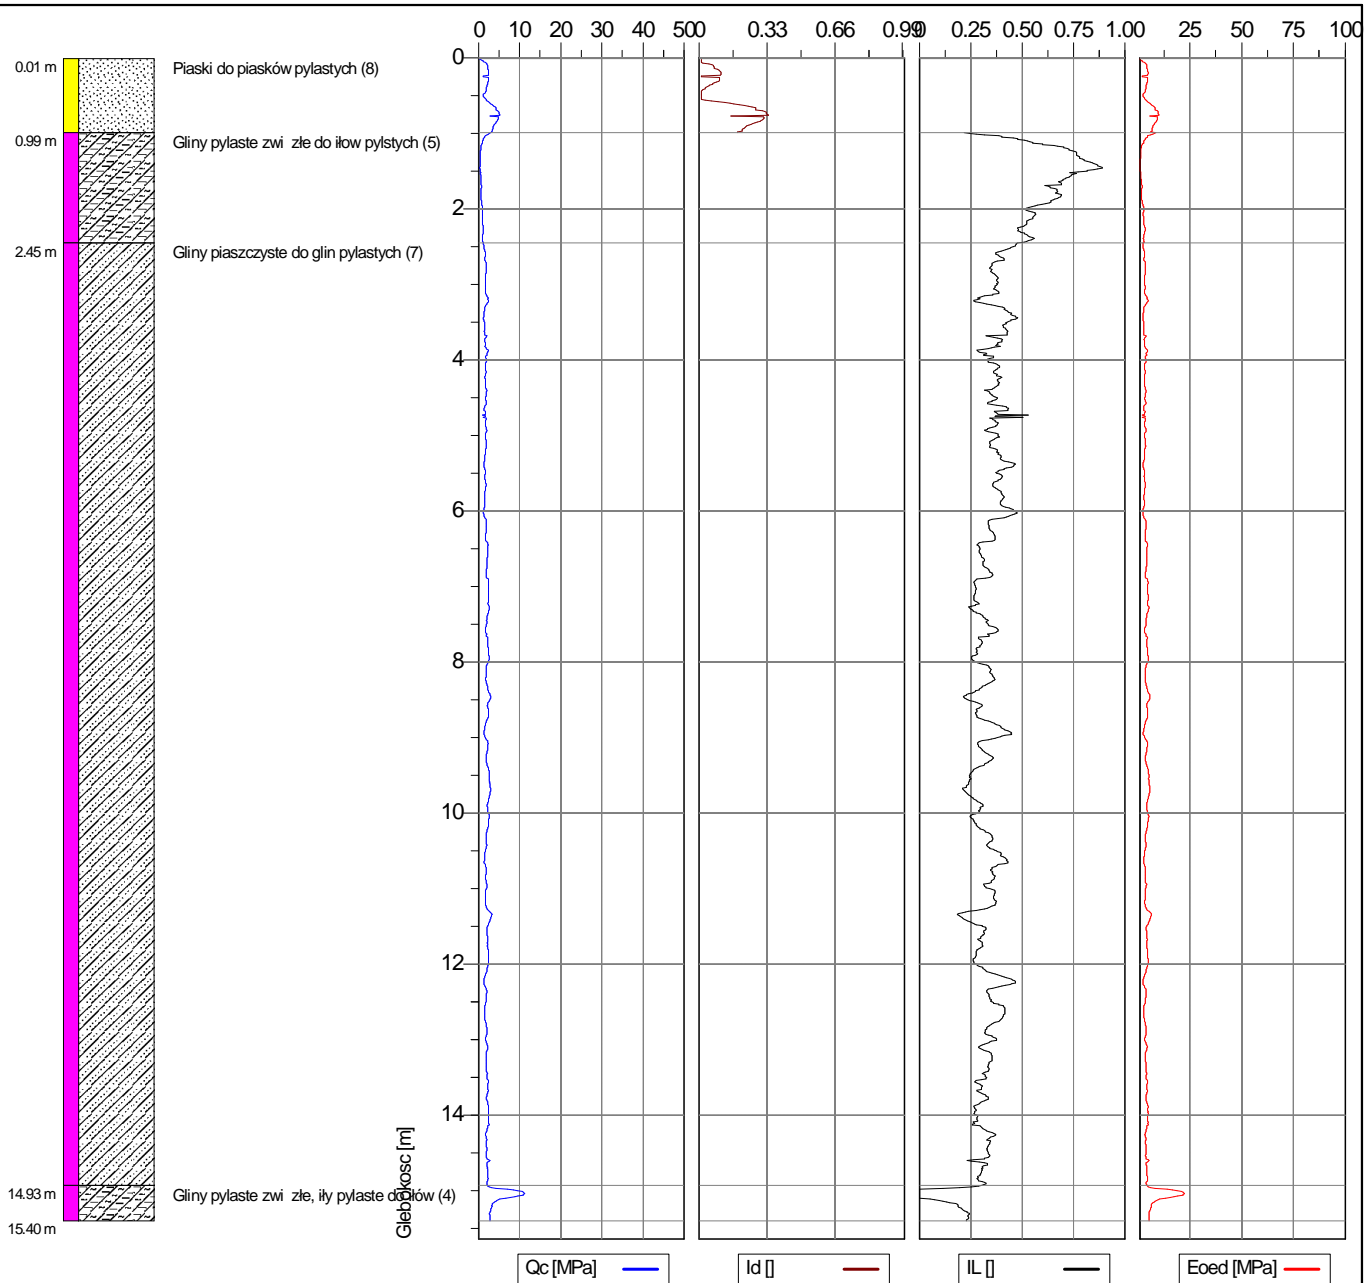

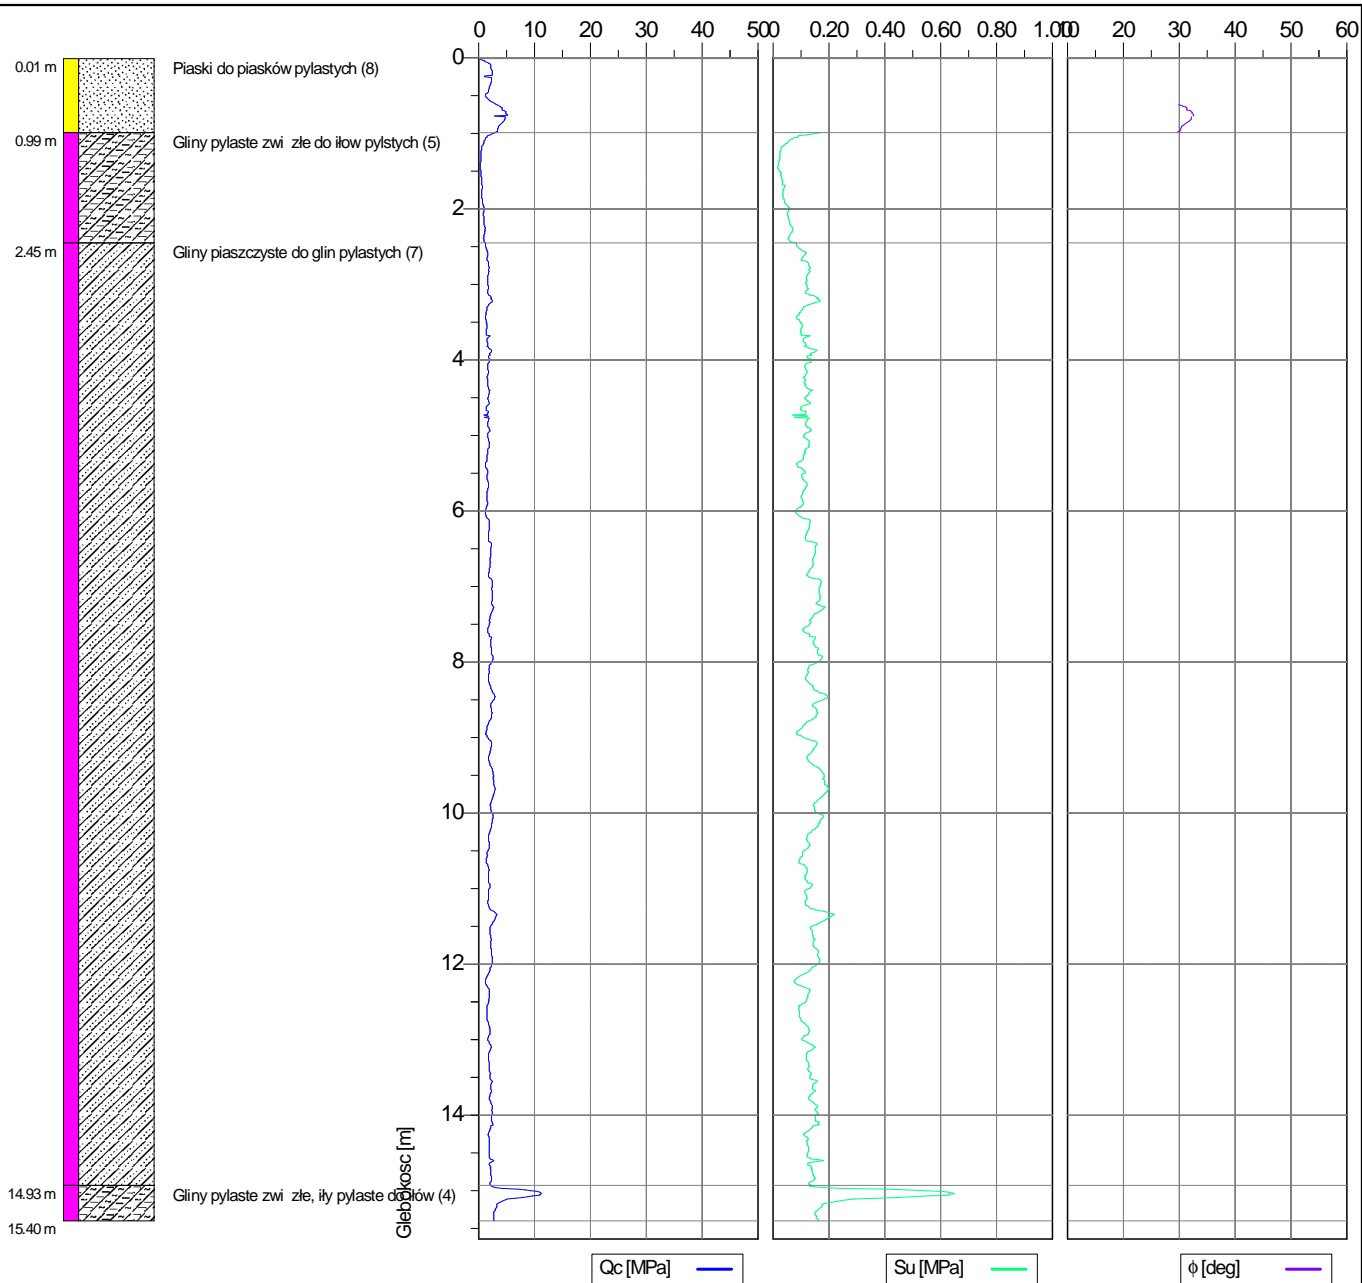

	Wyniki sondowania statycznego CPTU		Numer testu C/WD-315/1	Nr sto ka MKJ601
	Obiekt WD-315	Data 15-06-2019		Skala 1 : 100
	Wykonawca H.P.C. POLGEOLOG S.A.	Inwestor GDDKiA oddział w Łodzi		Strona 1/1
	Lokalizacja A1 odcinek B	Współrz dne X=7394264.8763, Y=5676349.7977, H=212.4		Zał.nr 4



	Wyniki sondowania statycznego CPTU		Numer testu C/WD-315/1	Nr sto ka MKJ601
	Obiekt WD-315		Data 15-06-2019	Skala 1 : 100
	Wykonawca H.P.C. POLGEOL S.A.	Investor GDDKiA oddział w Łodzi	Strona 1/1	
	Lokalizacja A1 odcinek B	Współrz dne X=7394264.8763, Y=5676349.7977, H=212.4	Zał.nr 4	



	Wyniki sondowania statycznego CPTU		Numer testu C/WD-315/1	Nr sto ka MKJ601
	Obiekt WD-315		Data 15-06-2019	Skala 1 : 100
	Wykonawca H.P.C. POLGEOL S.A.	Investor GDDKiA oddział w Łodzi		Strona 1/1
	Lokalizacja A1 odcinek B	Współrz dne X=7394264.8763, Y=5676349.7977, H=212.4		Zał.nr 4