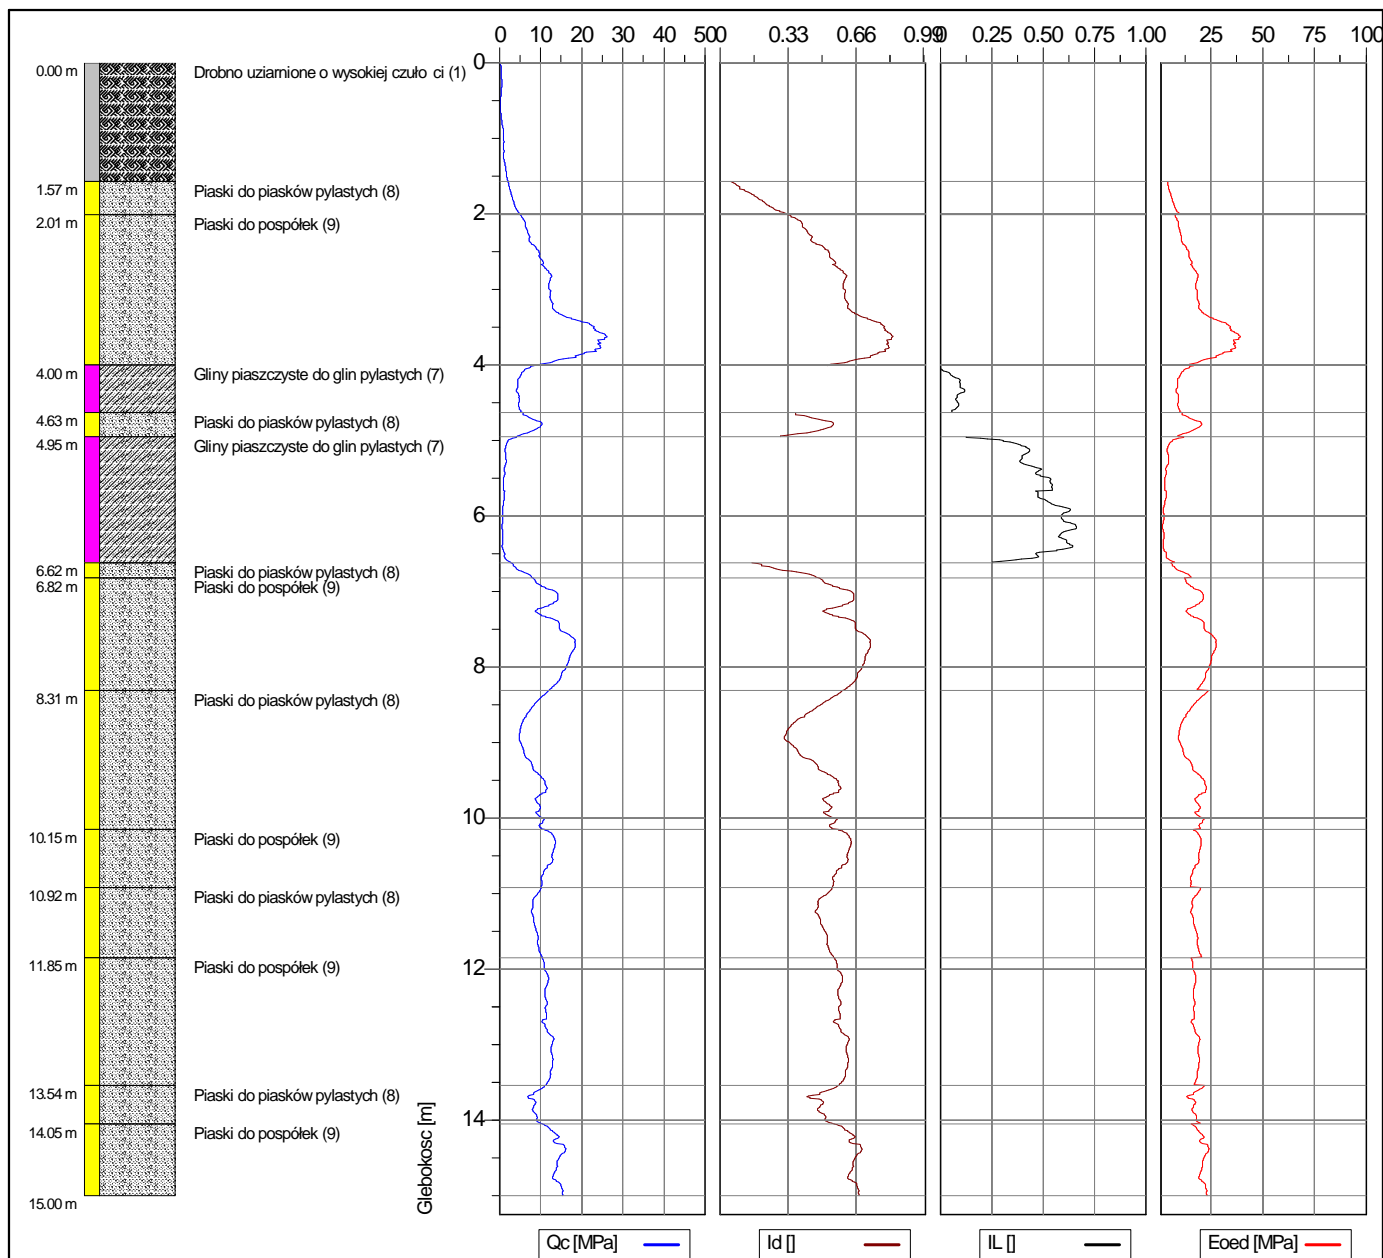


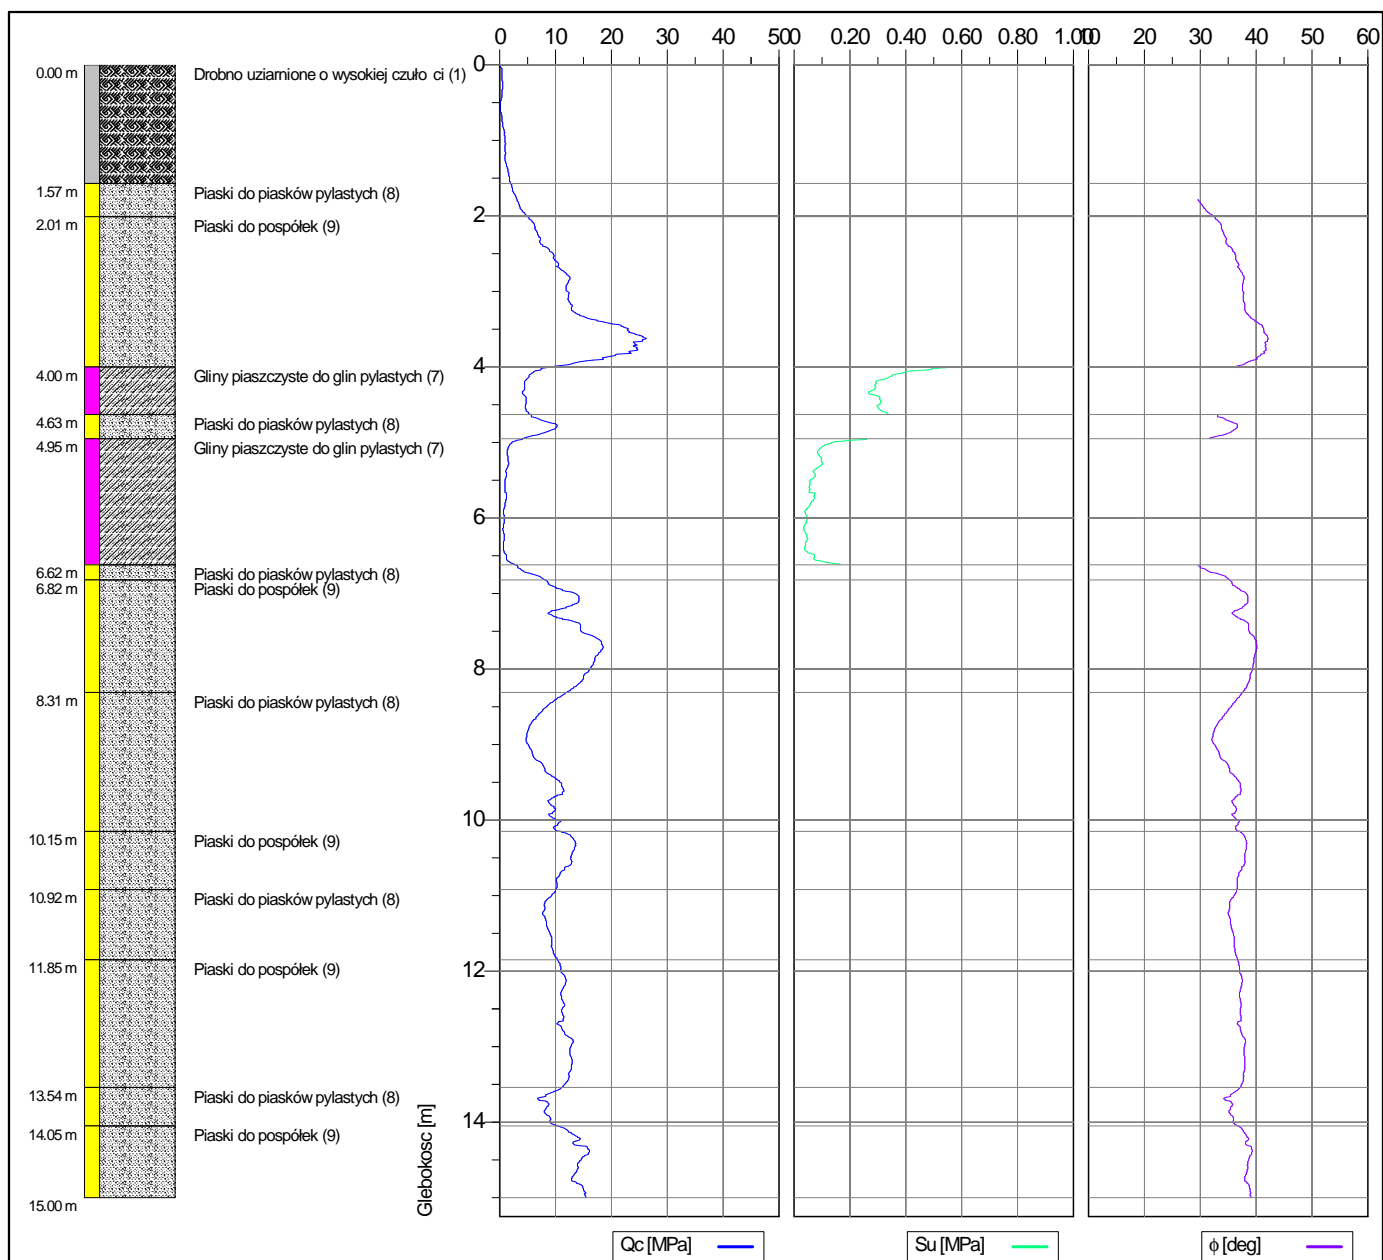
	Wyniki sondowania statycznego CPTU		Numer testu PZSd2/1	Nr sto ka MKJ601
	Obiekt PZSd2		Data 14-06-2019	Skala 1 : 100
	Wykonawca H.P.C. POLGEOL S.A.	Investor GDDKiA oddział w Łodzi	Strona 1/1	
	Lokalizacja A1 odcinek B	Współrz. dno X=7396072.0711, Y=5678426.4455, H=211.80	Zał.nr 4	



 	Wyniki sondowania statycznego CPTU		Numer testu PZSd2/1	Nr sto ka MKJ601
	Obiekt PZSd2		Data 14-06-2019	Skala 1 : 100
	Wykonawca H.P.C. POLGEOL S.A.	Investor GDDKiA oddział w Łodzi	Strona 1/1	
	Lokalizacja A1 odcinek B	Współrz. dno X=7396072.0711, Y=5678426.4455, H=211.80		Zał.nr 4



Wyniki sondowania statycznego CPTU		Numer testu PZSd2/1	Nr sto ka MKJ601
Obiekt PZSd2	Data 14-06-2019		Skala 1 : 100
Wykonawca H.P.C. POLGEOL S.A.	Investor GDDKiA oddział w Łodzi	Strona 1/1	
Lokalizacja A1 odcinek B	Współrz. dane X=7396072.0711, Y=5678426.4455, H=211.80		Zał.nr 4