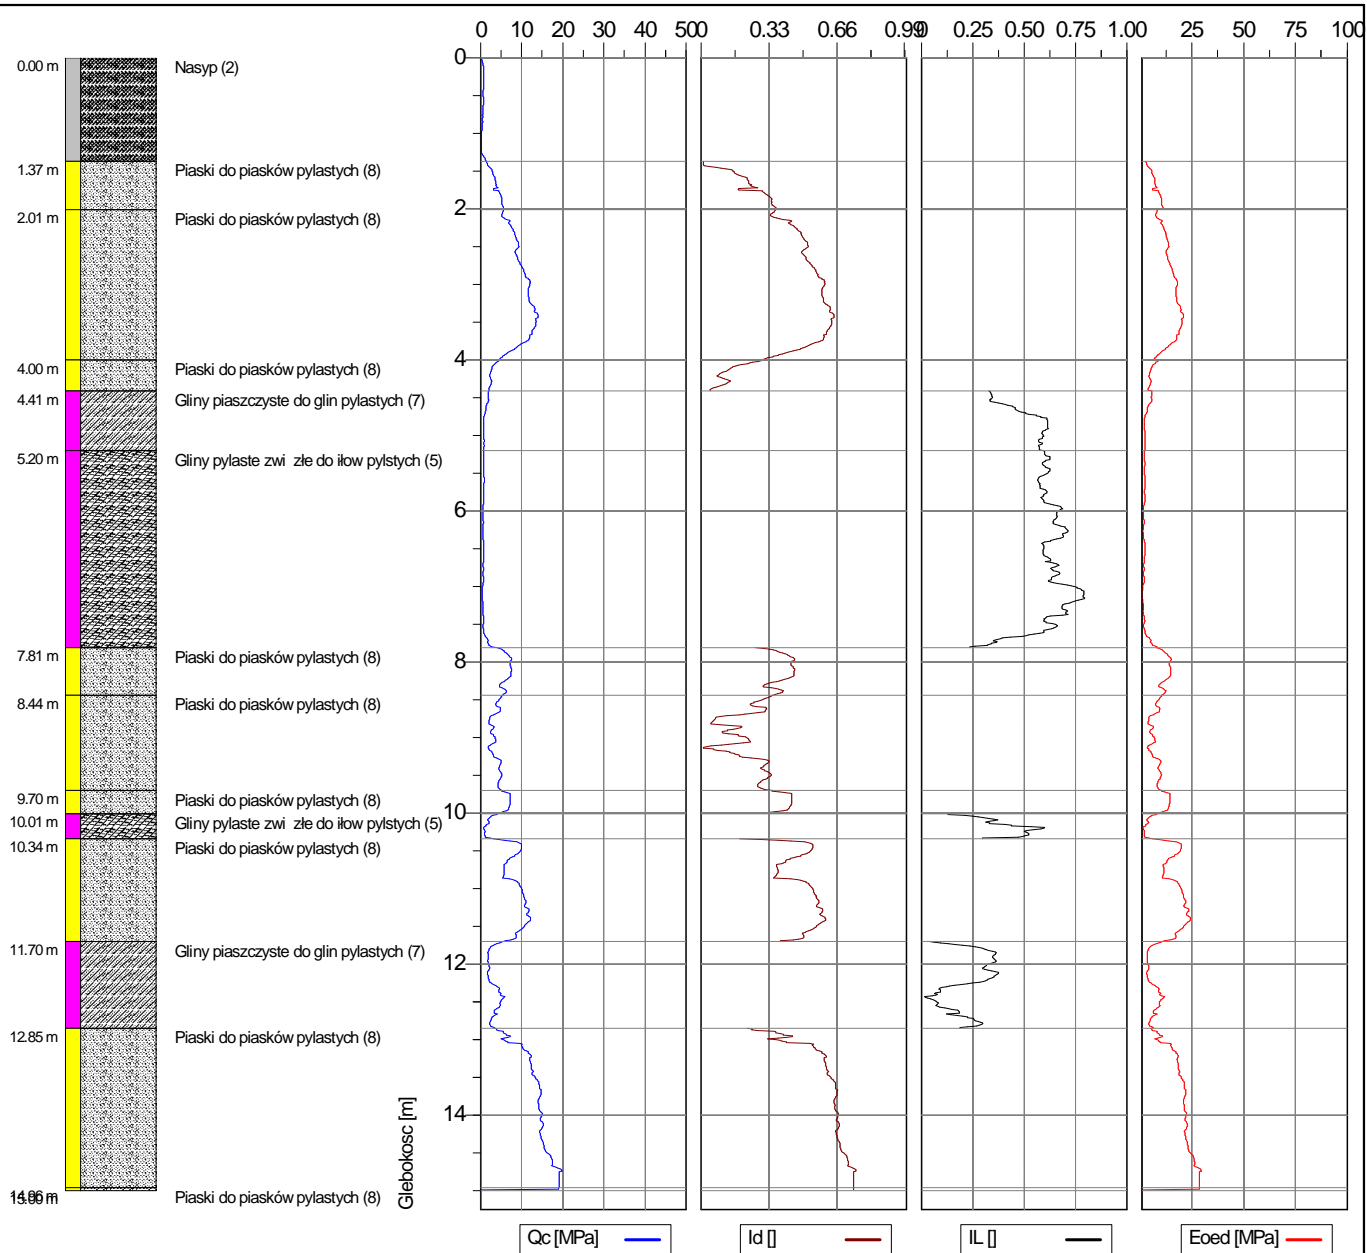

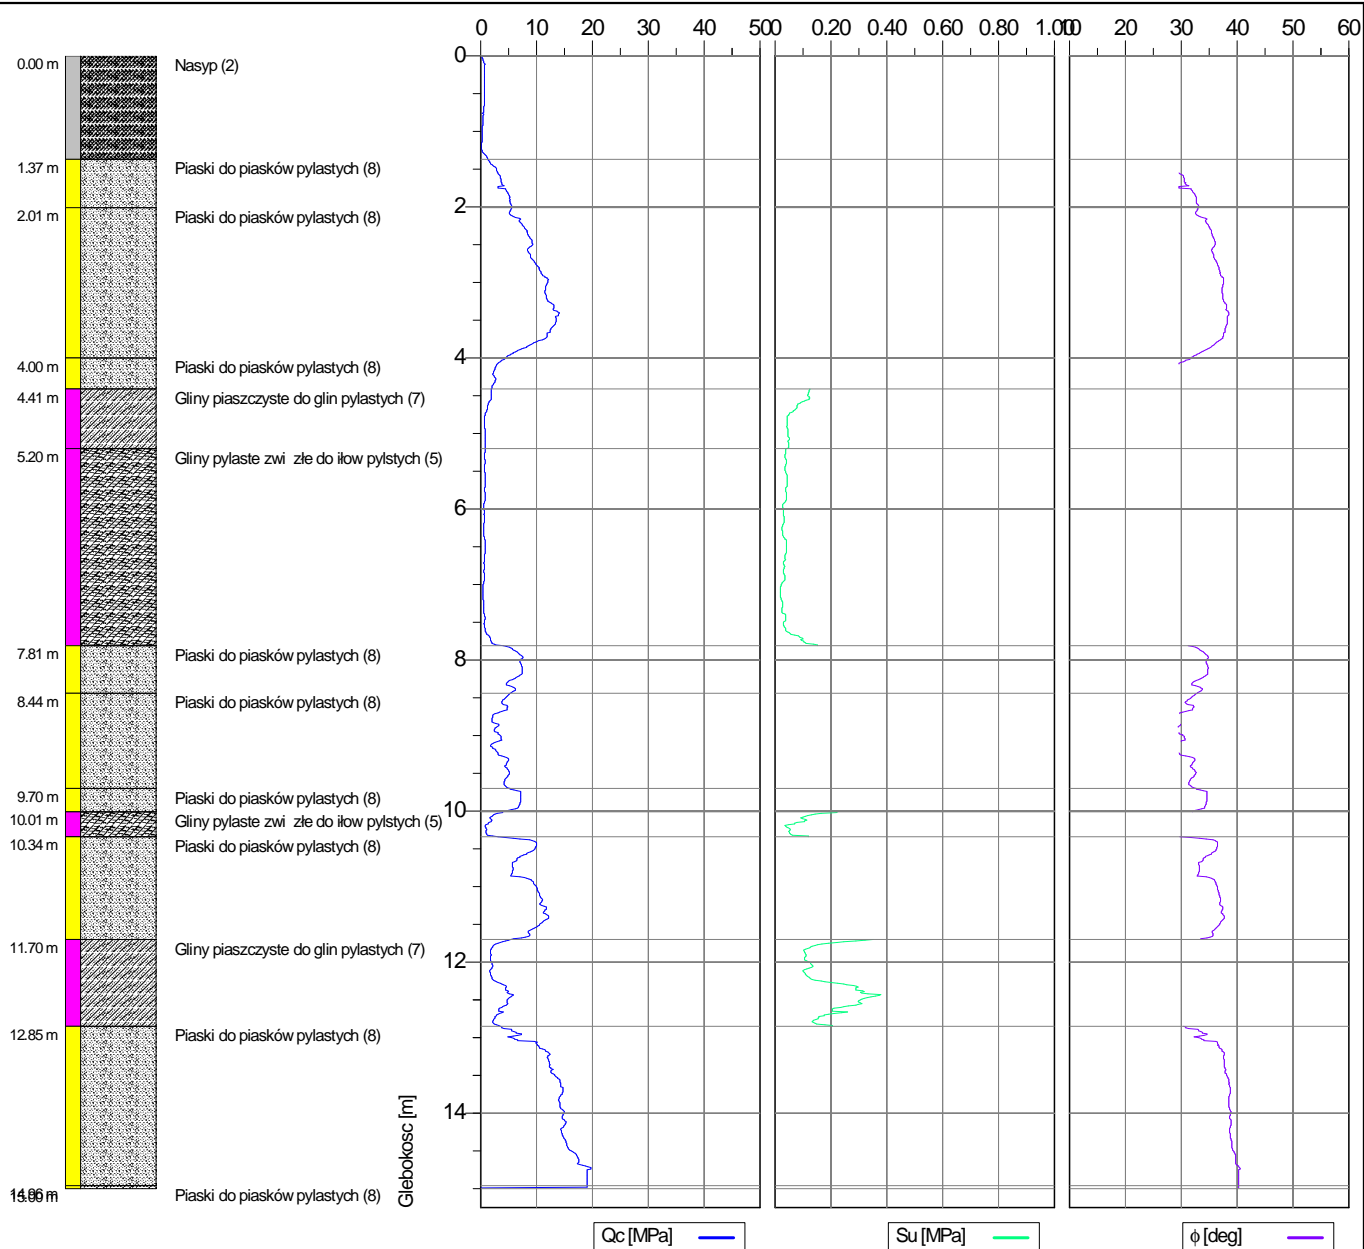




	Wyniki sondowania statycznego CPTU		Numer testu C/MA-314/1	Nr sto ka MKJ601
	Obiekt MA-314		Data 14-06-2019	Skala 1 : 100
	Wykonawca H.P.C. POLGEOL S.A.	Investor GDDKiA oddział w Łodzi		Strona 1/1
	Lokalizacja A1 odcinek B	Współrz. dno X=7394546.2752, Y=5676701.0352, H=207.84		Zał.nr 4



	Wyniki sondowania statycznego CPTU		Numer testu C/MA-314/1	Nr sto ka MKJ601
	Obiekt	MA-314	Data	Skala 1 : 100
	Wykonawca	H.P.C. POLGEOL S.A.	Investor	Strona 1/1
	Lokalizacja	A1 odcinek B	Współrz dne X=7394546.2752, Y=5676701.0352, H=207.84	Zał.nr 4



 	Wyniki sondowania statycznego CPTU		Numer testu C/MA-314/1	Nr sto ka MKJ601
	Obiekt MA-314	Data 14-06-2019		Skala 1 : 100
	Wykonawca H.P.C. POLGEOL S.A.	Inwestor GDDKiA oddział w Łodzi		Strona 1/1
	Lokalizacja A1 odcinek B	Współrz dne X=7394546.2752, Y=5676701.0352, H=207.84		Zał.nr 4