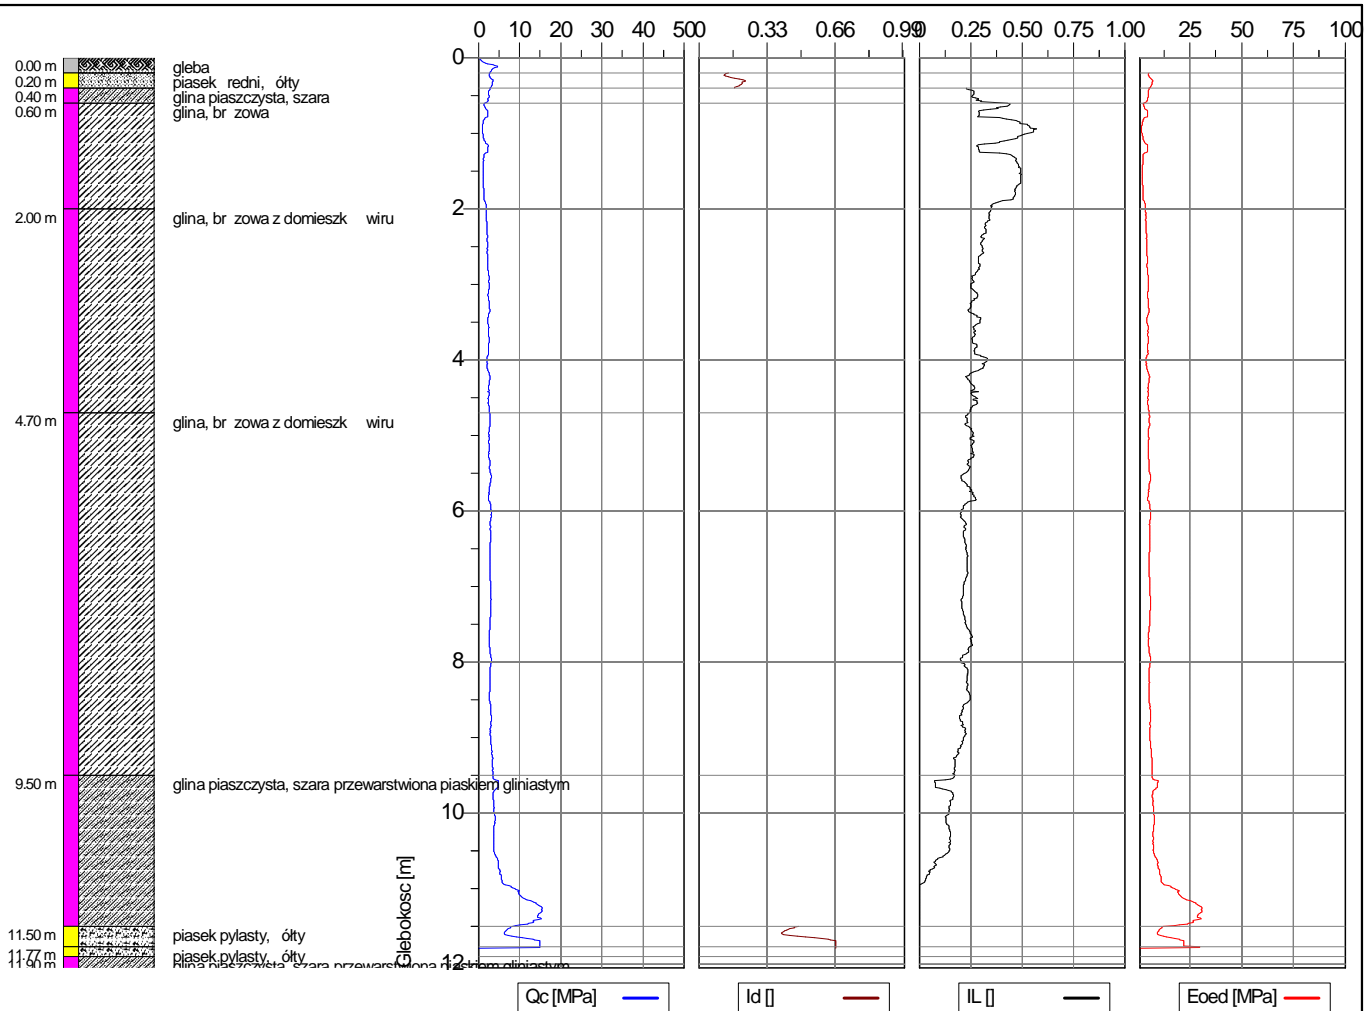

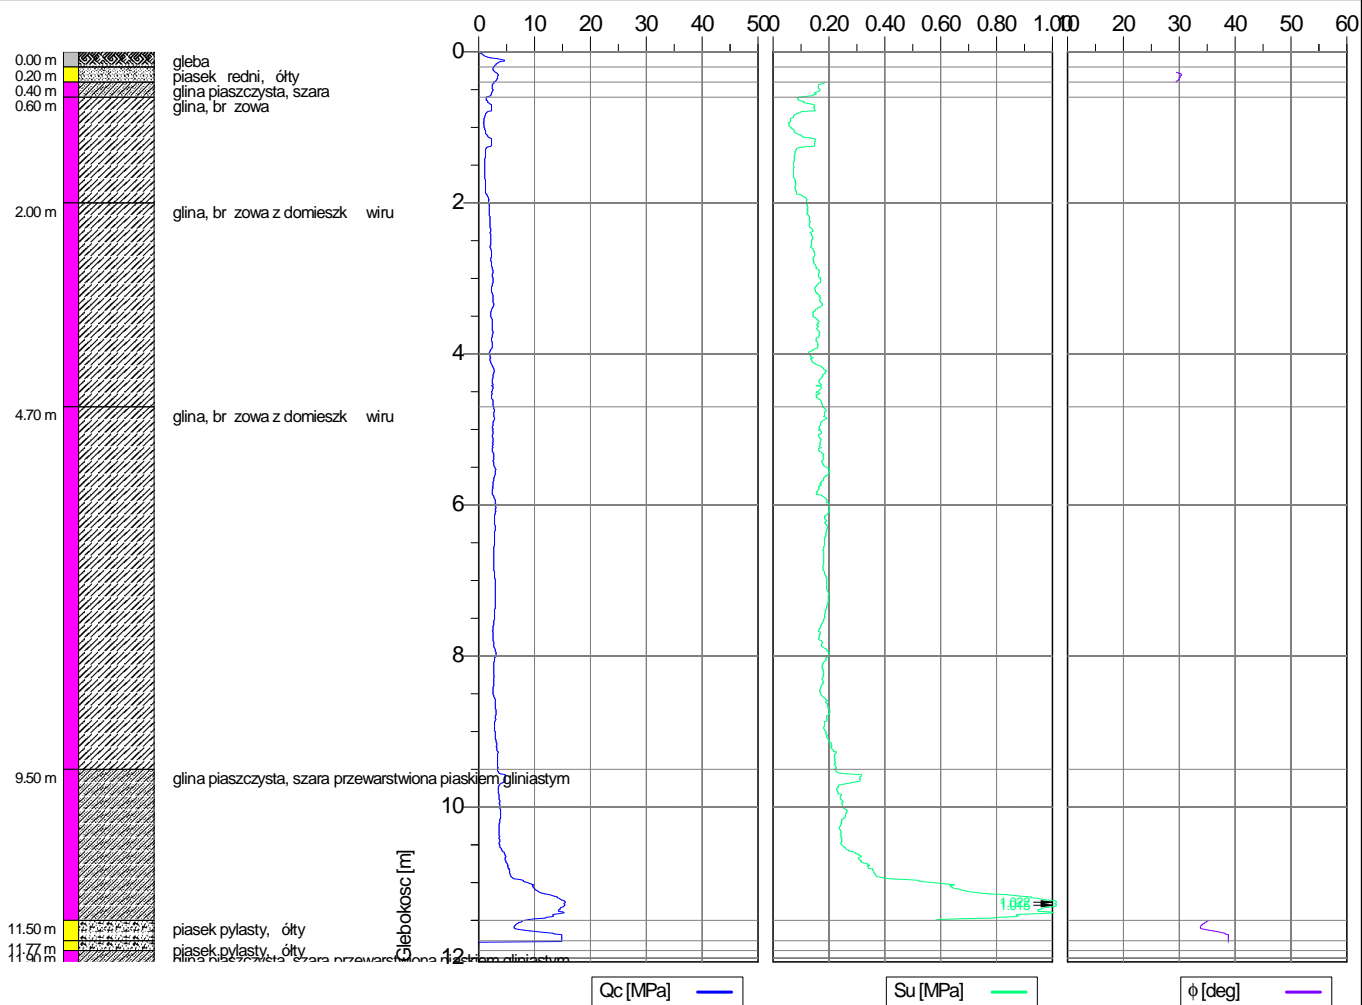




	Wyniki sondowania statycznego CPTU		Numer testu C/PG-298/2	Nr sto ka MKJ601
	Obiekt	PG-298	Data	Skala 1 : 100
	Wykonawca	H.P.C. POLGEOL S.A.	Inwestor	Strona 1/1
	Lokalizacja	A1 odcinek B	Współrz dne X=7404375.3191, Y=5695313.9586, H=215.48	Zał.nr 4
			GDDKiA oddział w Łodzi	



	Wyniki sondowania statycznego CPTU		Numer testu C/PG-298/2	Nr sto ka MKJ601
	Obiekt	PG-298	Data	Skala 1 : 100
	Wykonawca	H.P.C. POLGEOL S.A.	Investor	Strona 1/1
	Lokalizacja	A1 odcinek B	Współrzędne X=7404375.3191, Y=5695313.9586, H=215.48	Załącznik nr 4



 	Wyniki sondowania statycznego CPTU		Numer testu C/PG-298/2	Nr sto ka MKJ601
	Obiekt PG-298		Data 19-06-2019	Skala 1 : 100
	Wykonawca H.P.C. POLGEOL S.A.		Investor GDDKiA oddział w Łodzi	Strona 1/1
	Lokalizacja A1 odcinek B		Współrz dne X=7404375.3191, Y=5695313.9586, H=215.48	Zał.nr 4