
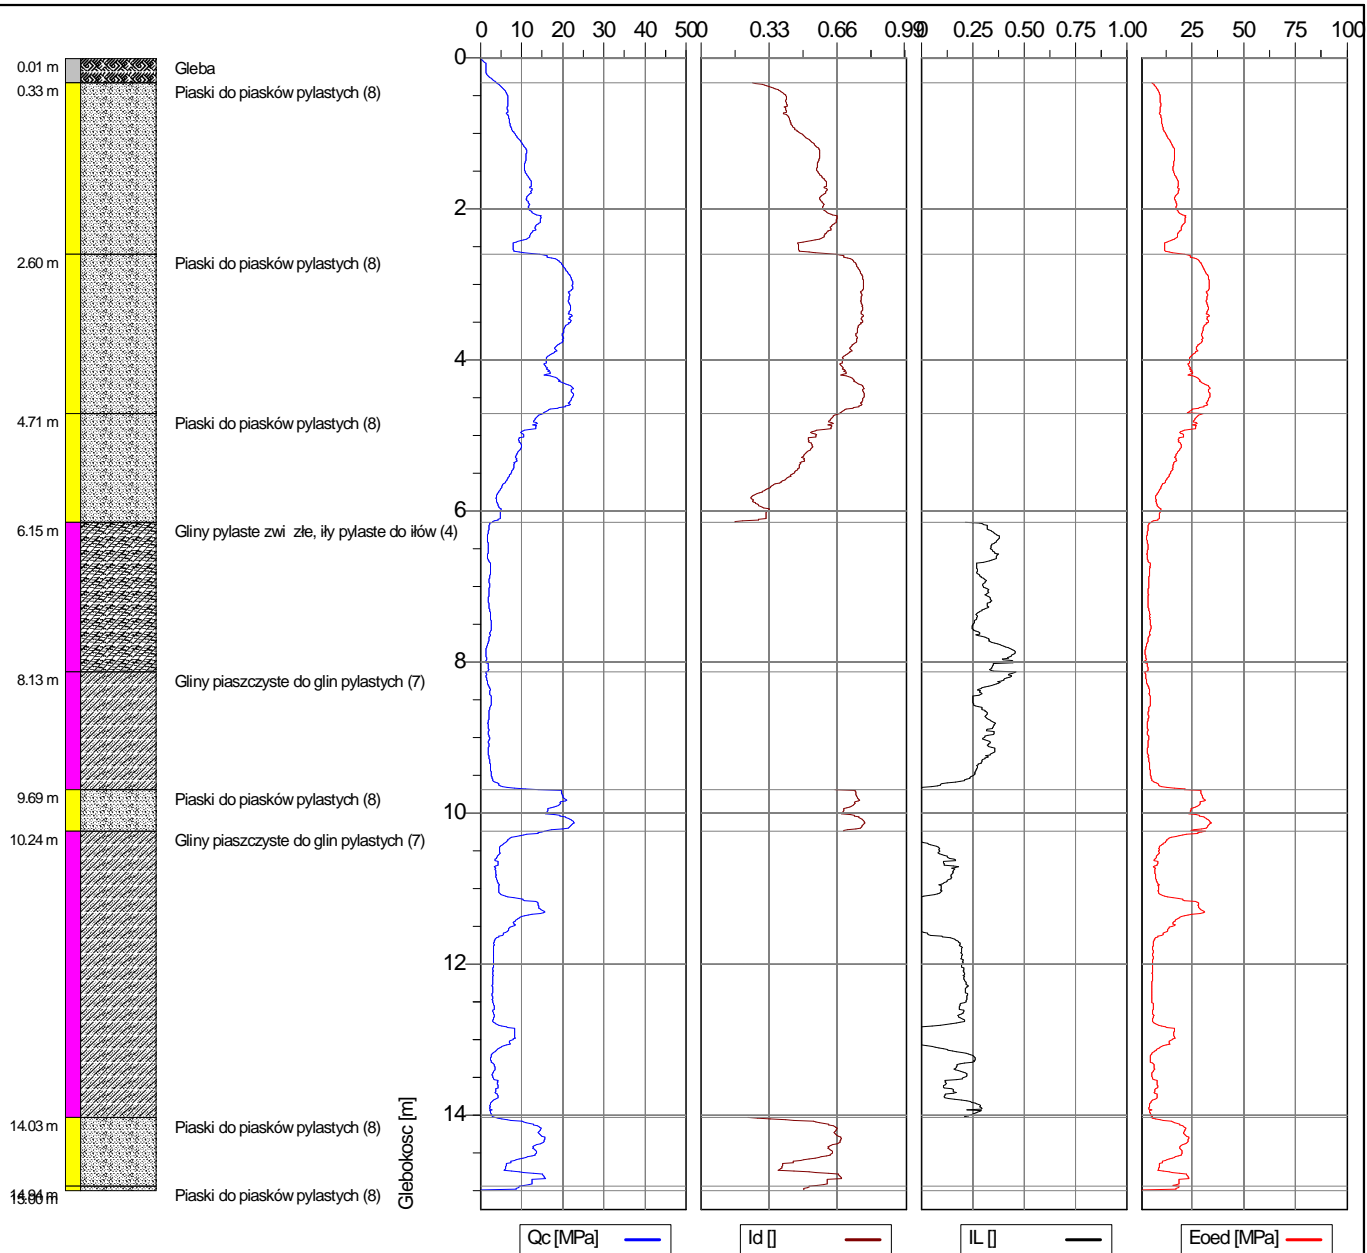
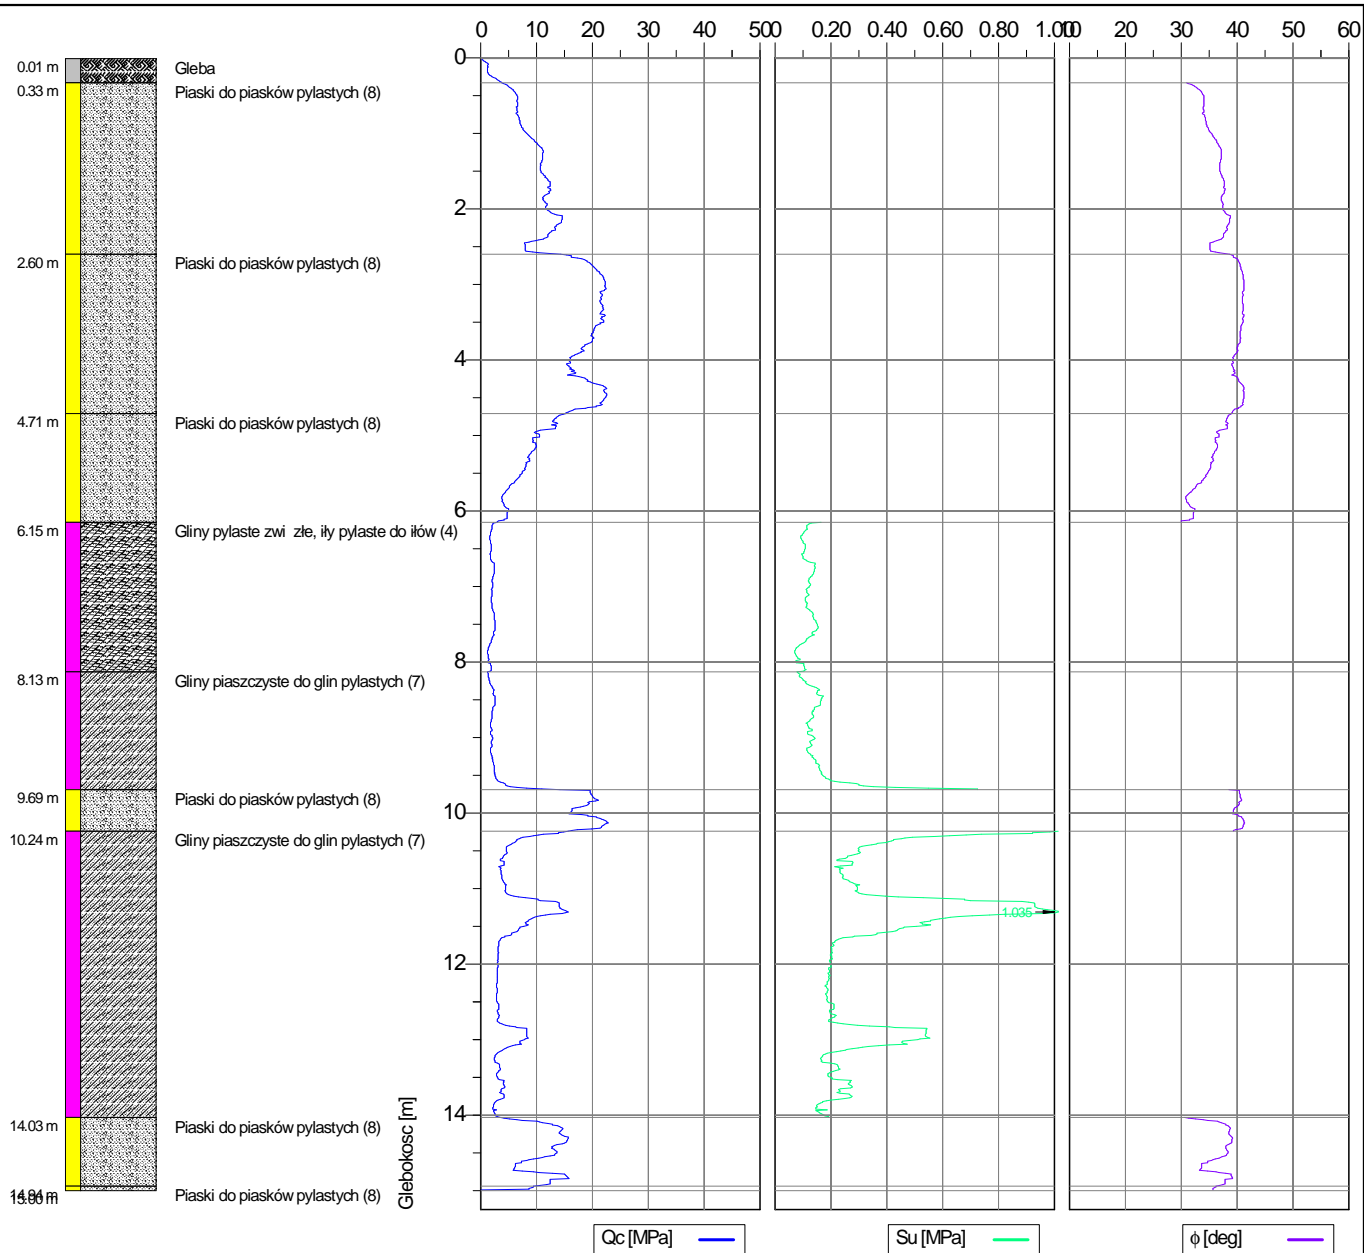




| | | | | |
|---|------------------------------------|---------------------|---|---------------------|
|  | Wyniki sondowania statycznego CPTU | | Numer testu C/PZDg2/4 | Nr sto ka MKJ601 |
| | Obiekt | PZDg2 | Data | Skala |
| | Wykonawca | H.P.C. POLGEOL S.A. | 17-07-2019 | 1 : 100 |
| | Lokalizacja | A1 odcinek B | Investor | Strona |
| | | | GDDKiA oddział w Łodzi | 1/1 |
| | | | Współrz dne X=7396983.9804, Y=5680055.3836, H=214.30 | Zał.nr 4 |



| | | | | |
|--|------------------------------------|---|--------------------------|---------------------|
| | Wyniki sondowania statycznego CPTU | | Numer testu C/PZDg2/4 | Nr sto ka MKJ601 |
| | Obiekt PZDg2 | | Data 17-07-2019 | Skala 1 : 100 |
| | Wykonawca H.P.C. POLGEOL S.A. | Investor GDDKiA oddział w Łodzi | | Strona 1/1 |
| | Lokalizacja A1 odcinek B | Współrz dne X=7396983.9804, Y=5680055.3836, H=214.30 | | Zał.nr 4 |
| | | | | |



| | | | | |
|---|------------------------------------|--|---|---------------------|
|   | Wyniki sondowania statycznego CPTU | | Numer testu C/PZDg2/4 | Nr sto ka MKJ601 |
| | Obiekt PZDg2 | | Data 17-07-2019 | Skala 1 : 100 |
| | Wykonawca H.P.C. POLGEOL S.A. | | Inwestor GDDKiA oddział w Łodzi | Strona 1/1 |
| | Lokalizacja A1 odcinek B | | Współrz dne X=7396983.9804, Y=5680055.3836, H=214.30 | Zał.nr 4 |
| | | | | |