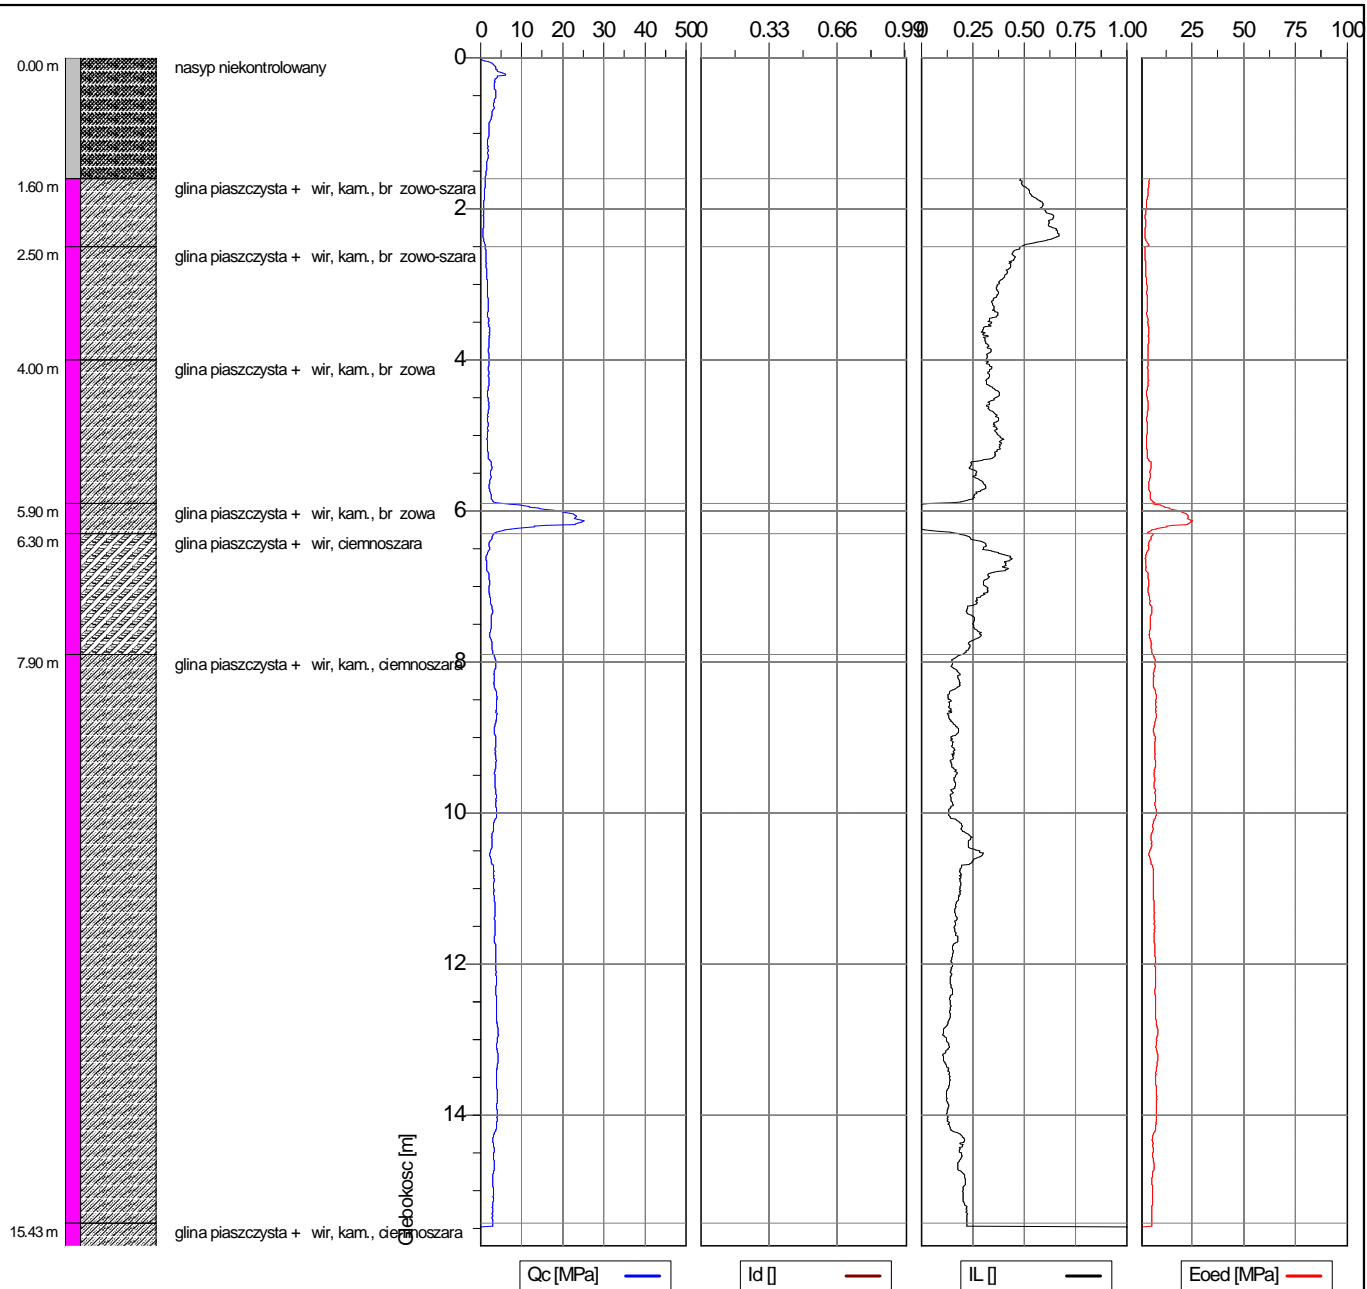

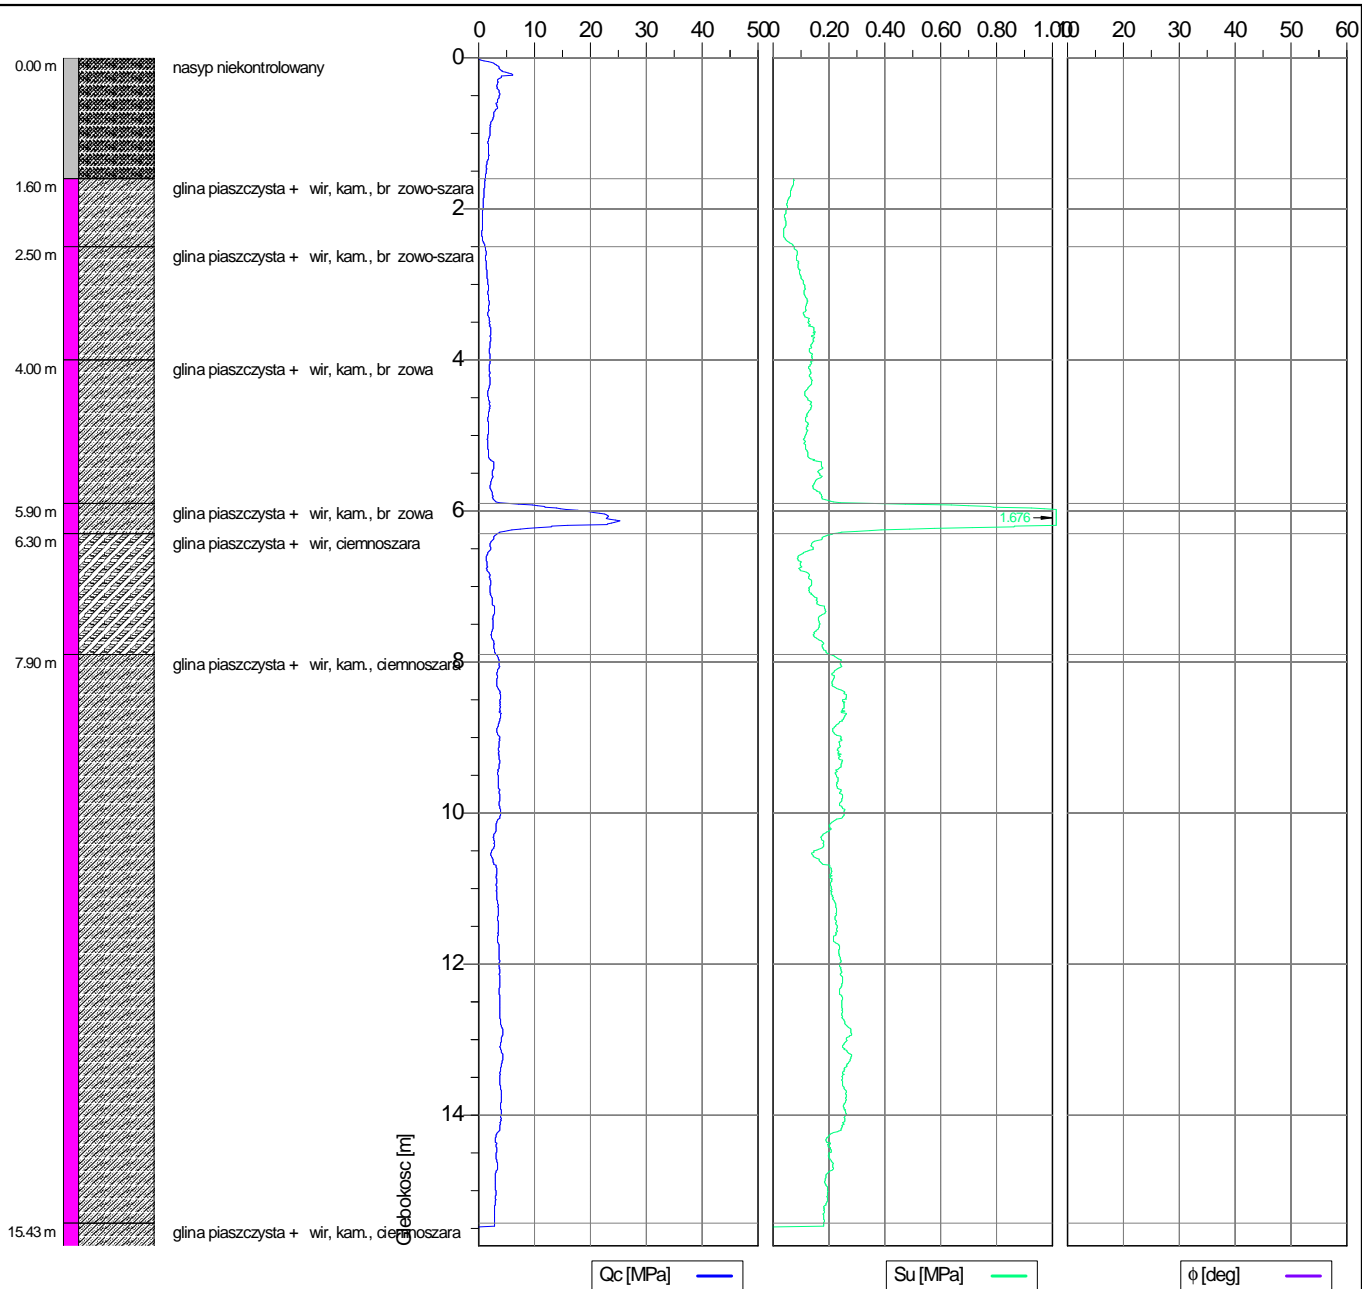



	Wyniki sondowania statycznego CPTU		Numer testu C/WA-301/2	Nr sto ka MKJ601
	Obiekt WA-301		Data 14-06-2019	Skala 1 : 100
	Wykonawca H.P.C. POLGEOL S.A.	Investor GDDKiA oddział w Łodzi		Strona 1/1
	Lokalizacja A1 odcinek B	Współrz. dno X=7402909,94, Y=5691994,47, H=215.75		Zał.nr 4



	Wyniki sondowania statycznego CPTU		Numer testu C/WA-301/2	Nr sto ka MKJ601
	Obiekt WA-301		Data 14-06-2019	Skala 1 : 100
	Wykonawca H.P.C. POLGEOL S.A.	Investor GDDKiA oddział w Łodzi		Strona 1/1
	Lokalizacja A1 odcinek B	Współrz. dno X=7402909,94, Y=5691994,47, H=215.75		Zał.nr 4



	Wyniki sondowania statycznego CPTU		Numer testu C/WA-301/2	Nr sto ka MKJ601
	Obiekt WA-301		Data 14-06-2019	Skala 1 : 100
	Wykonawca H.P.C. POLGEOL S.A.	Investor GDDKiA oddział w Łodzi		Strona 1/1
	Lokalizacja A1 odcinek B	Współrz. dna X=7402909,94, Y=5691994,47, H=215.75		Zał.nr 4