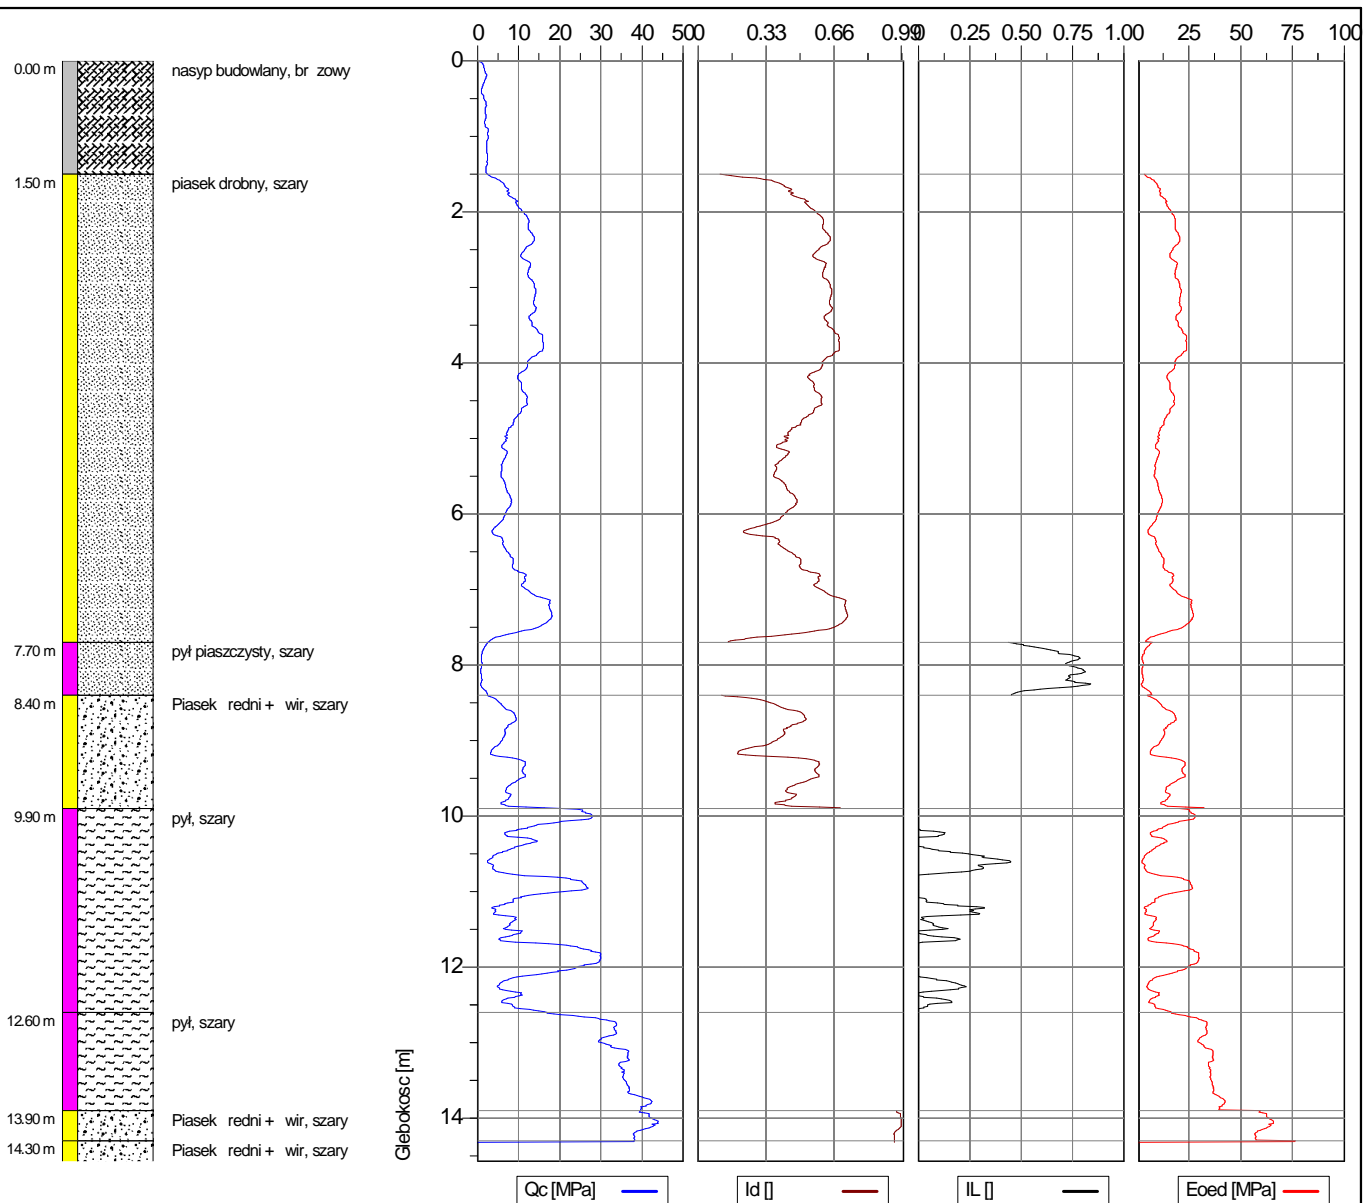


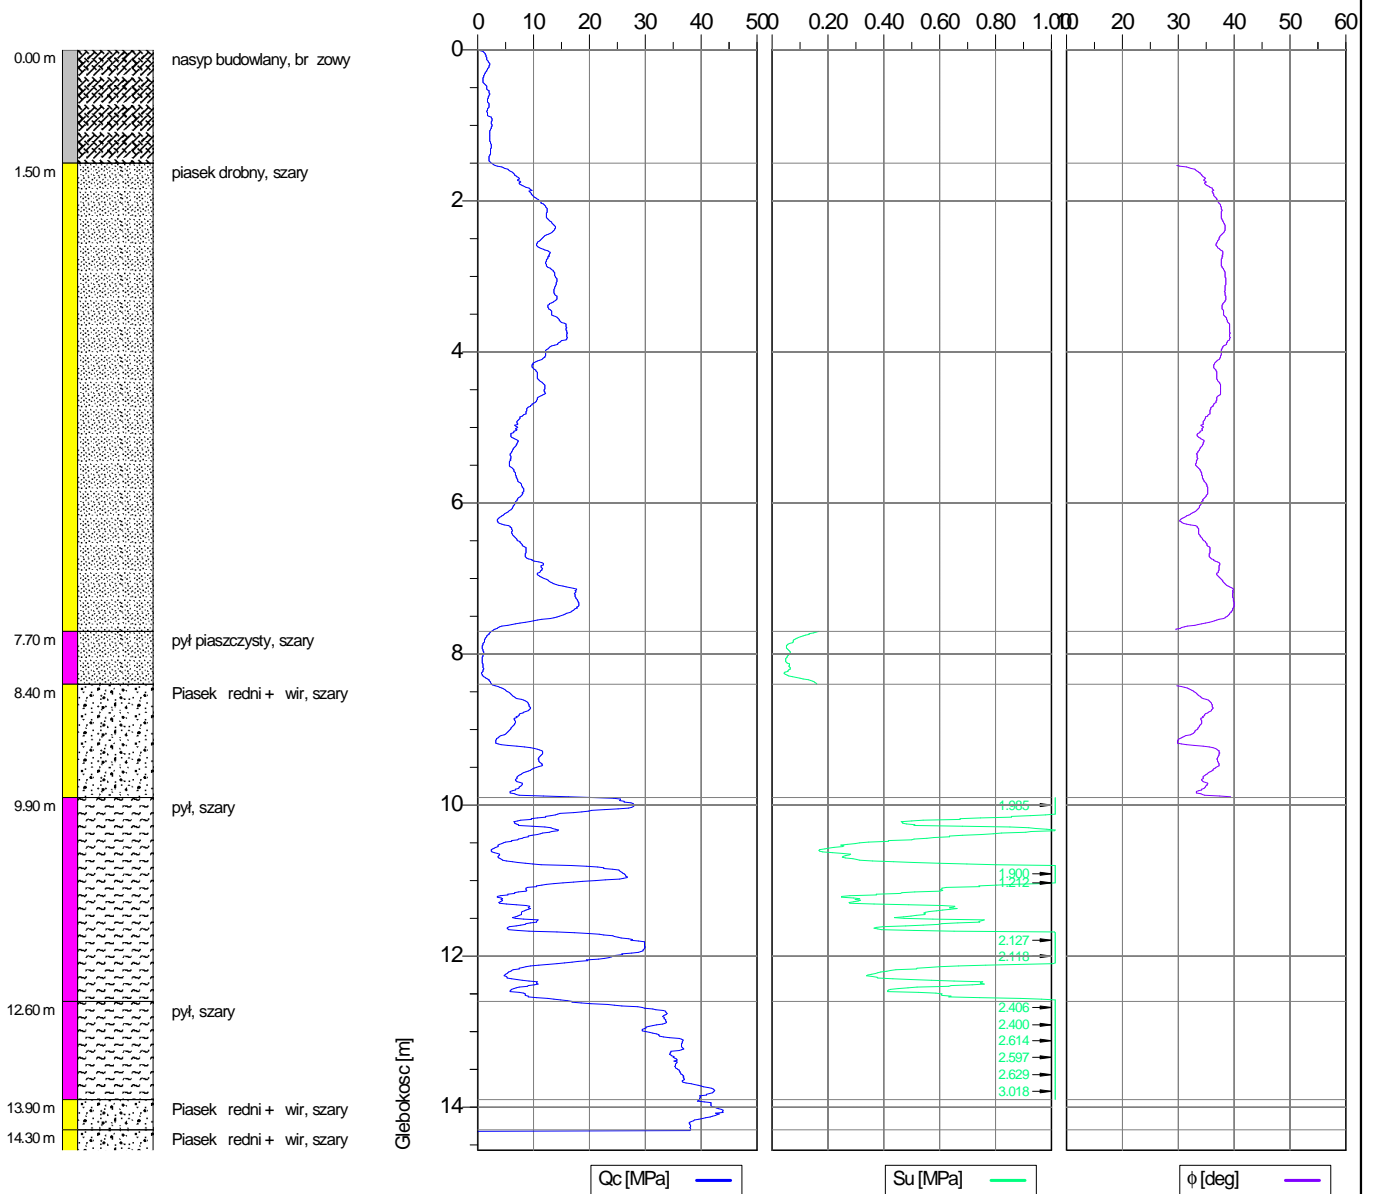
	Wyniki sondowania statycznego CPTU		Numer testu C/MA-305/4	Nr sto ka MKJ601
	Obiekt	MA-305	Data	Skala 1 : 100
	Wykonawca	H.P.C. POLGEOL S.A.	Inwestor	Strona 1/1
	Lokalizacja	A1 odcinek B	Współrz dne X=7400496.6596, Y=5687611.2940, H=192.30	Zał.nr 4
			GDDKiA oddział w Łodzi	



 	Wyniki sondowania statycznego CPTU		Numer testu C/MA-305/4	Nr sto ka MKJ601
	Obiekt MA-305	Data 17-06-2019		Skala 1 : 100
	Wykonawca H.P.C. POLGEOL S.A.	Inwestor GDDKiA oddział w Łodzi		Strona 1/1
	Lokalizacja A1 odcinek B	Współrz. dne X=7400496.6596, Y=5687611.2940, H=192.30		Zał.nr 4



	Wyniki sondowania statycznego CPTU		Numer testu C/MA-305/4	Nr sto ka MKJ601
	Obiekt MA-305		Data 17-06-2019	Skala 1 : 100
	Wykonawca H.P.C. POLGEOL S.A.	Investor GDDKiA oddział w Łodzi		Strona 1/1
	Lokalizacja A1 odcinek B	Współrz dne X=7400496.6596, Y=5687611.2940, H=192.30		Zał.nr 4