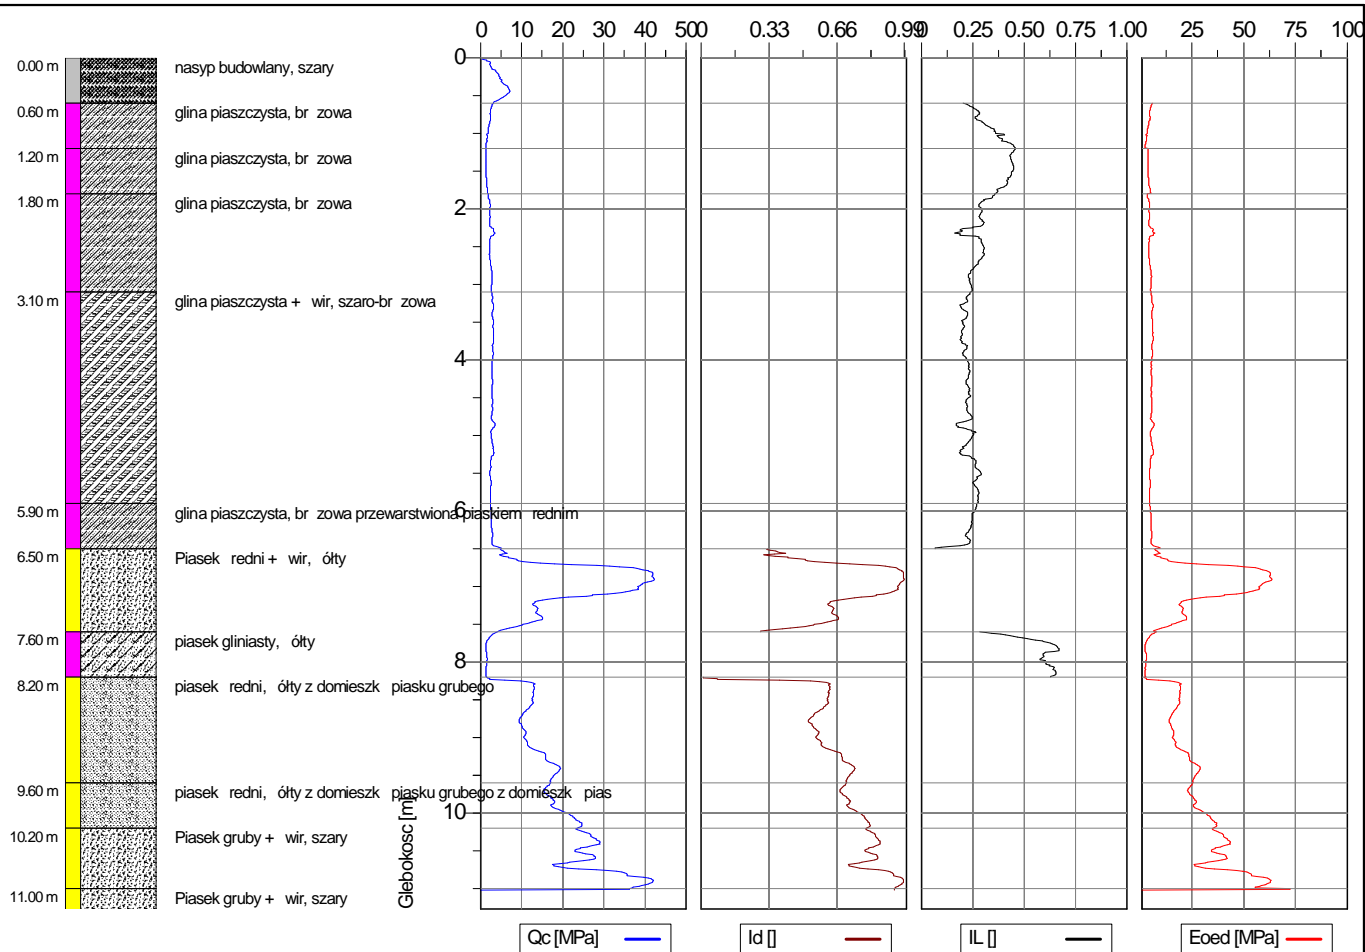

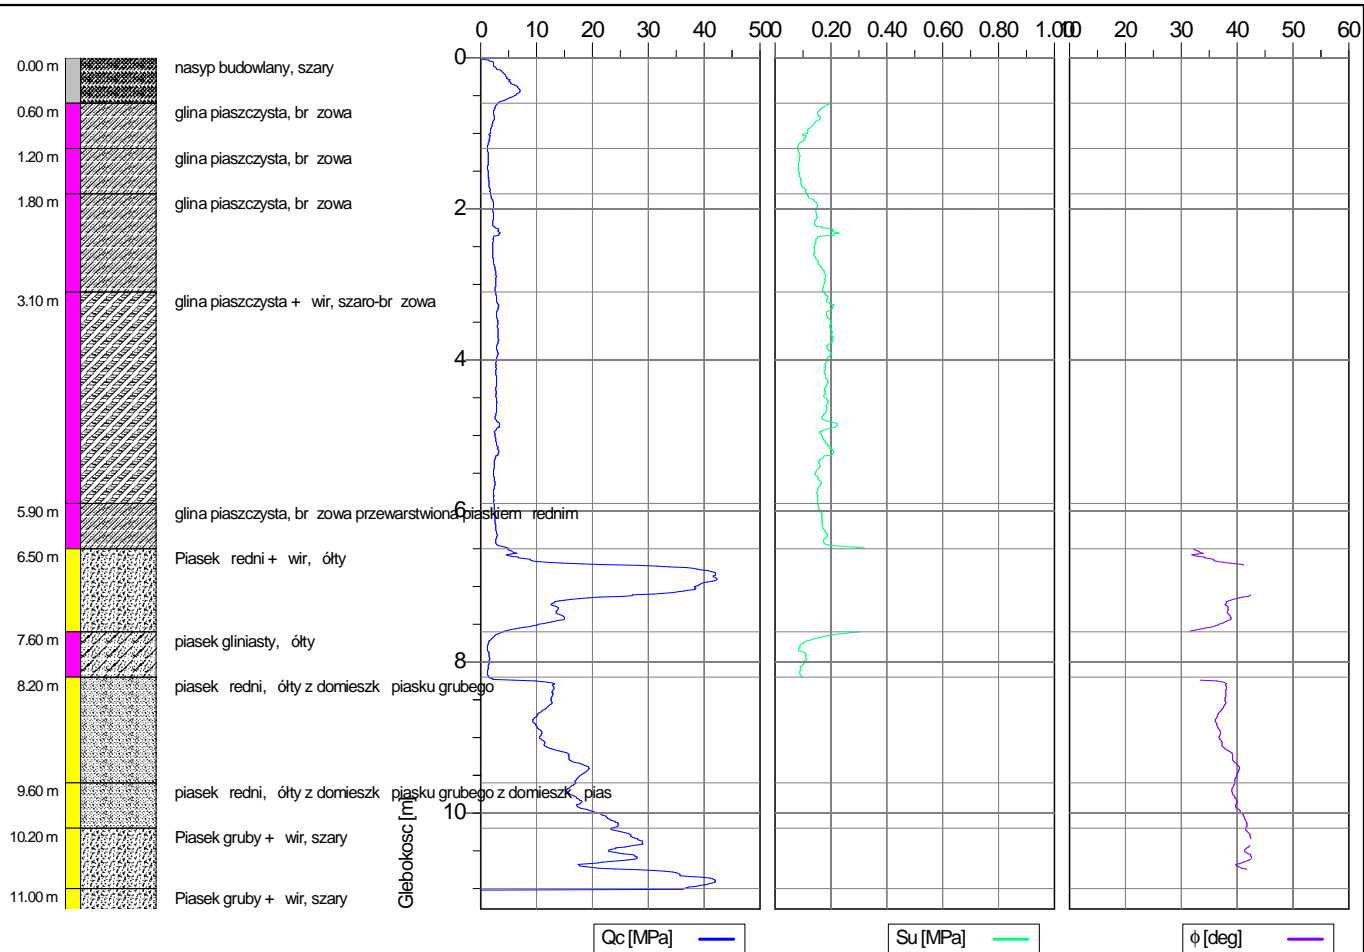
	Wyniki sondowania statycznego CPTU		Numer testu C/WA-303/2	Nr sto ka MKJ601
	Obiekt WA-303	Data 18-06-2019		Skala 1 : 100
	Wykonawca H.P.C. POLGEOL S.A.	Inwestor GDDKiA oddział w Łodzi		Strona 1/1
	Lokalizacja A1 odcinek B	Współrz. dne X=7401725.6113, Y=5689648.5777, H=206.96		Zał.nr 4



	Wyniki sondowania statycznego CPTU		Numer testu C/WA-303/2	Nr sto ka MKJ601
	Obiekt WA-303		Data 18-06-2019	Skala 1 : 100
	Wykonawca H.P.C. POLGEOL S.A.	Investor GDDKiA oddział w Łodzi		Strona 1/1
	Lokalizacja A1 odcinek B	Współrz dne X=7401725.6113, Y=5689648.5777, H=206.96		Zał.nr 4



	Wyniki sondowania statycznego CPTU		Numer testu C/WA-303/2	Nr sto ka MKJ601
	Obiekt WA-303		Data 18-06-2019	Skala 1 : 100
	Wykonawca H.P.C. POLGEOL S.A.	Investor GDDKiA oddział w Łodzi		Strona 1/1
	Lokalizacja A1 odcinek B	Współrzędne X=7401725.6113, Y=5689648.5777, H=206.96		Załącznik nr 4