



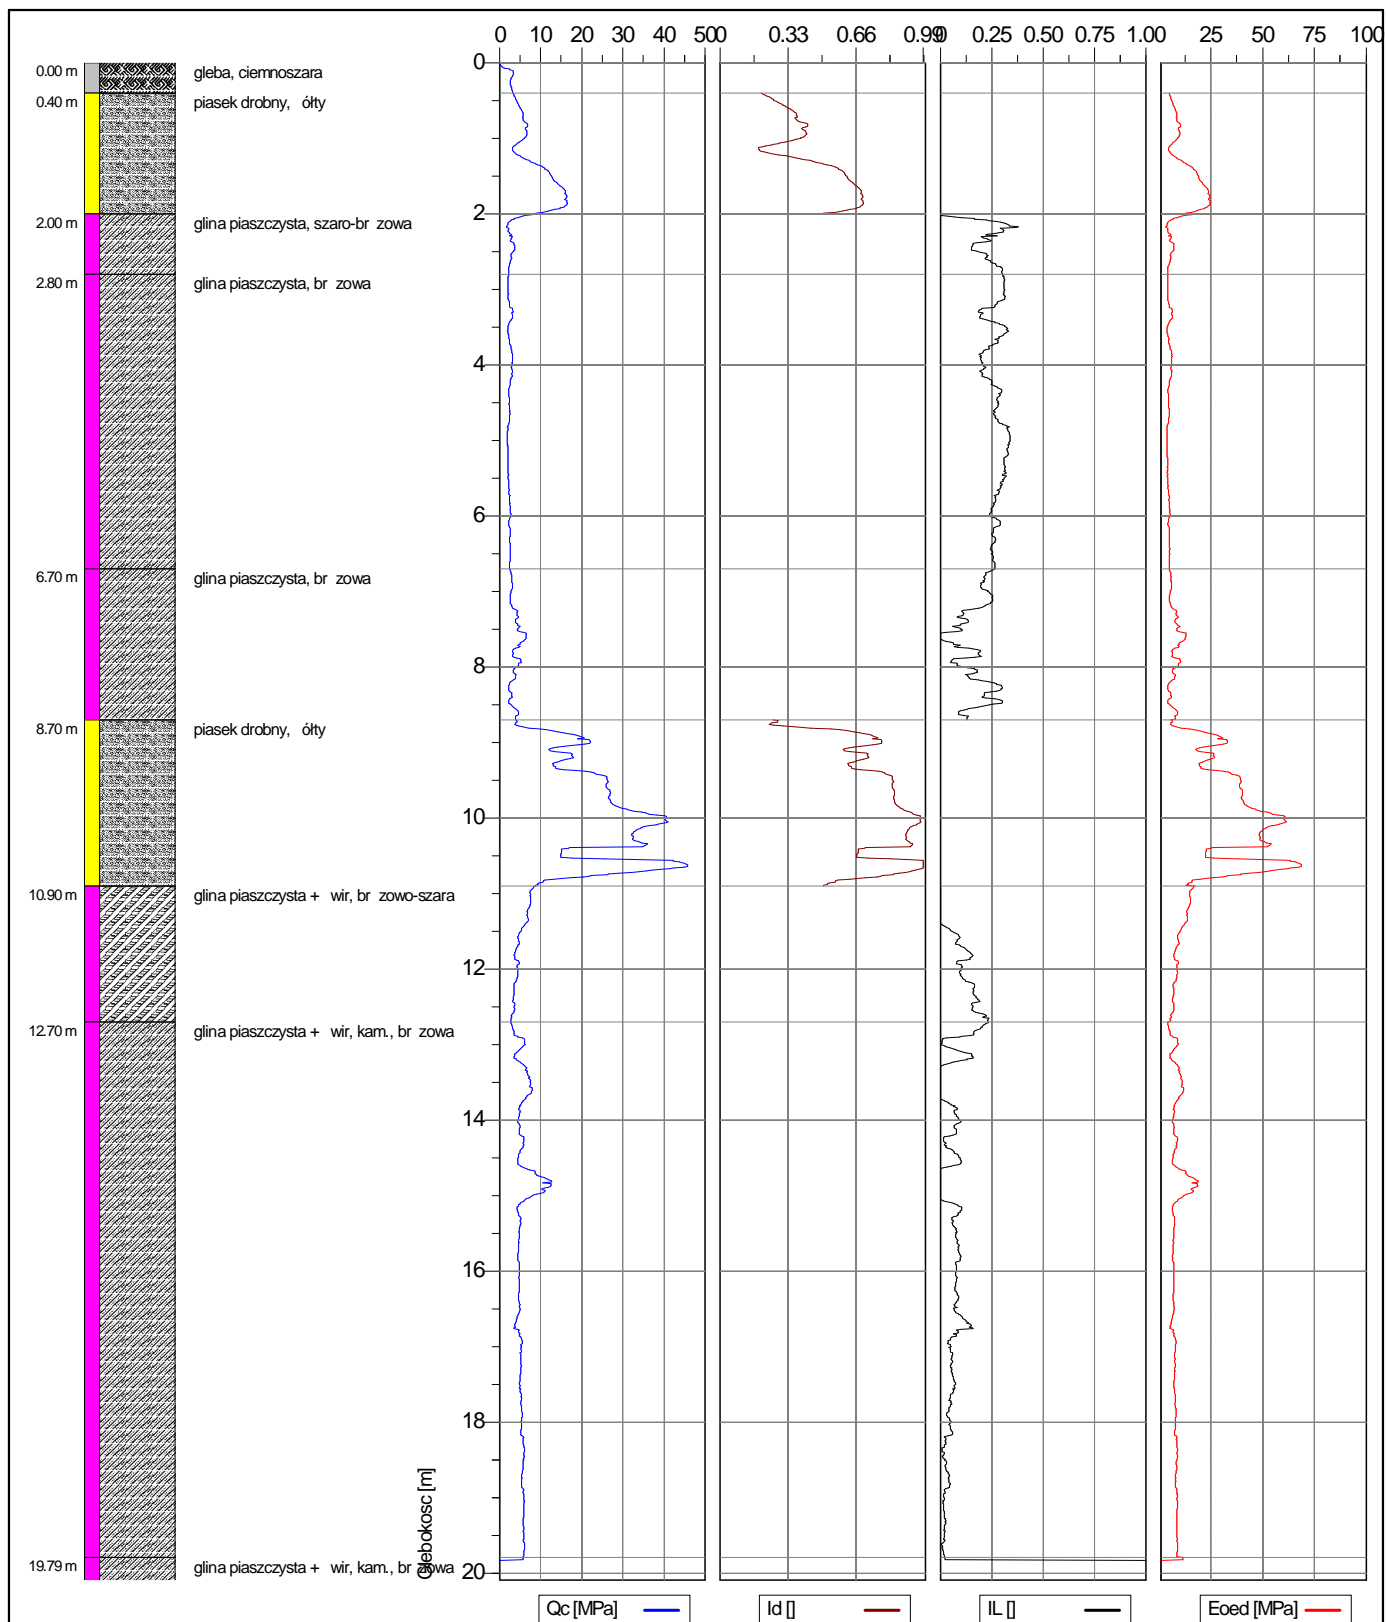

Wyniki sondowania statycznego CPTU		Numer testu C/WD-297/2	Nr sto ka MKJ601
Obiekt WD-297	Data 13-06-2019		Skala 1 : 100
Wykonawca H.P.C. POLGEOL S.A.	Inwestor GDDKiA oddział w Łodzi	Strona 1/1	
Lokalizacja A1 odcinek B	Współrz dne X=7404667.6267, Y=5696651.1493, H=215.50	Zał.nr 4	

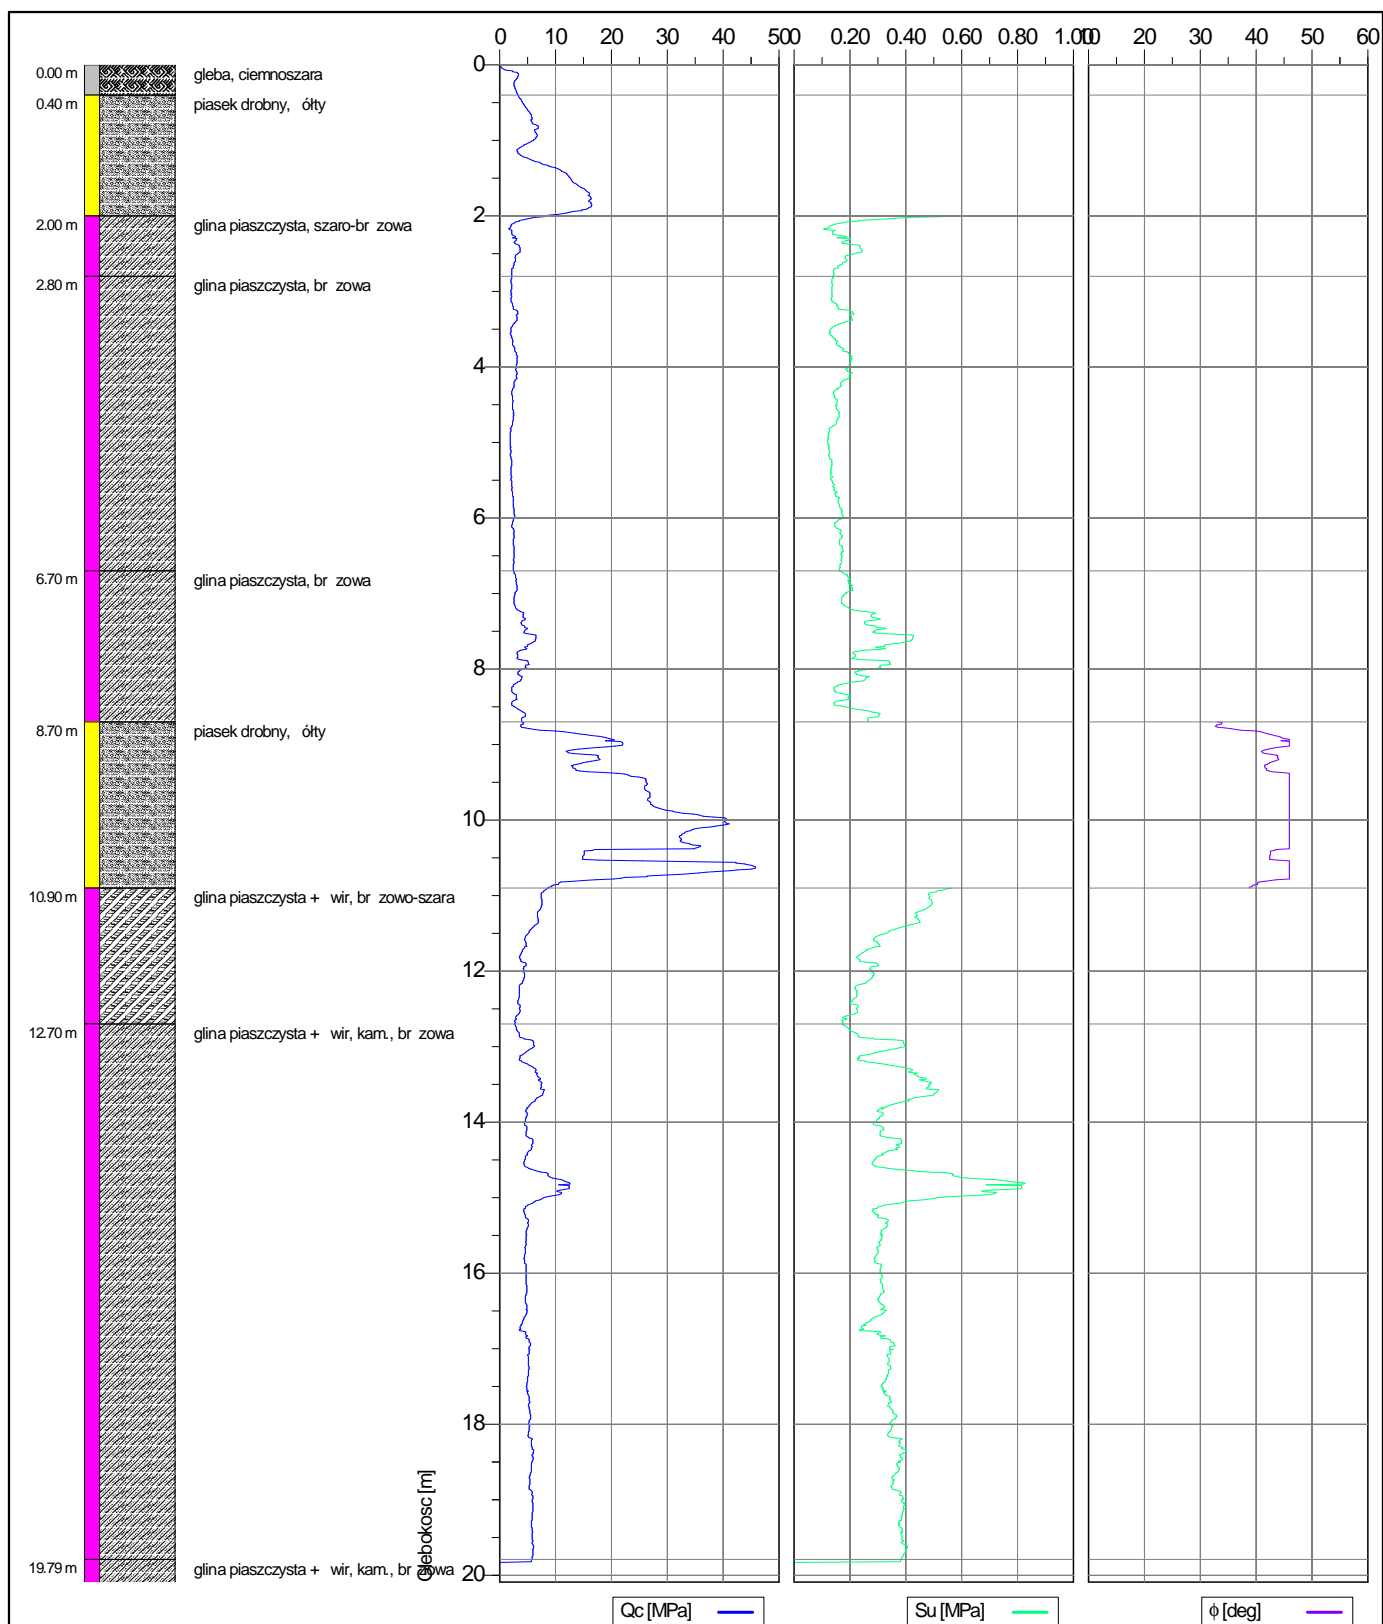

Wyniki sondowania statycznego CPTU		Numer testu C/WD-297/2	Nr sto ka MKJ601
Obiekt WD-297	Data 13-06-2019		Skala 1 : 100
Wykonawca H.P.C. POLGEOL S.A.	Investor GDDKiA oddział w Łodzi	Strona 1/1	
Lokalizacja A1 odcinek B	Współrz. dno X=7404667.6267, Y=5696651.1493, H=215.50		Zał.nr 4



 	Wyniki sondowania statycznego CPTU		Numer testu C/WD-297/2	Nr sto ka MKJ601
	Obiekt WD-297		Data 13-06-2019	Skala 1 : 100
	Wykonawca H.P.C. POLGEOL S.A.	Inwestor GDDKiA oddział w Łodzi		Strona 1/1
	Lokalizacja A1 odcinek B	Współrz dne X=7404667.6267, Y=5696651.1493, H=215.50		Zał.nr 4