

	Wyniki sondowania statycznego CPTU		Numer testu C/WD-299/2	Nr sto ka MKJ601
	Obiekt WD-299		Data 19-06-2019	Skala 1 : 100
	Wykonawca H.P.C. POLGEOL S.A.	Investor GDDKiA oddział w Łodzi		Strona 1/1
	Lokalizacja A1 odcinek B	Współrz. dno X=7404018.1717, Y=5694374.3200, H=215.80		Zał.nr 4

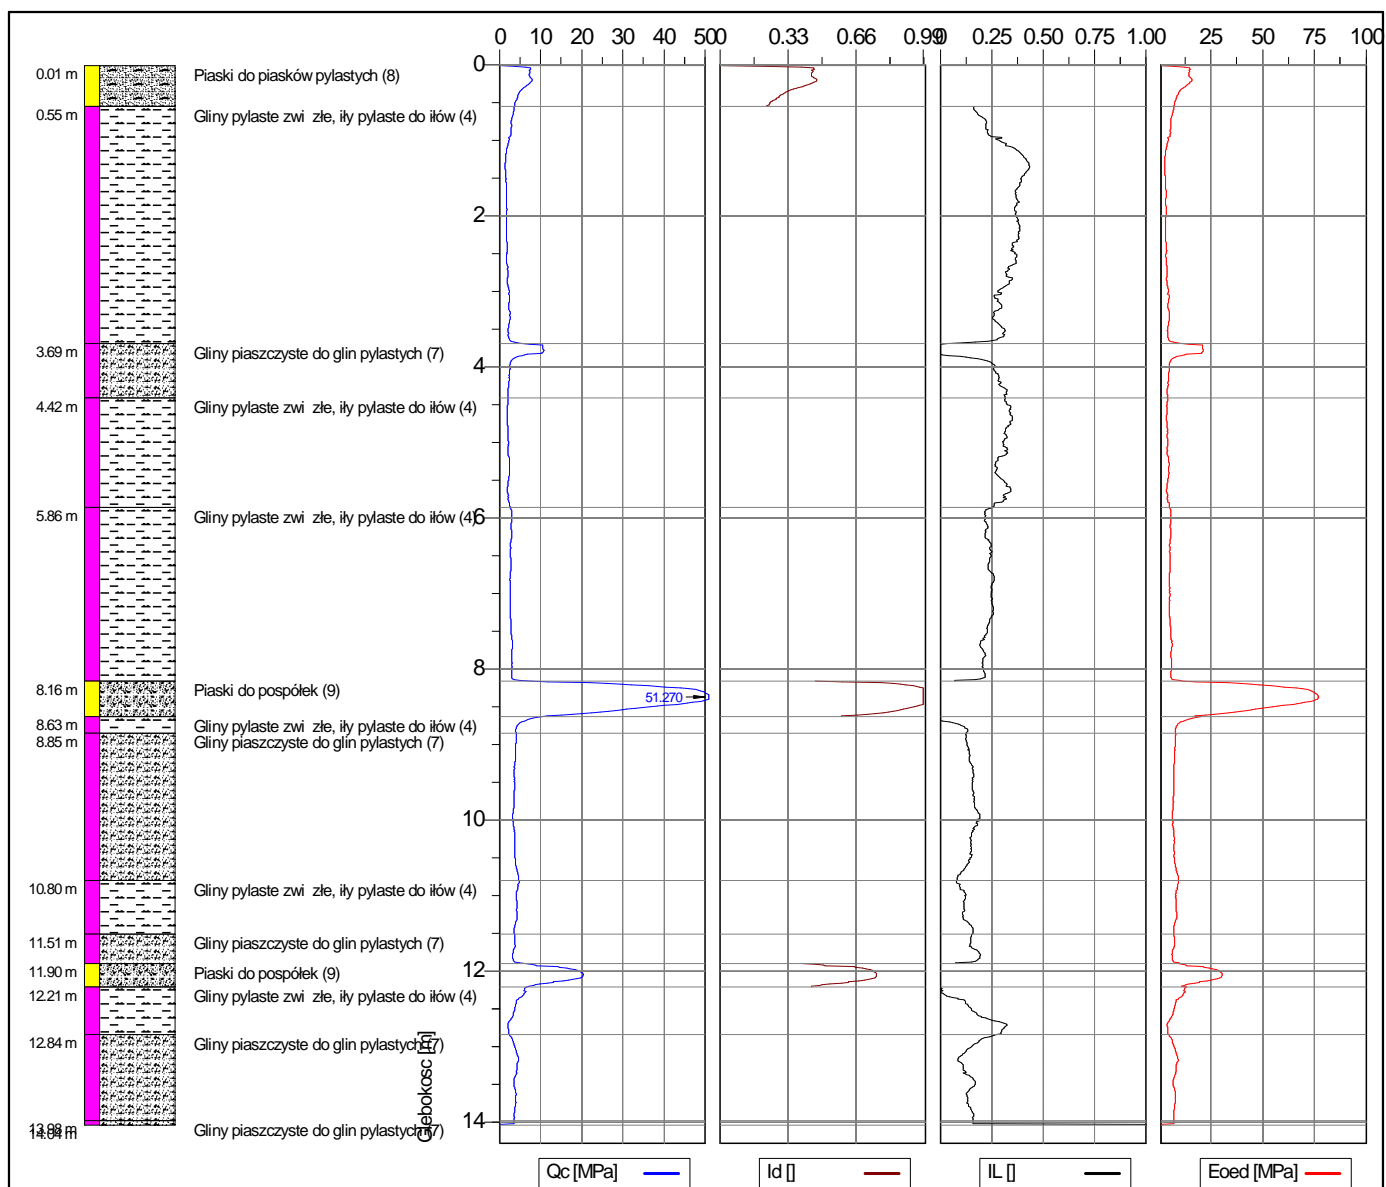

	Wyniki sondowania statycznego CPTU		Numer testu C/WD-299/2	Nr sto ka MKJ601
	Obiekt WD-299	Data 19-06-2019		Skala 1 : 100
	Wykonawca H.P.C. POLGEOL S.A.	Inwestor GDDKiA oddział w Łodzi		Strona 1/1
	Lokalizacja A1 odcinek B	Współrz. dno X=7404018.1717, Y=5694374.3200, H=215.80		Zał.nr 4

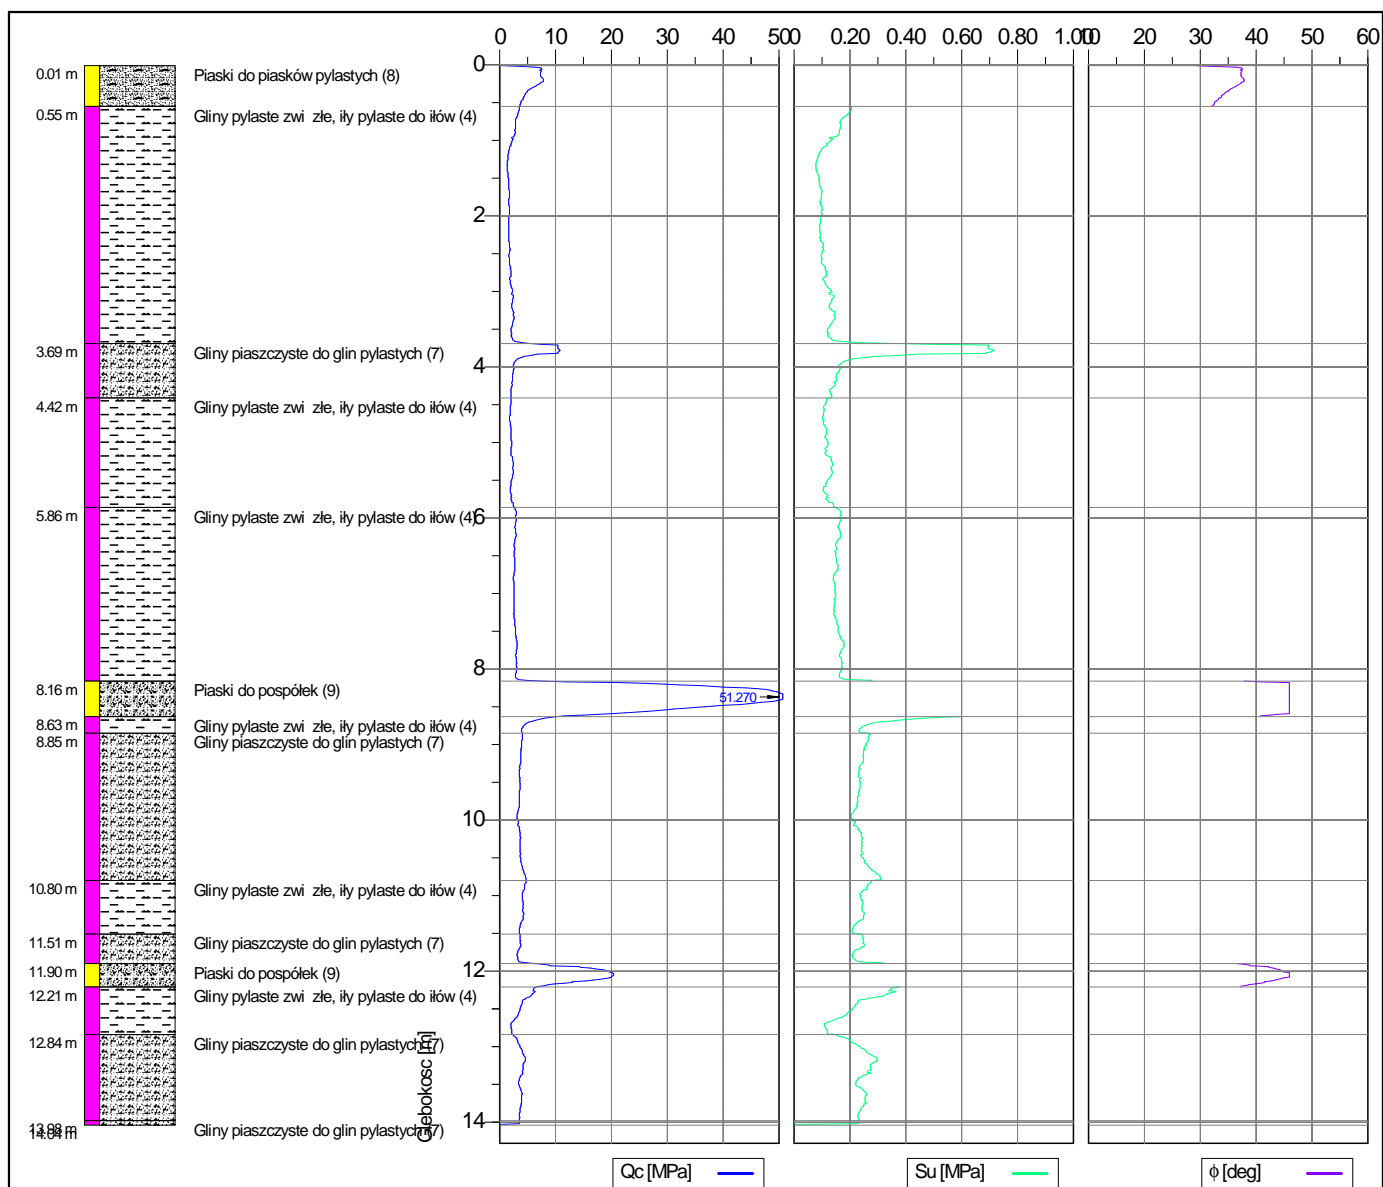

	Wyniki sondowania statycznego CPTU		Numer testu C/WD-299/2	Nr sto ka MKJ601
	Obiekt WD-299		Data 19-06-2019	Skala 1 : 100
	Wykonawca H.P.C. POLGEOL S.A.	Investor GDDKiA oddział w Łodzi		Strona 1/1
	Lokalizacja A1 odcinek B	Współrz. dno X=7404018.1717, Y=5694374.3200, H=215.80		Zał.nr 4