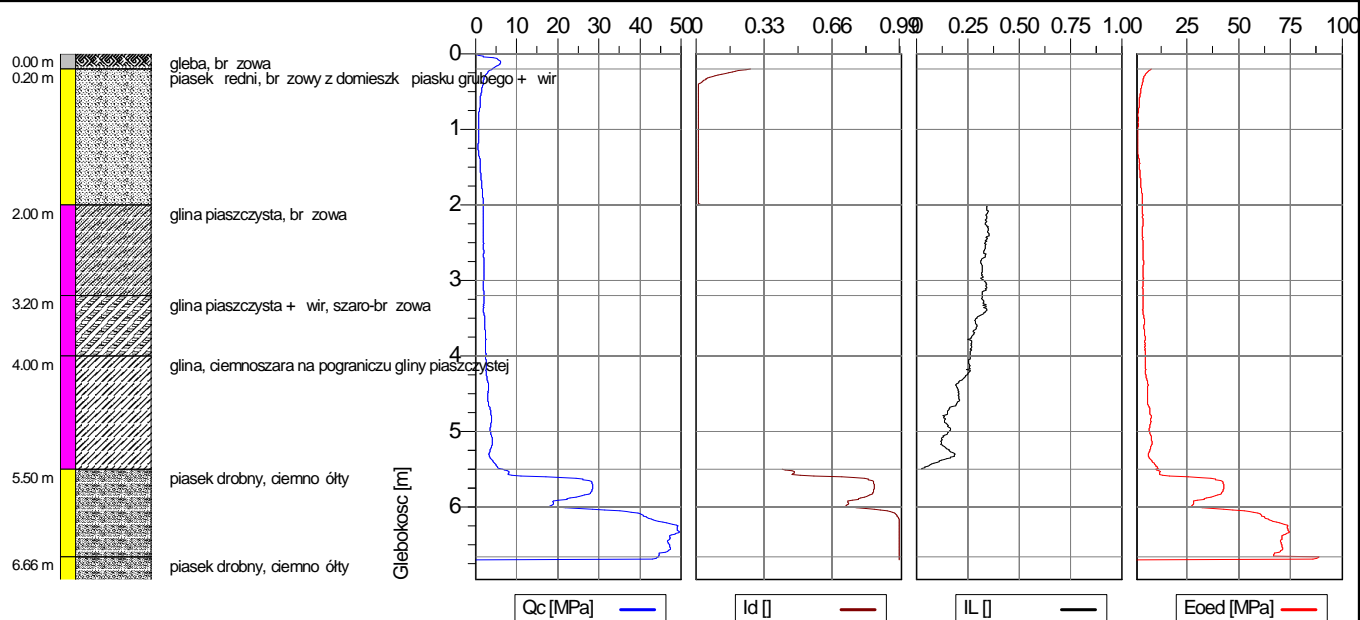
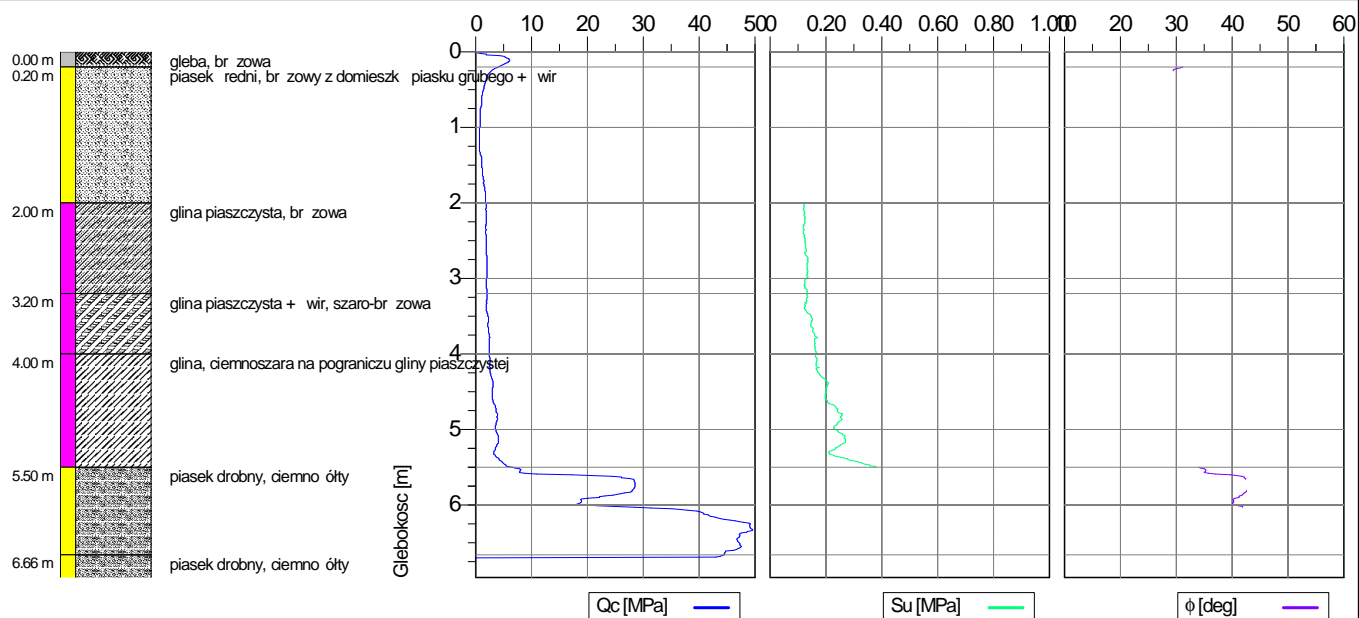

	Wyniki sondowania statycznego CPTU		Numer testu C/WD-300/2	Nr sto ka MKJ601
	Obiekt	WD-300	Data	Skala 1 : 100
	Wykonawca	H.P.C. POLGEOL S.A.	Inwestor	Strona 1/1
	Lokalizacja	A1 odcinek B	Współrz dne X=7403427.8627, Y=5693035.4833, H=217.5	Zał.nr 4
			GDDKiA oddział w Łodzi	



	Wyniki sondowania statycznego CPTU		Numer testu C/WD-300/2	Nr sto ka MKJ601
	Obiekt	WD-300	Data	Skala 1 : 100
	Wykonawca	H.P.C. POLGEOL S.A.	Investor	Strona 1/1
	Lokalizacja	A1 odcinek B	Współrz dne X=7403427.8627, Y=5693035.4833, H=217.5	Zał.nr 4
			GDDKiA oddział w Łodzi	



	Wyniki sondowania statycznego CPTU		Numer testu C/WD-300/2	Nr sto ka MKJ601
	Obiekt	WD-300	Data	Skala
	Wykonawca	H.P.C. POLGEOL S.A.	18-06-2019	1 : 100
	Lokalizacja	A1 odcinek B	Investor	Strona
			GDDKiA oddział w Łodzi	1/1
			Współrz dne X=7403427.8627, Y=5693035.4833, H=217.5	Zał.nr 4