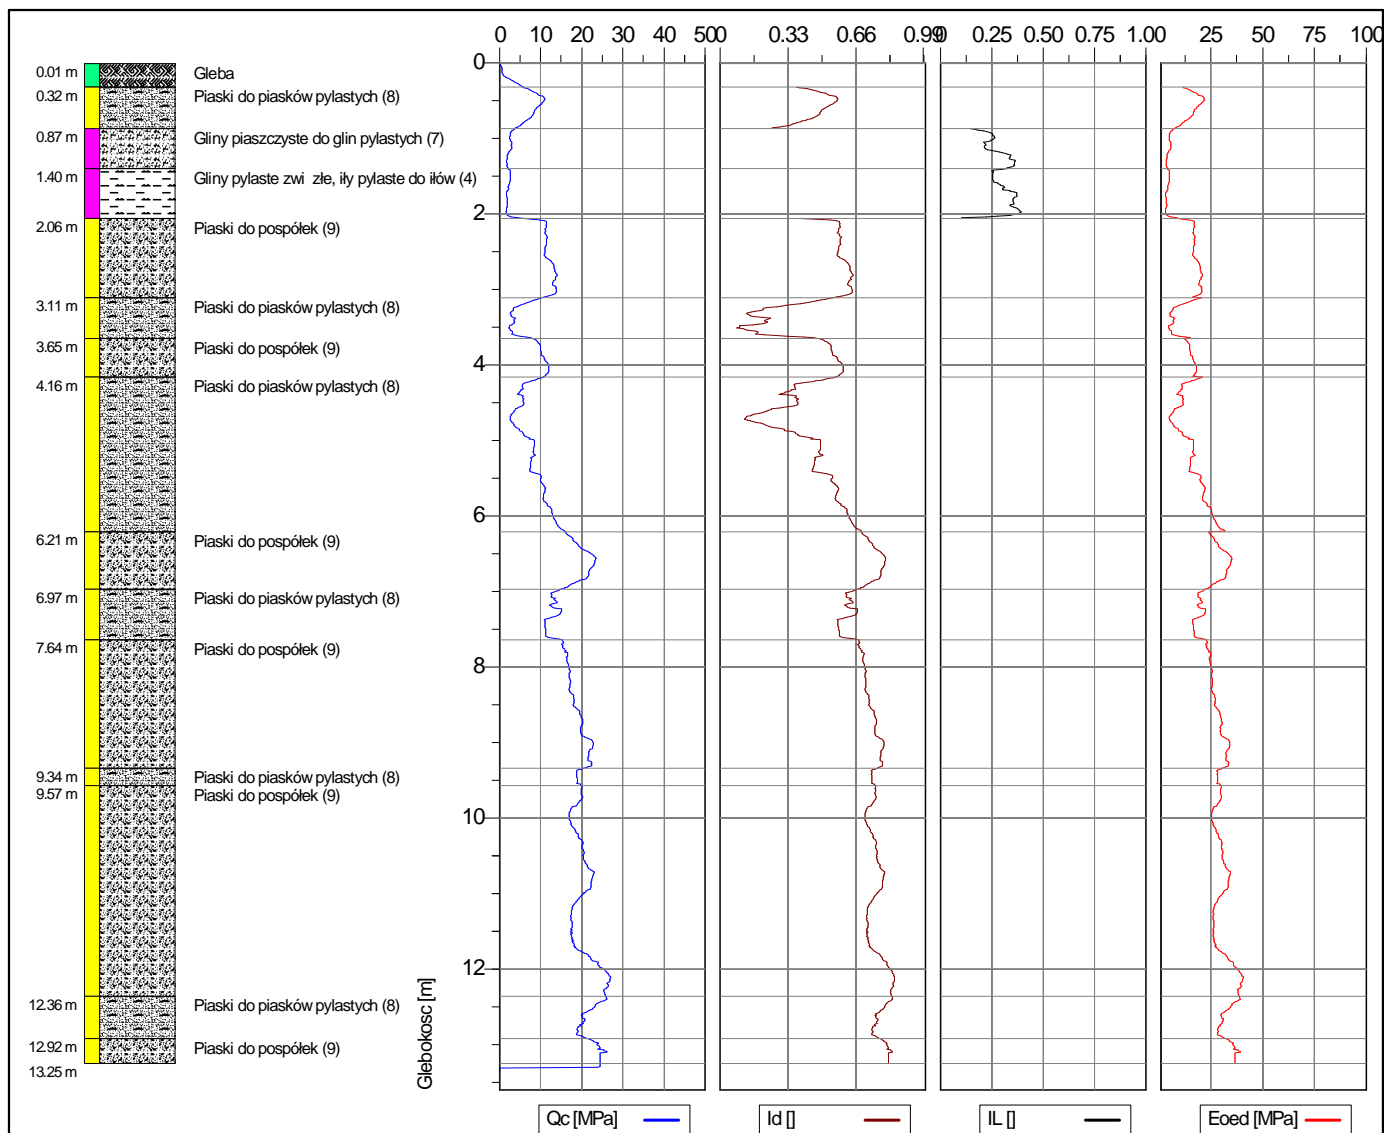

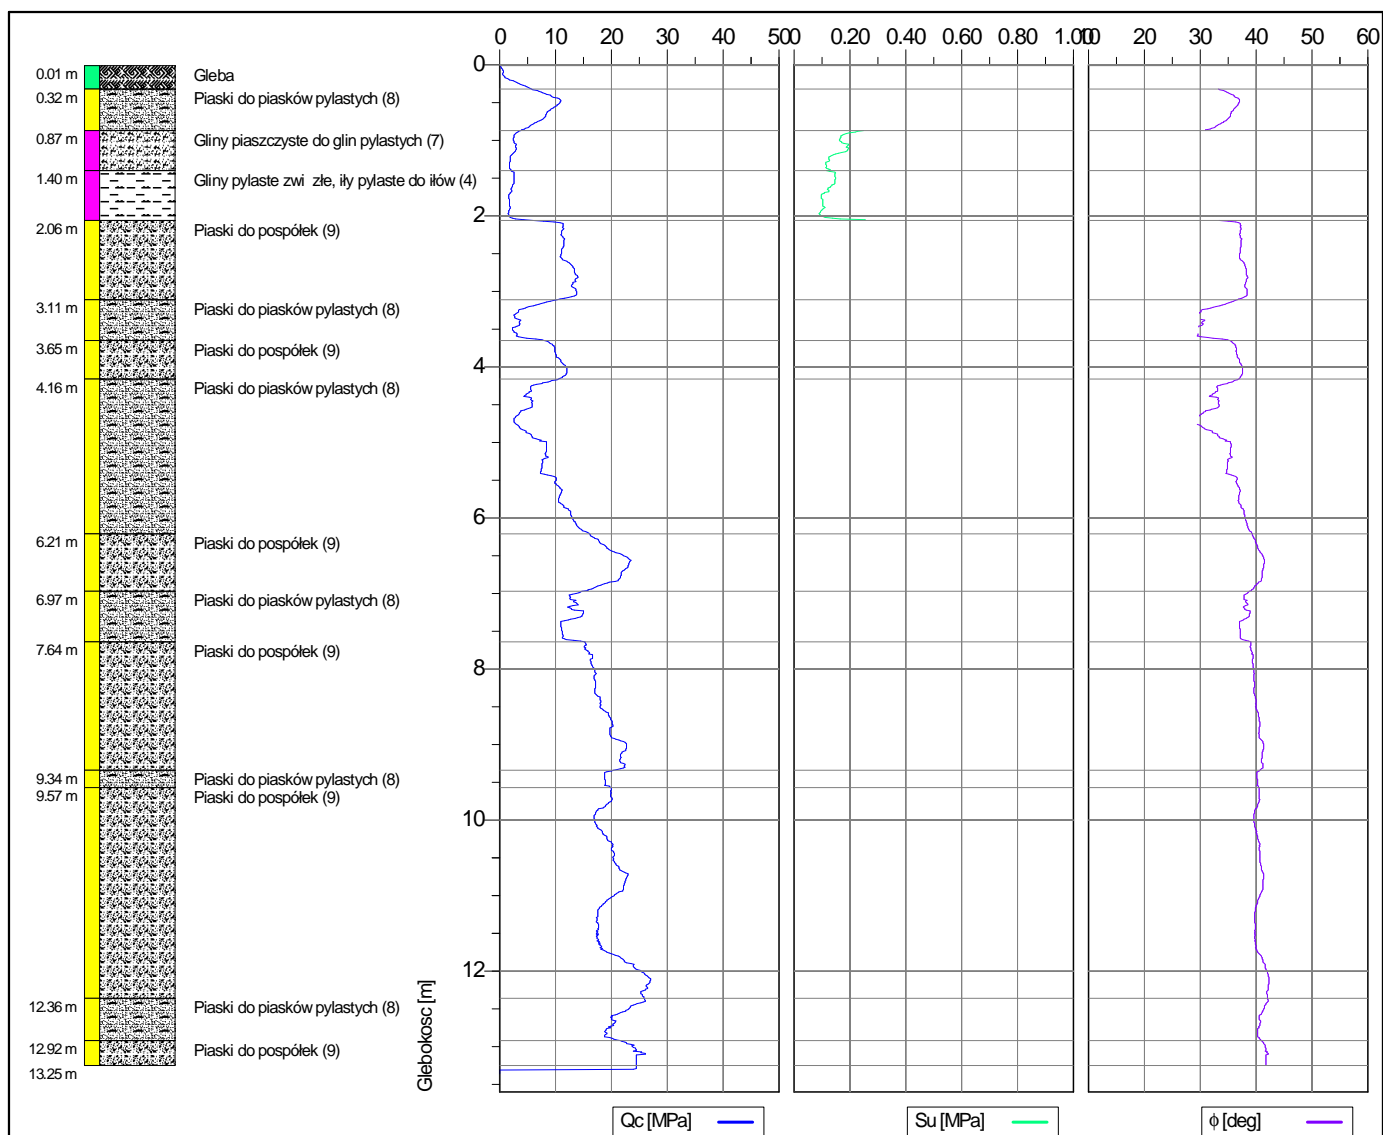
	Wyniki sondowania statycznego CPTU		Numer testu C/WD-306/2	Nr sto ka MKJ601
	Obiekt	WD-306	Data	Skala 1 : 100
	Wykonawca	H.P.C. POLGEOL S.A.	Inwestor	Strona 1/1
	Lokalizacja	A1 odcinek B	Współrz. dne X=7399911.8036, Y=5686904.4308, H=203.4	Zał.nr 4
			GDDKiA oddział w Łodzi	



	Wyniki sondowania statycznego CPTU		Numer testu C/WD-306/2	Nr sto ka MKJ601
	Obiekt	WD-306	Data	Skala
	Wykonawca	H.P.C. POLGEOL S.A.	17-06-2019	1 : 100
	Lokalizacja	A1 odcinek B	Investor	Strona
			GDDKiA oddział w Łodzi	1/1

Współrz. dno X=7399911.8036, Y=5686904.4308, H=203.4		Zał.nr	4
---	--	--------	---



	Wyniki sondowania statycznego CPTU		Numer testu C/WD-306/2	Nr sto ka MKJ601
	Obiekt WD-306		Data 17-06-2019	Skala 1 : 100
	Wykonawca H.P.C. POLGEOL S.A.	Investor GDDKiA oddział w Łodzi		Strona 1/1
	Lokalizacja A1 odcinek B	Współrz dne X=7399911.8036, Y=5686904.4308, H=203.4		Zał.nr 4