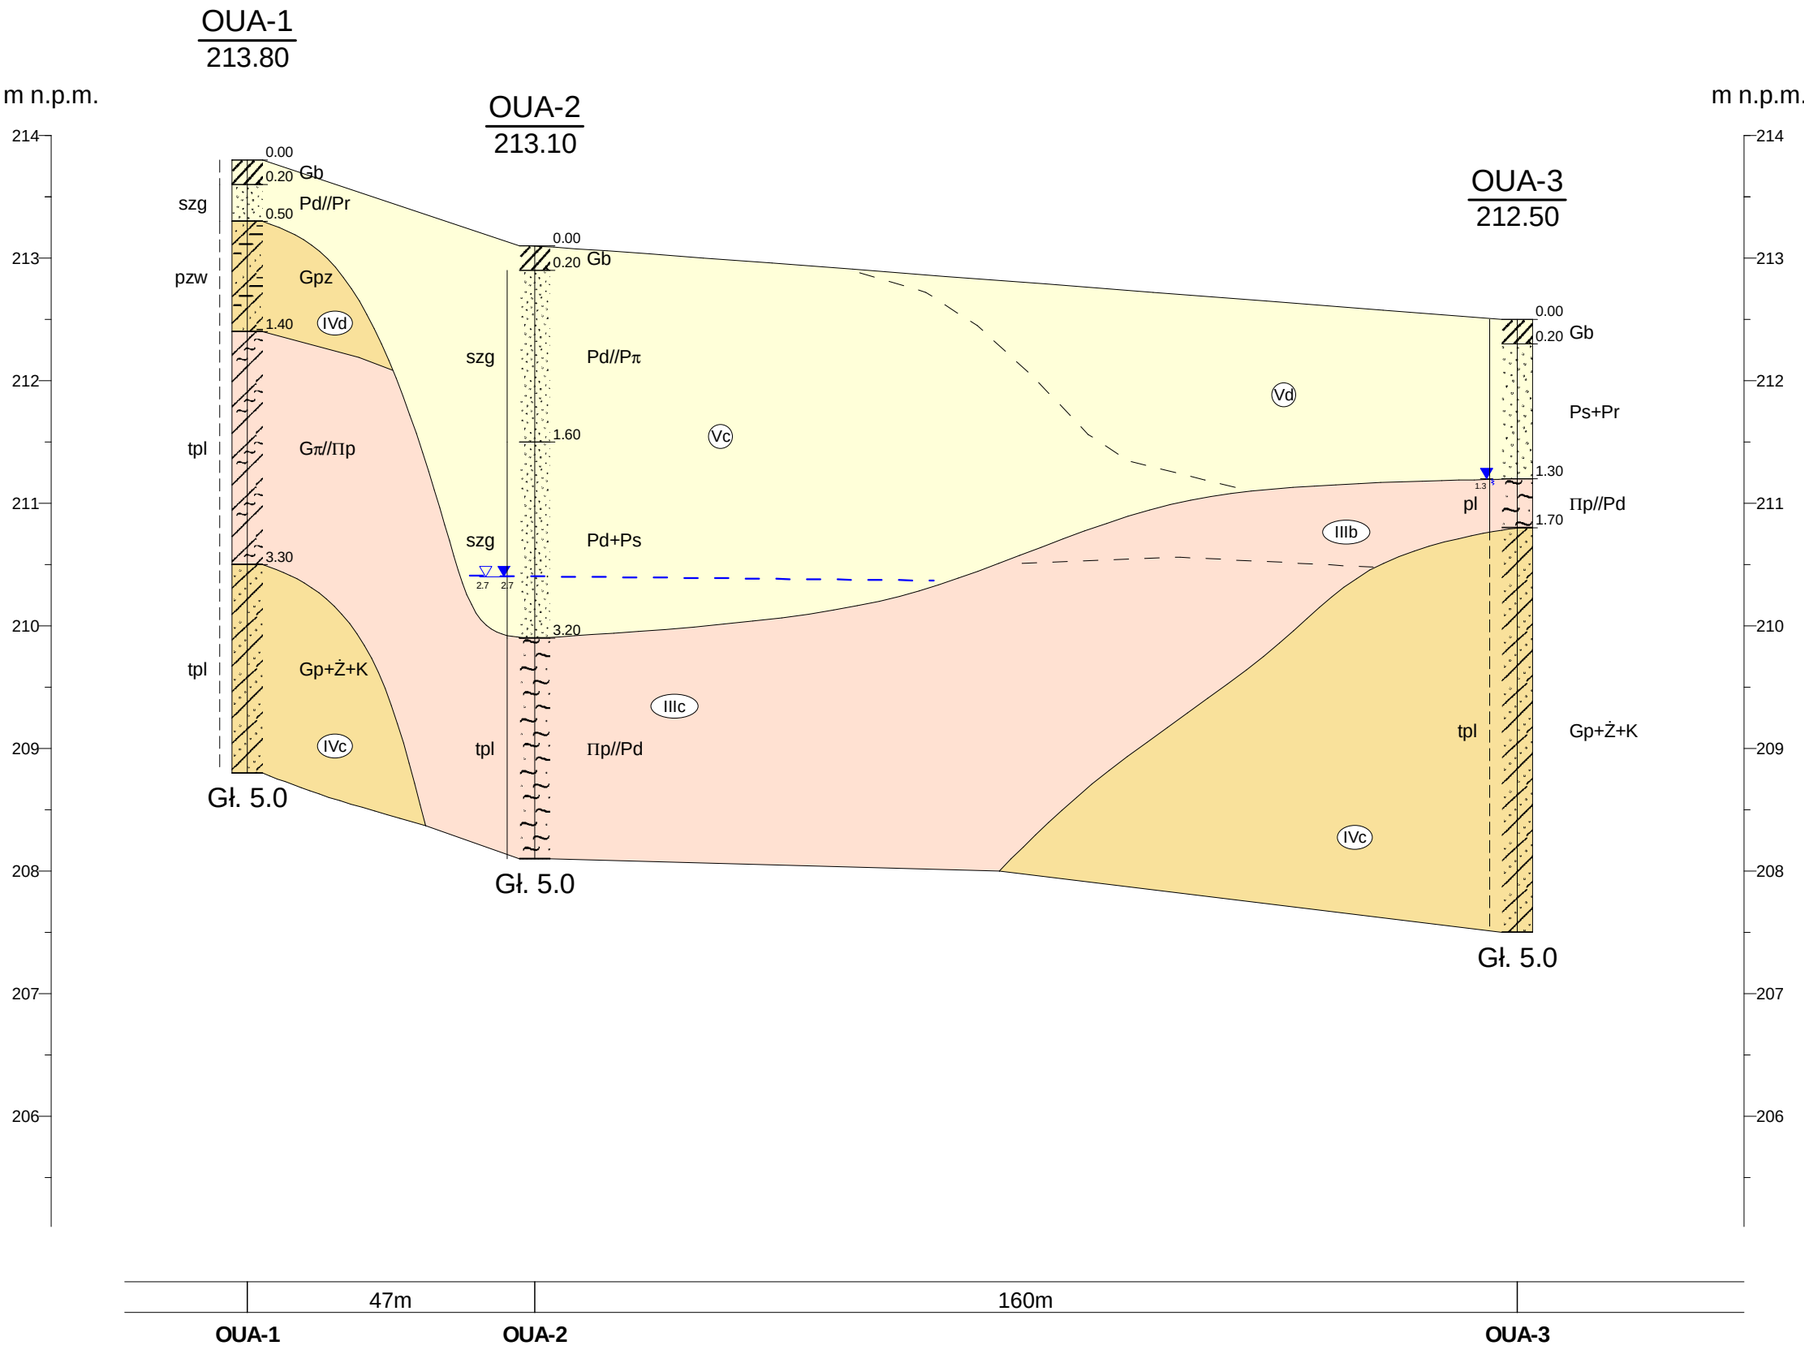

HPC POLGEOL S.A. ul. Berezyńska 39, 03-908 Warszawa			Zał.Nr 5
Dokumentacja badań podoża gruntowego			A1 - odcinek B
	Data	Nazwisko	Podpis
Opracował	08.2019	Łukasz Słonina	
Przekrój geotechniczny OUA-1 - OUA-3			Skala 1: 1000/50

Rysunek wykonano programem "GeoStar"