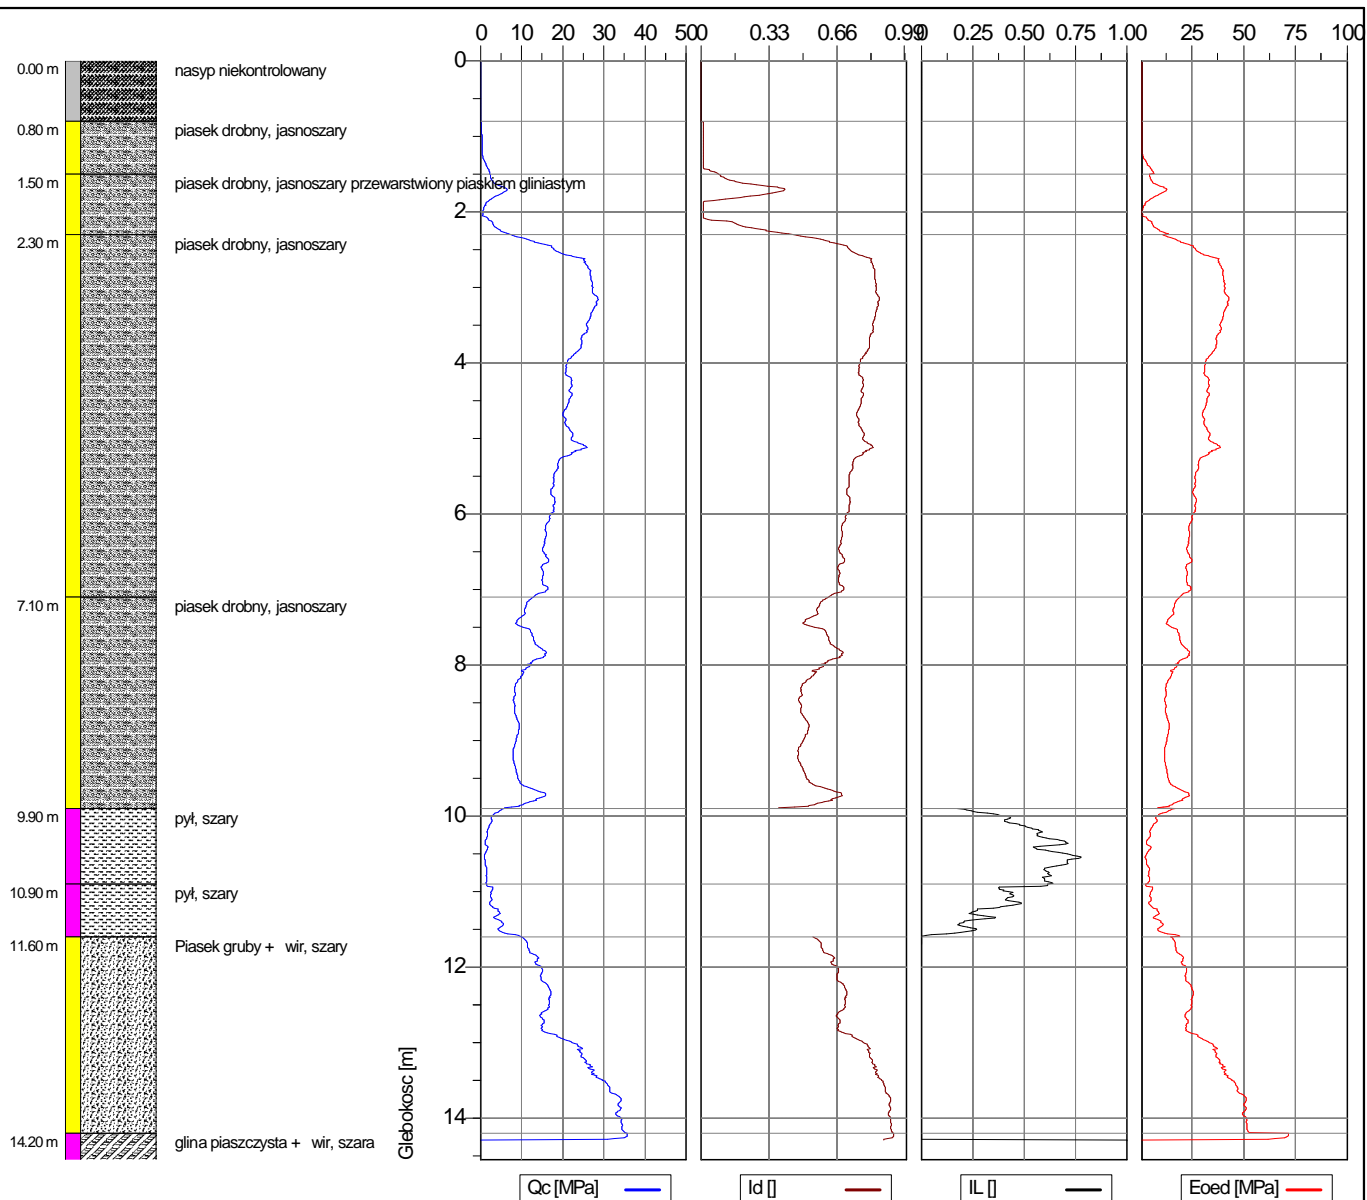


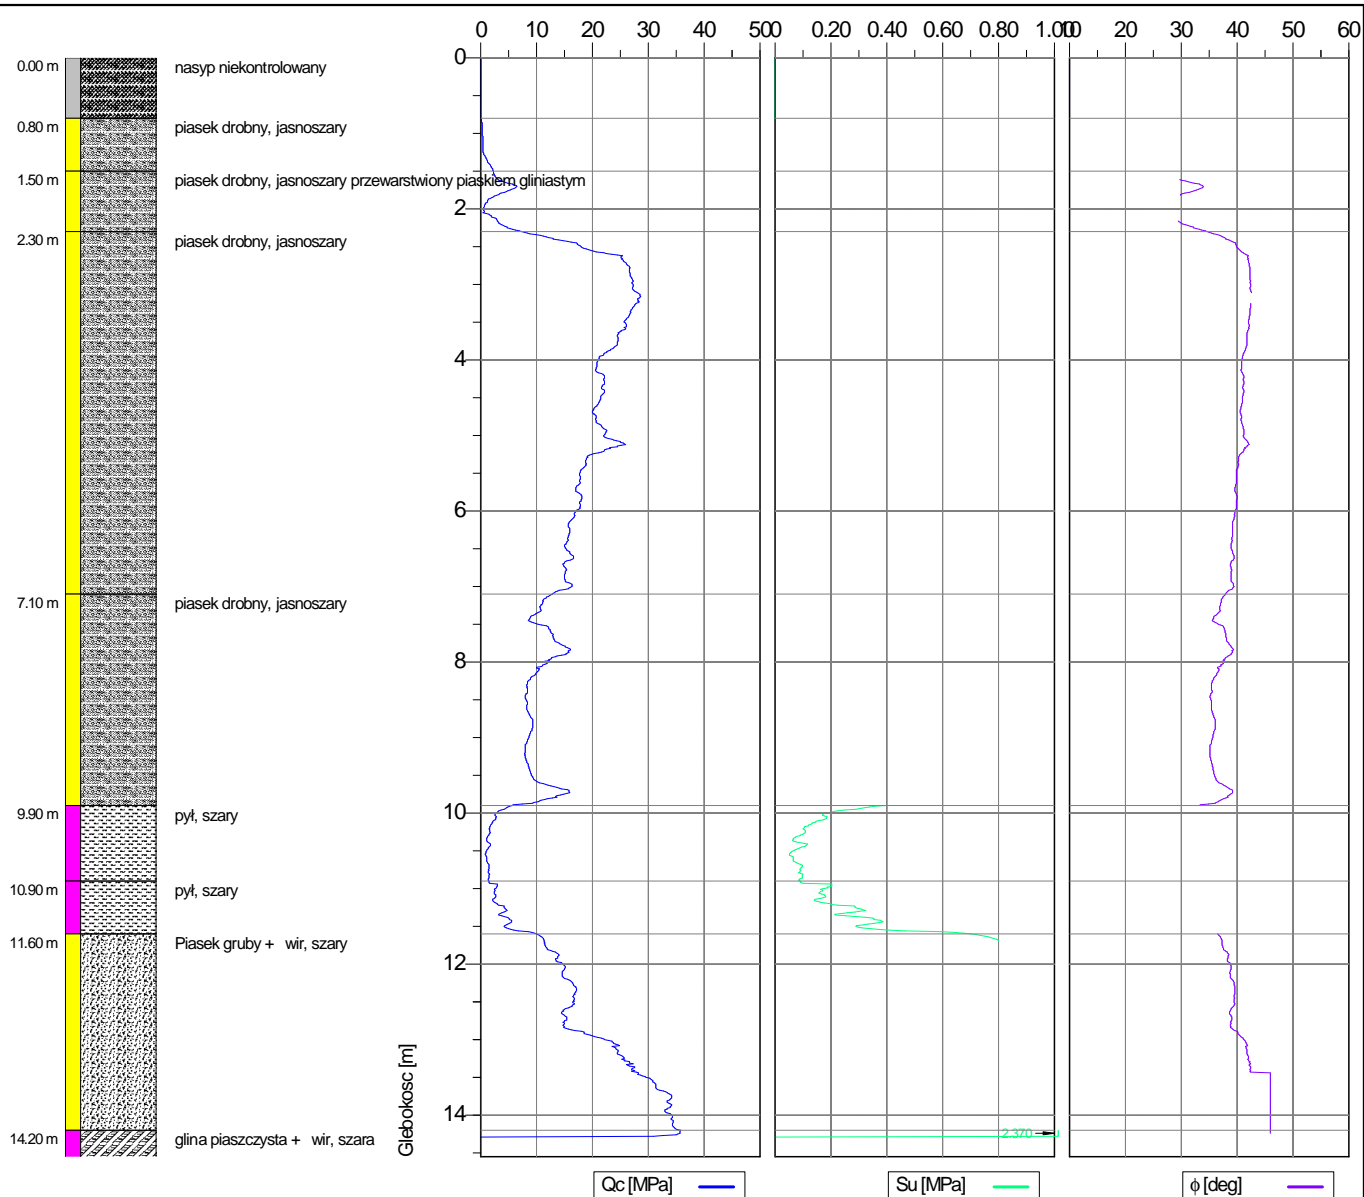
	Wyniki sondowania statycznego CPTU		Numer testu C/MA-305/2	Nr sto ka MKJ601
	Obiekt MA-305		Data 18-07-2019	Skala 1 : 100
	Wykonawca H.P.C. POLGEOL S.A.	Investor GDDKiA oddział w Łodzi		Strona 1/1
	Lokalizacja A1 odcinek B	Współrz. dno X=7400502.1536, Y=5687649.8374, H=196.67		Zał.nr 4



 	Wyniki sondowania statycznego CPTU		Numer testu C/MA-305/2	Nr sto ka MKJ601
	Obiekt MA-305	Data 18-07-2019		Skala 1 : 100
	Wykonawca H.P.C. POLGEOL S.A.	Inwestor GDDKiA oddział w Łodzi		Strona 1/1
	Lokalizacja A1 odcinek B	Współrz. dno X=7400502.1536, Y=5687649.8374, H=196.67		Zał.nr 4



	Wyniki sondowania statycznego CPTU		Numer testu C/MA-305/2	Nr sto ka MKJ601
	Obiekt MA-305		Data 18-07-2019	Skala 1 : 100
	Wykonawca H.P.C. POLGEOL S.A.	Investor GDDKiA oddział w Łodzi		Strona 1/1
	Lokalizacja A1 odcinek B	Współrz. dno X=7400502.1536, Y=5687649.8374, H=196.67		Zał.nr 4