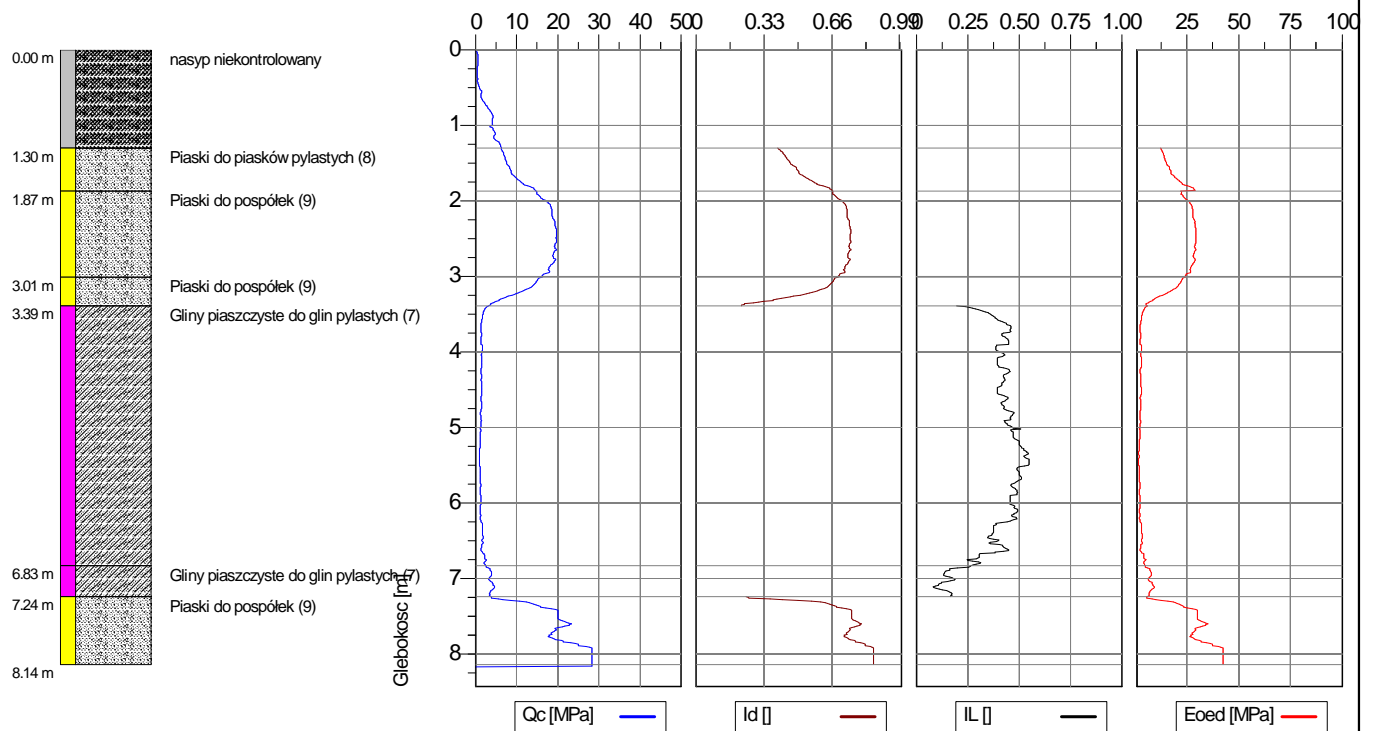

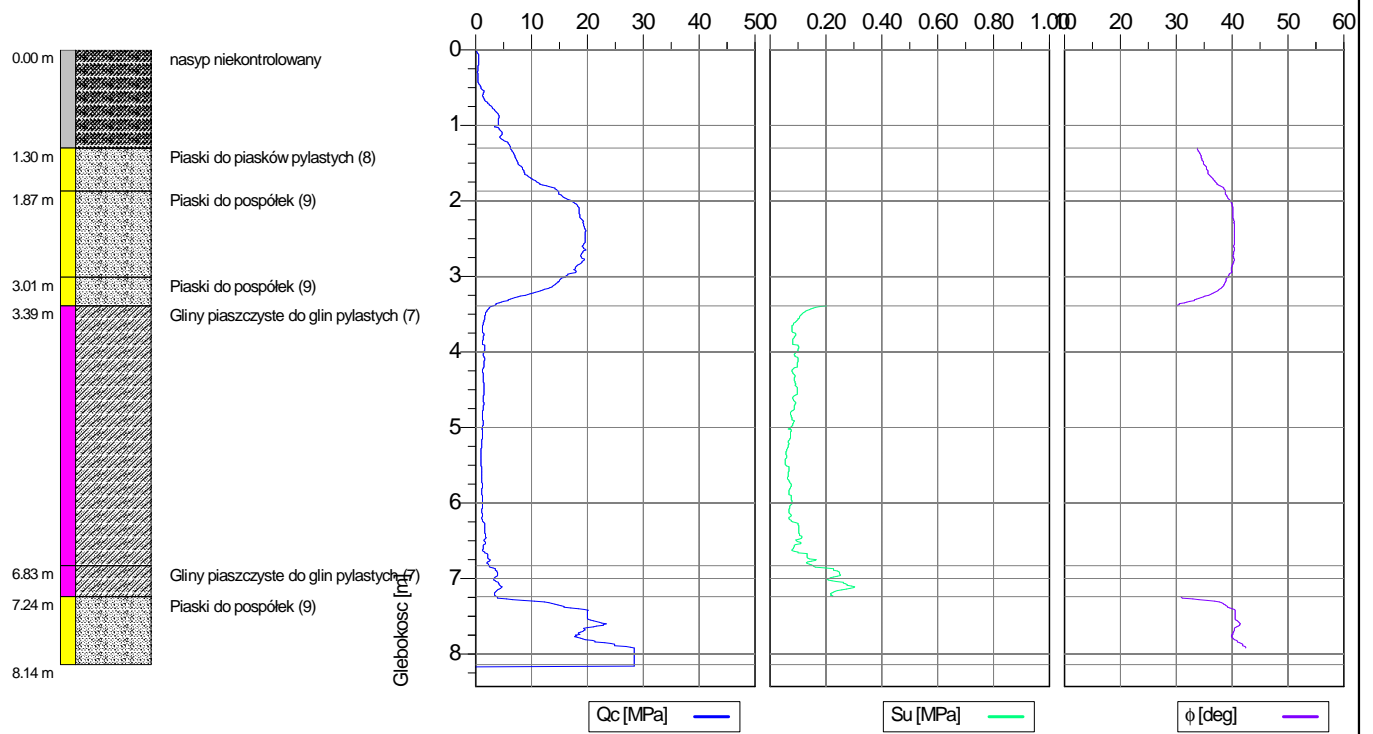



	Wyniki sondowania statycznego CPTU		Numer testu C/MA-314/4	Nr sto ka MKJ601
	Obiekt MA-314		Data 14-06-2019	Skala 1 : 100
	Wykonawca H.P.C. POLGEOLOGO S.A.	Investor GDDKiA oddział w Łodzi		Strona 1/1
	Lokalizacja A1 odcinek B	Współrz. dno X=7394551.8921, Y=5676663.5679, H=207.70		Zał.nr 4



	Wyniki sondowania statycznego CPTU		Numer testu C/MA-314/4	Nr sto ka MKJ601
	Obiekt MA-314		Data 14-06-2019	Skala 1 : 100
	Wykonawca H.P.C. POLGEOL S.A.	Investor GDDKiA oddział w Łodzi		Strona 1/1
	Lokalizacja A1 odcinek B	Współrz. dno X=7394551.8921, Y=5676663.5679, H=207.70		Zał.nr 4



	Wyniki sondowania statycznego CPTU		Numer testu C/MA-314/4	Nr sto ka MKJ601
	Obiekt MA-314		Data 14-06-2019	Skala 1 : 100
	Wykonawca H.P.C. POLGEOL S.A.	Inwestor GDDKiA oddział w Łodzi		Strona 1/1
	Lokalizacja A1 odcinek B	Współrz. dno X=7394551.8921, Y=5676663.5679, H=207.70		Zał.nr 4