




	Wyniki sondowania statycznego CPTU		Numer testu C/WD-312/2	Nr sto ka MKJ601
	Obiekt WD-312		Data 16-06-2019	Skala 1 : 100
	Wykonawca H.P.C. POLGEOLOGO S.A.	Investor GDDKiA oddział w Łodzi		Strona 1/1
	Lokalizacja A1 odcinek B	Współrz dne X=7396493.6719, Y=5678993.6023, H=212.40		Zał.nr 4

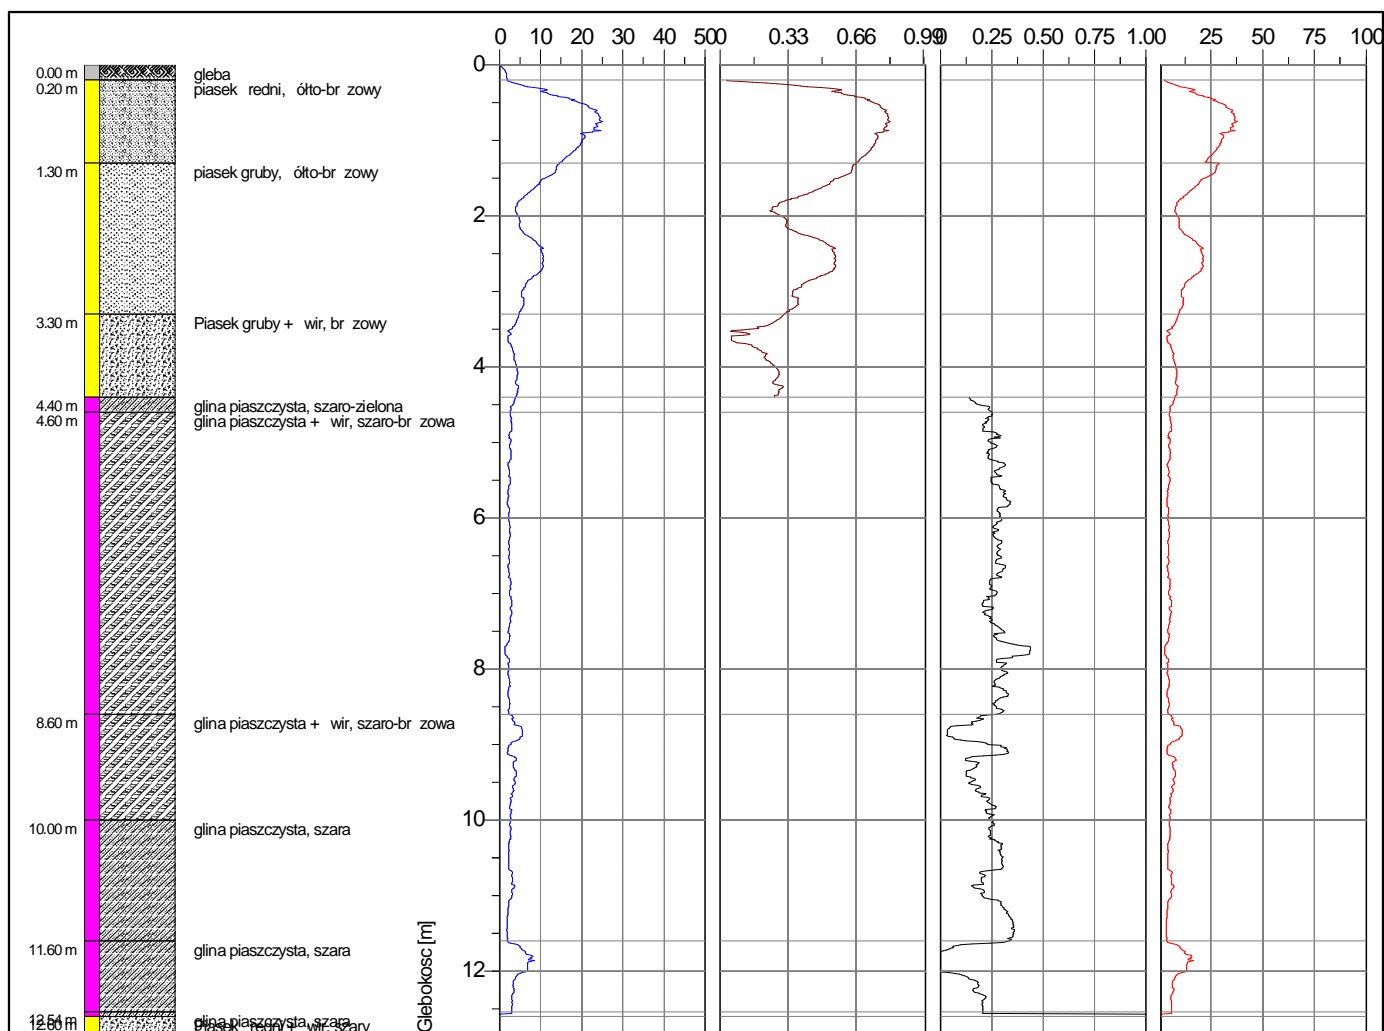

<b>Wyniki sondowania statycznego CPTU</b>		Numer testu C/WD-312/2	Nr sto ka MKJ601
Obiekt WD-312	Data 16-06-2019		Skala 1 : 100
Wykonawca H.P.C. POLGEOL S.A.	Investor GDDKiA oddział w Łodzi	Strona 1/1	
Lokalizacja A1 odcinek B	Współrzędne X=7396493.6719, Y=5678993.6023, H=212.40		Zał.nr 4

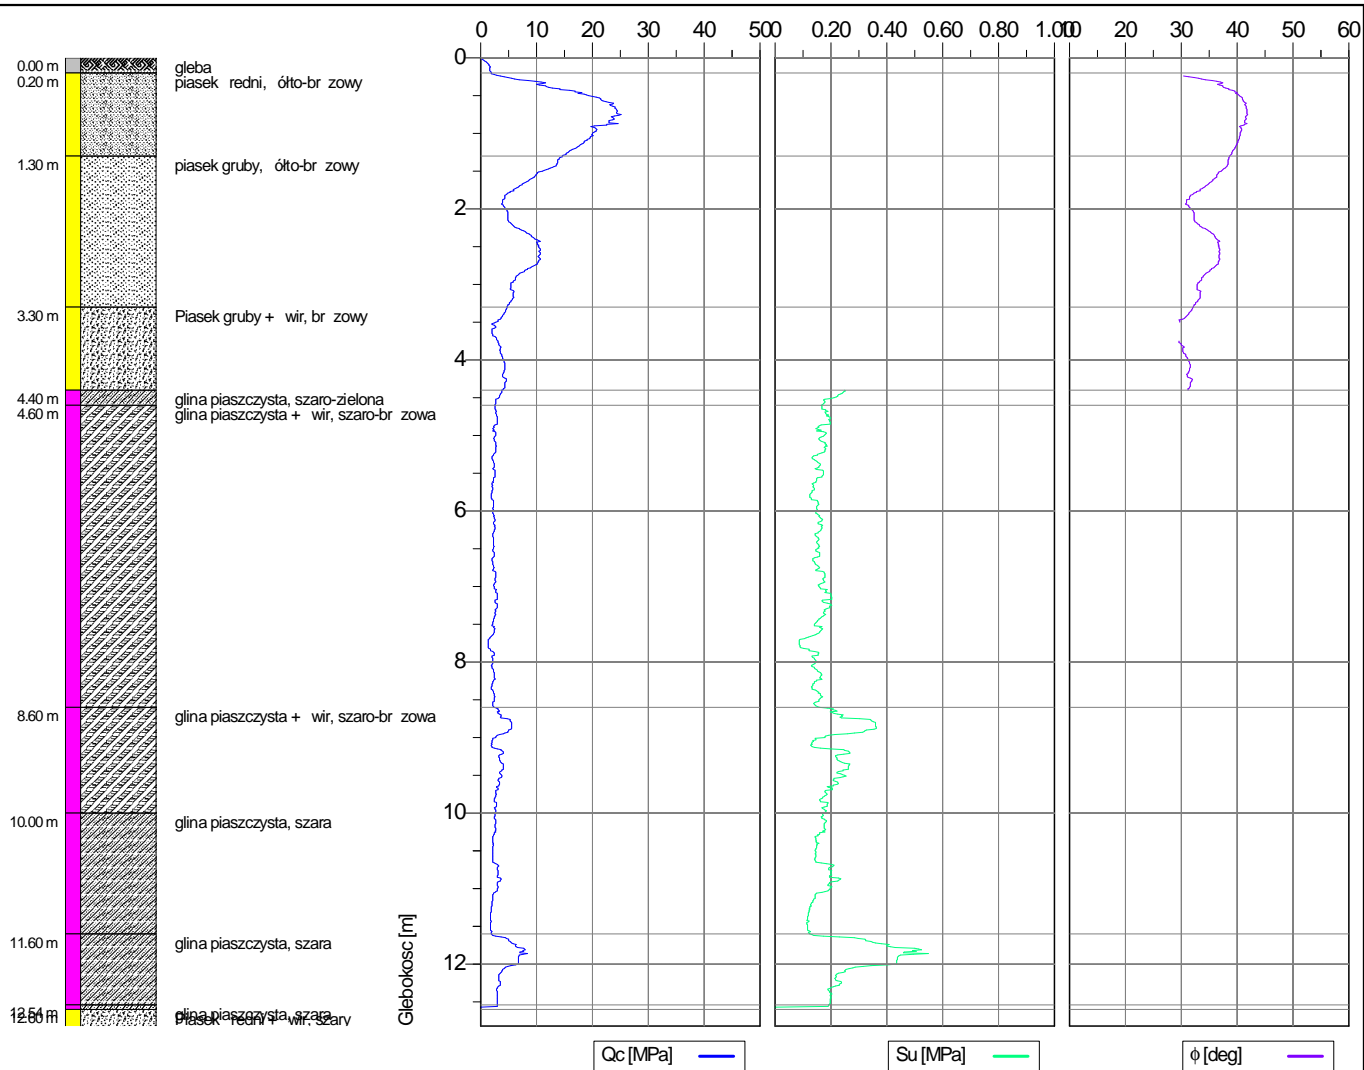

	Wyniki sondowania statycznego CPTU		Numer testu C/WD-312/2	Nr sto ka MKJ601
	Obiekt	WD-312	Data	Skala
	Wykonawca	H.P.C. POLGEOL S.A.	16-06-2019	1 : 100
	Lokalizacja	A1 odcinek B	Investor	Strona
			GDDKiA oddział w Łodzi	1/1
			Współrz dne X=7396493.6719, Y=5678993.6023, H=212.40	Zał.nr 4