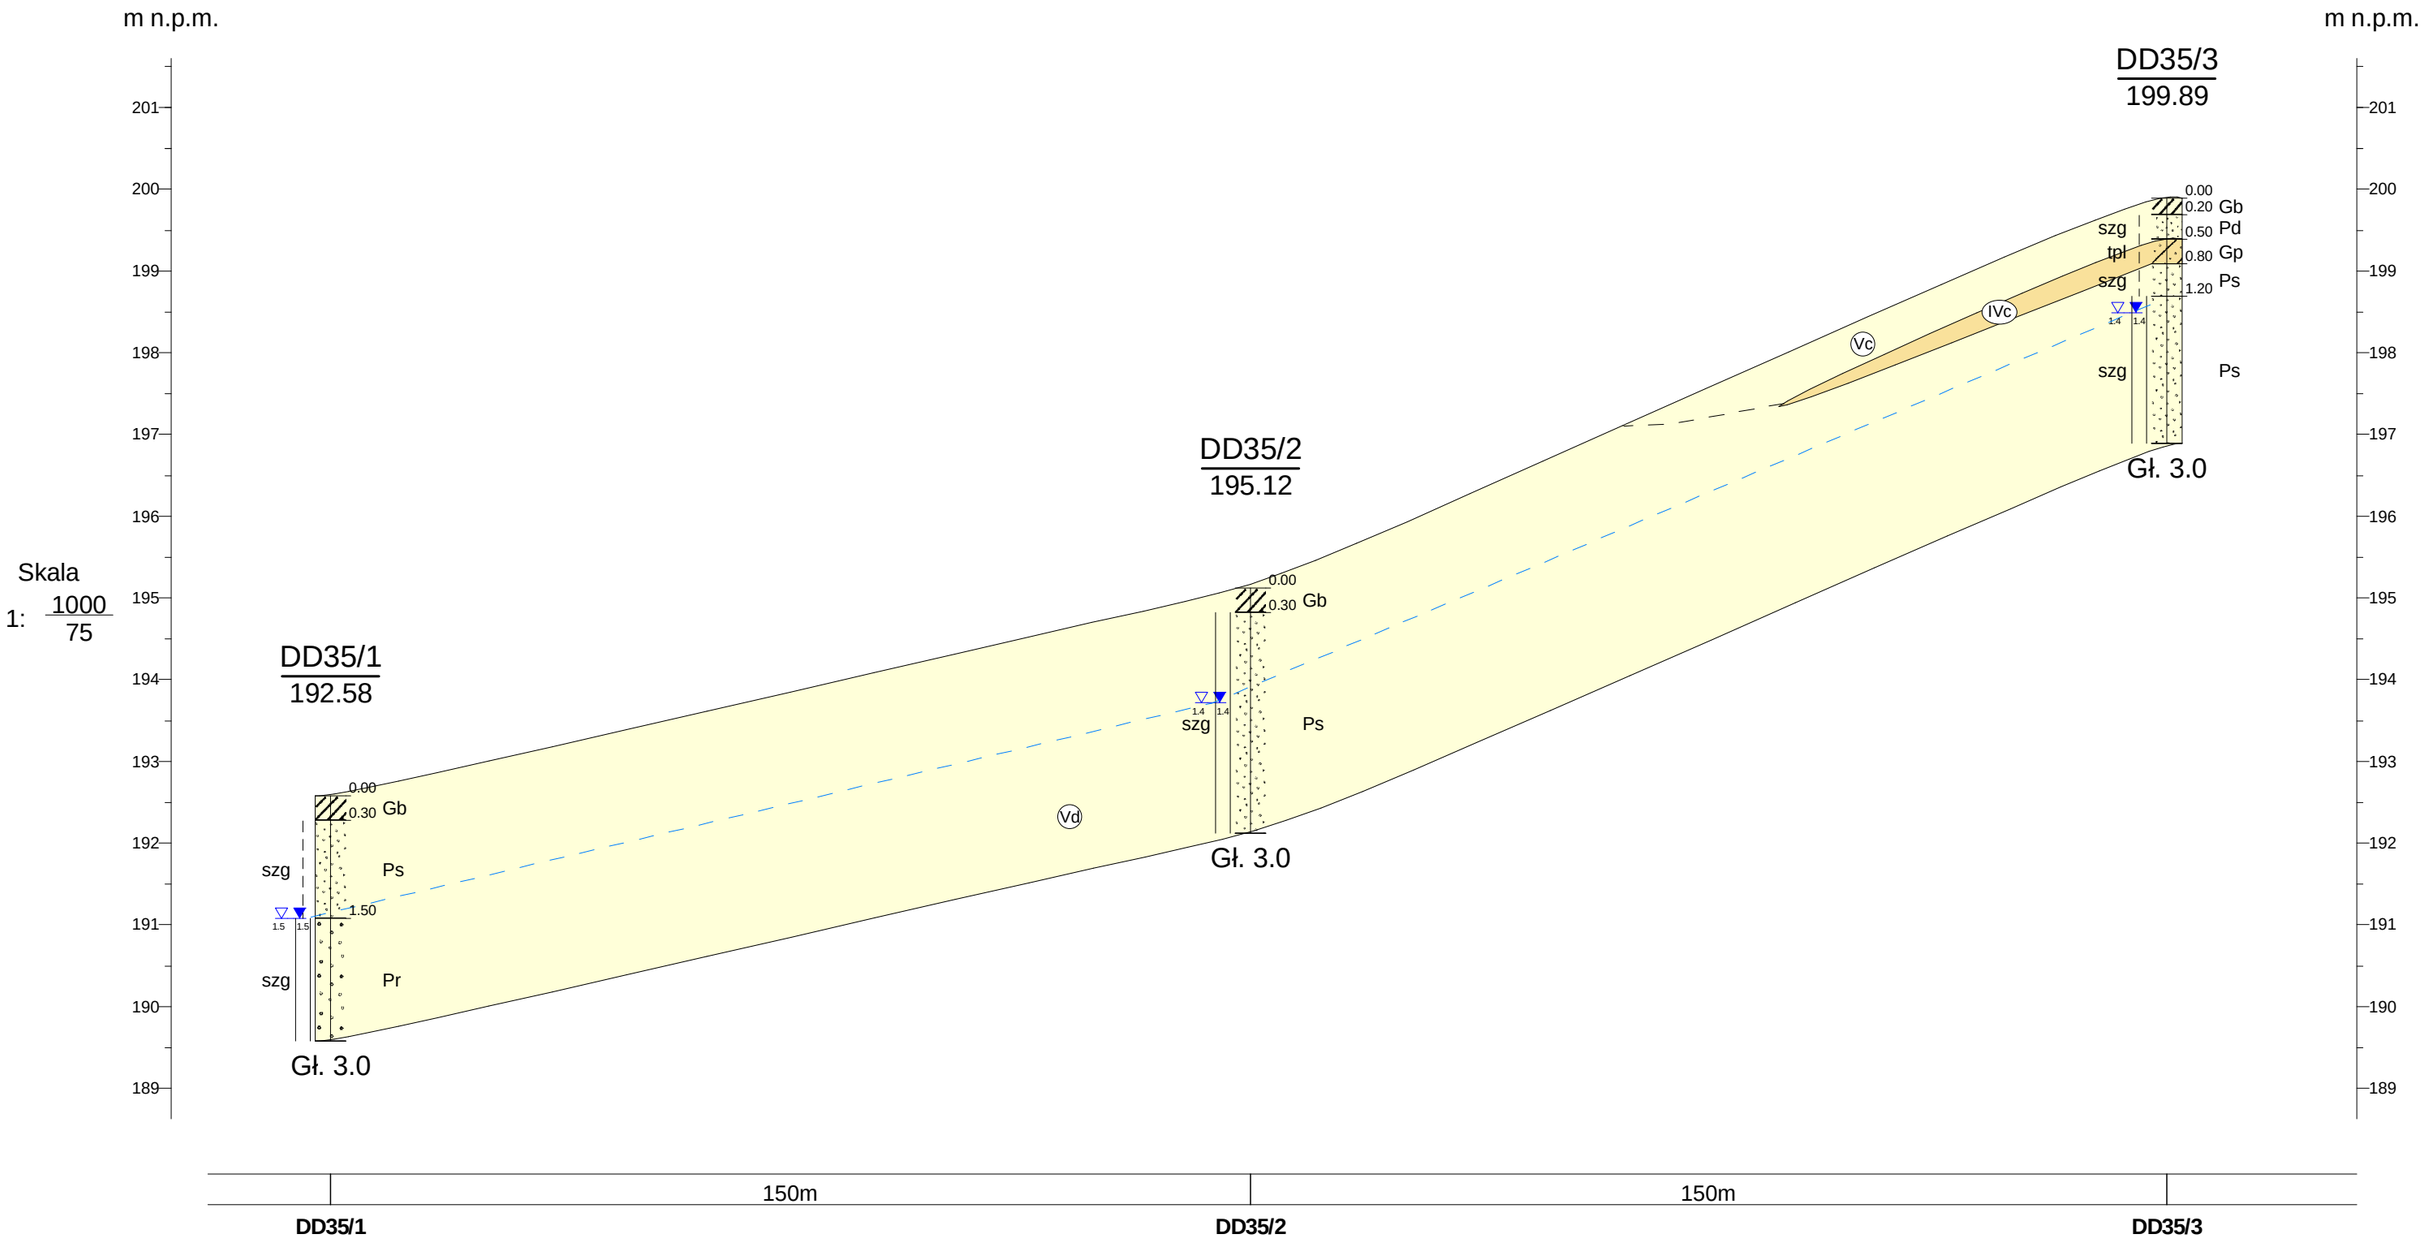

HPC POLGEOL S.A.
ul. Berezyńska 39, 03-908 Warszawa

Zał.Nr 5

Dokumentacja badań podoża gruntowego

A1 - odcinek B

	Data	Nazwisko	Podpis
Opracował	08.2019	Barbara Zabirzewska	

Przekrój geotechniczny DD35/1 - DD35/6

Skala 1: 1000/75

Rysunek wykonano programem "GeoStar"