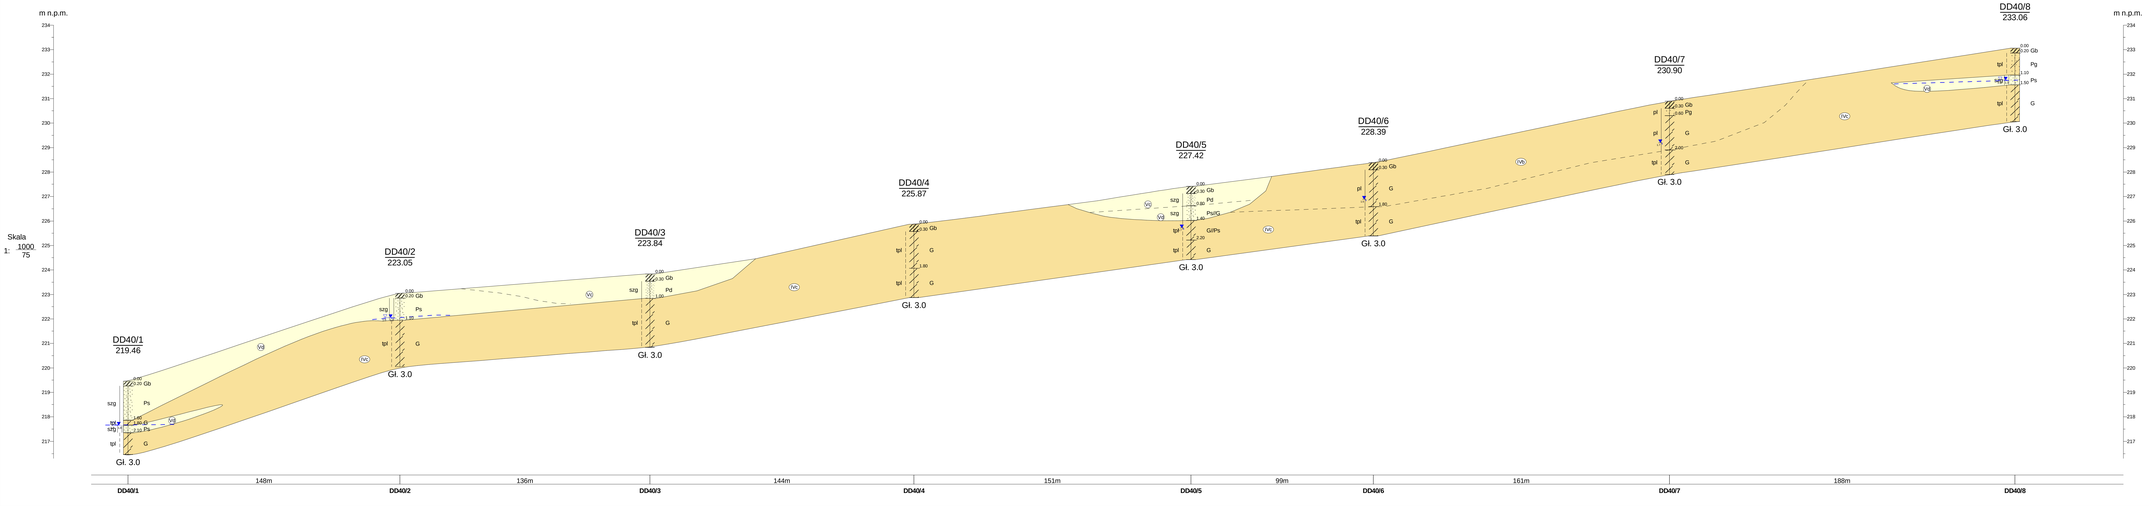

Rysunek wykonano programem "GeoStar"

HPC POLGEOL S.A.
ul. Bereźnicka 39, 03-908 Warszawa

Zał.Nr 5

Dokumentacja badań podoża gruntowego

A1 - odcinek B

Przekrój geotechniczny
DD40/1 - DD40/8

Skala 1: 1000/75

	Data	Nazwisko	Podpis
Opracował	08.2019	Barbara Zabrzewska	