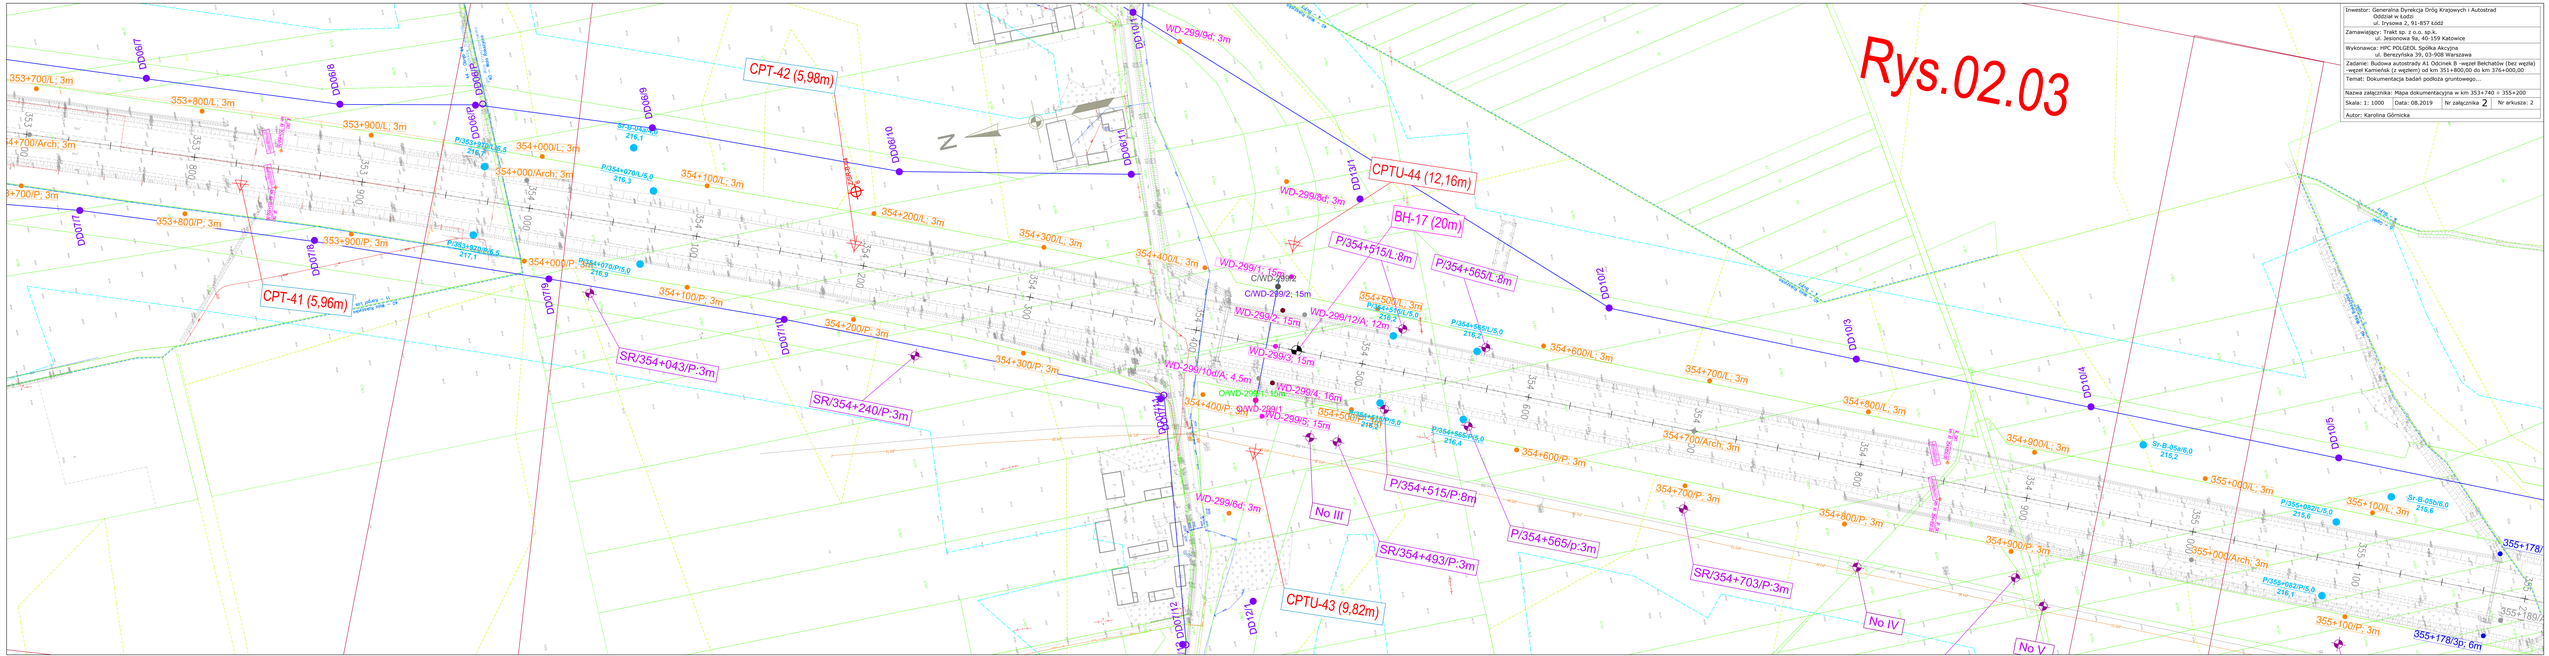
Rys.02.03
CPT-42 (5,98m)
CPT-41 (5,96m)
CPTU-44 (12,16m)
CPTU-43 (9,82m)
BH-17 (20m)
SR/354+043/P:3m
SR/354+240/P:3m
P/354+515/L:8m
P/354+565/L:8m
P/354+515/P:8m
P/354+565/p:3m
SR/354+493/P:3m
SR/354+703/P:3m
No III
No IV
No V
WD-299/9d; 3m
WD-299/8d; 3m
WD-299/1; 15m
WD-299/2; 15m
WD-299/3; 15m
WD-299/4; 16m
WD-299/5; 15m
WD-299/6d; 3m
WD-299/12/A; 12m
WD-299/10d/A; 4,5m
C/WD-299/2
C/WD-299/1
O/WD-299/1; 15m
354+700/L; 3m
354+800/L; 3m
354+900/L; 3m
354+000/L; 3m
354+000/Arch; 3m
354+100/L; 3m
354+200/L; 3m
354+300/L; 3m
354+400/L; 3m
354+500/L; 3m
354+600/L; 3m
354+700/Arch; 3m
354+700/P; 3m
354+800/P; 3m
354+900/P; 3m
354+000/P; 3m
354+100/P; 3m
354+200/P; 3m
354+300/P; 3m
354+400/P; 3m
354+600/P; 3m
355+000/L; 3m
355+100/L; 3m
355+000/Arch; 3m
355+100/P; 3m
355+178/3p; 6m
Sr-B-05s%0
216,2
Sr-B-05s%0
216,6
Sr-B-05s%0
216,1
P/353+920/L/5,0
216,6
P/353+920/P/5,0
217,1
P/354+070/L/5,0
216,3
P/354+070/P/5,0
216,3
P/354+515/L/5,0
216,2
P/354+565/L/5,0
216,2
P/354+515/P/5,0
216,3
P/354+565/P/5,0
216,4
P/355+052/L/5,0
216,6
P/355+052/P/5,0
216,1
DD0067
DD0068
DD0069
