



	Wyniki sondowania statycznego CPTU		Numer testu C/KP-302/2	Nr sto ka MKJ601
	Obiekt KP-302	Data 18-06-2019		Skala 1 : 100
	Wykonawca H.P.C. POLGEOL S.A.	Inwestor GDDKiA oddział w Łodzi		Strona 1/1
	Lokalizacja A1 odcinek B	Współrz. dno X=7402191.9911, Y=5690481.3983, H=214.90		Zał.nr 4

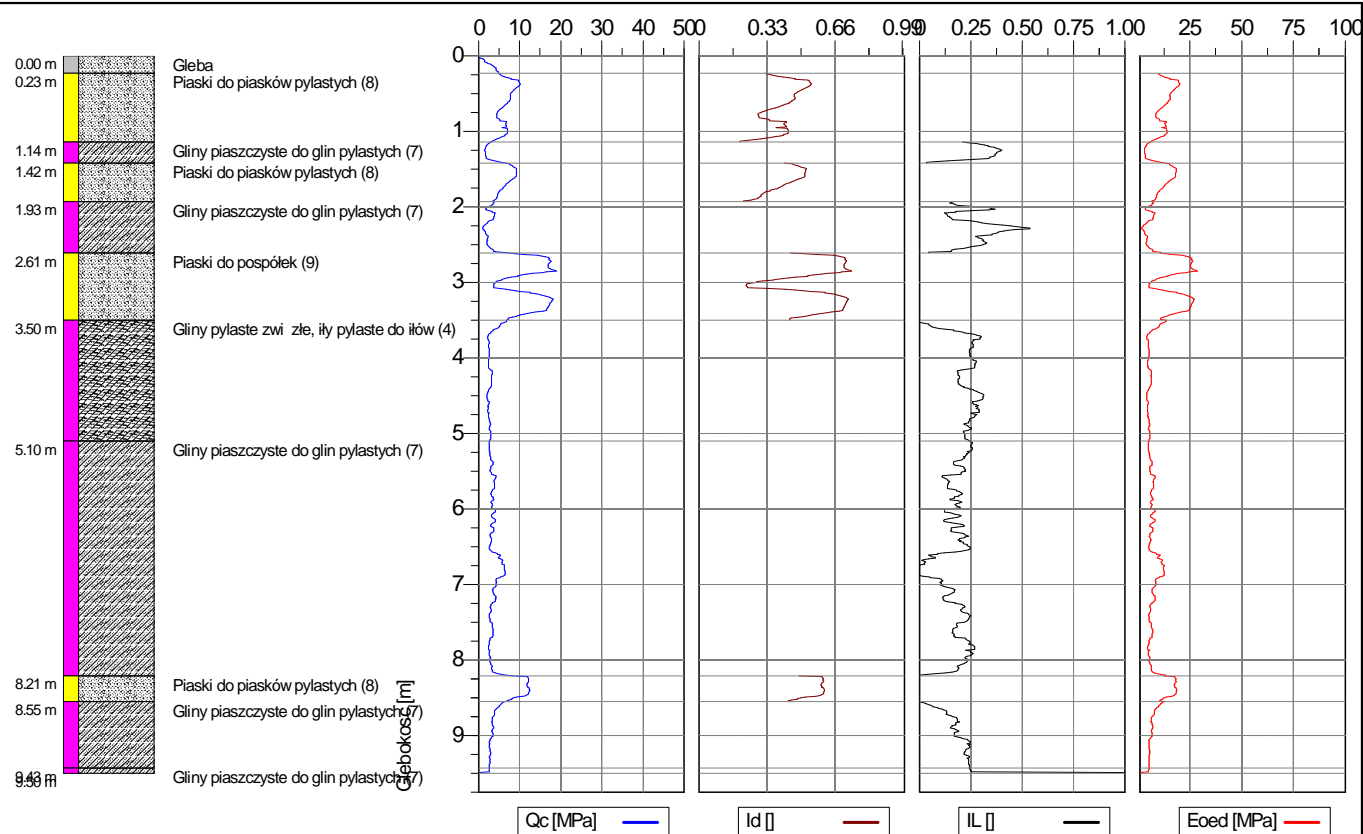

	Wyniki sondowania statycznego CPTU		Numer testu C/KP-302/2	Nr sto ka MKJ601
	Obiekt KP-302		Data 18-06-2019	Skala 1 : 100
	Wykonawca H.P.C. POLGEOL S.A.	Investor GDDKiA oddział w Łodzi		Strona 1/1
	Lokalizacja A1 odcinek B	Współrz dne X=7402191.9911, Y=5690481.3983, H=214.90		Zał.nr 4

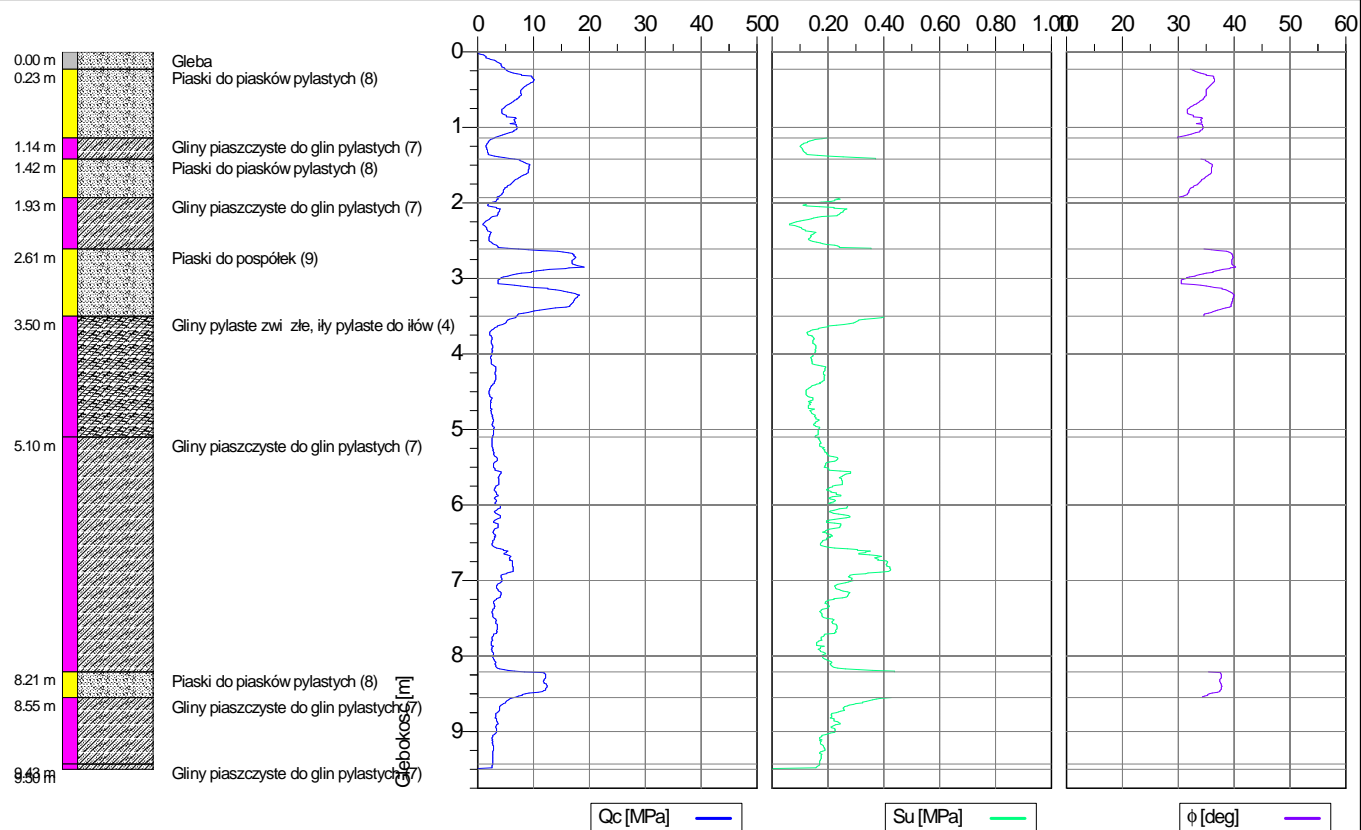

 	Wyniki sondowania statycznego CPTU		Numer testu C/KP-302/2	Nr sto ka MKJ601
	Obiekt KP-302		Data 18-06-2019	Skala 1 : 100
	Wykonawca H.P.C. POLGEOL S.A.		Inwestor GDDKiA oddział w Łodzi	Strona 1/1
	Lokalizacja A1 odcinek B		Współrz. dnie X=7402191.9911, Y=5690481.3983, H=214.90	Zał.nr 4