

	Wyniki sondowania statycznego CPTU		Numer testu C/MA-314/6	Nr sto ka MKJ601
	Obiekt MA-314	Data 14-06-2019		Skala 1 : 100
	Wykonawca H.P.C. POLGEOL S.A.	Inwestor GDDKiA oddział w Łodzi		Strona 1/1
	Lokalizacja A1 odcinek B	Współrz. dne X=7394556.0101, Y=5676639.7233, H=207.6		Załącznik nr 4

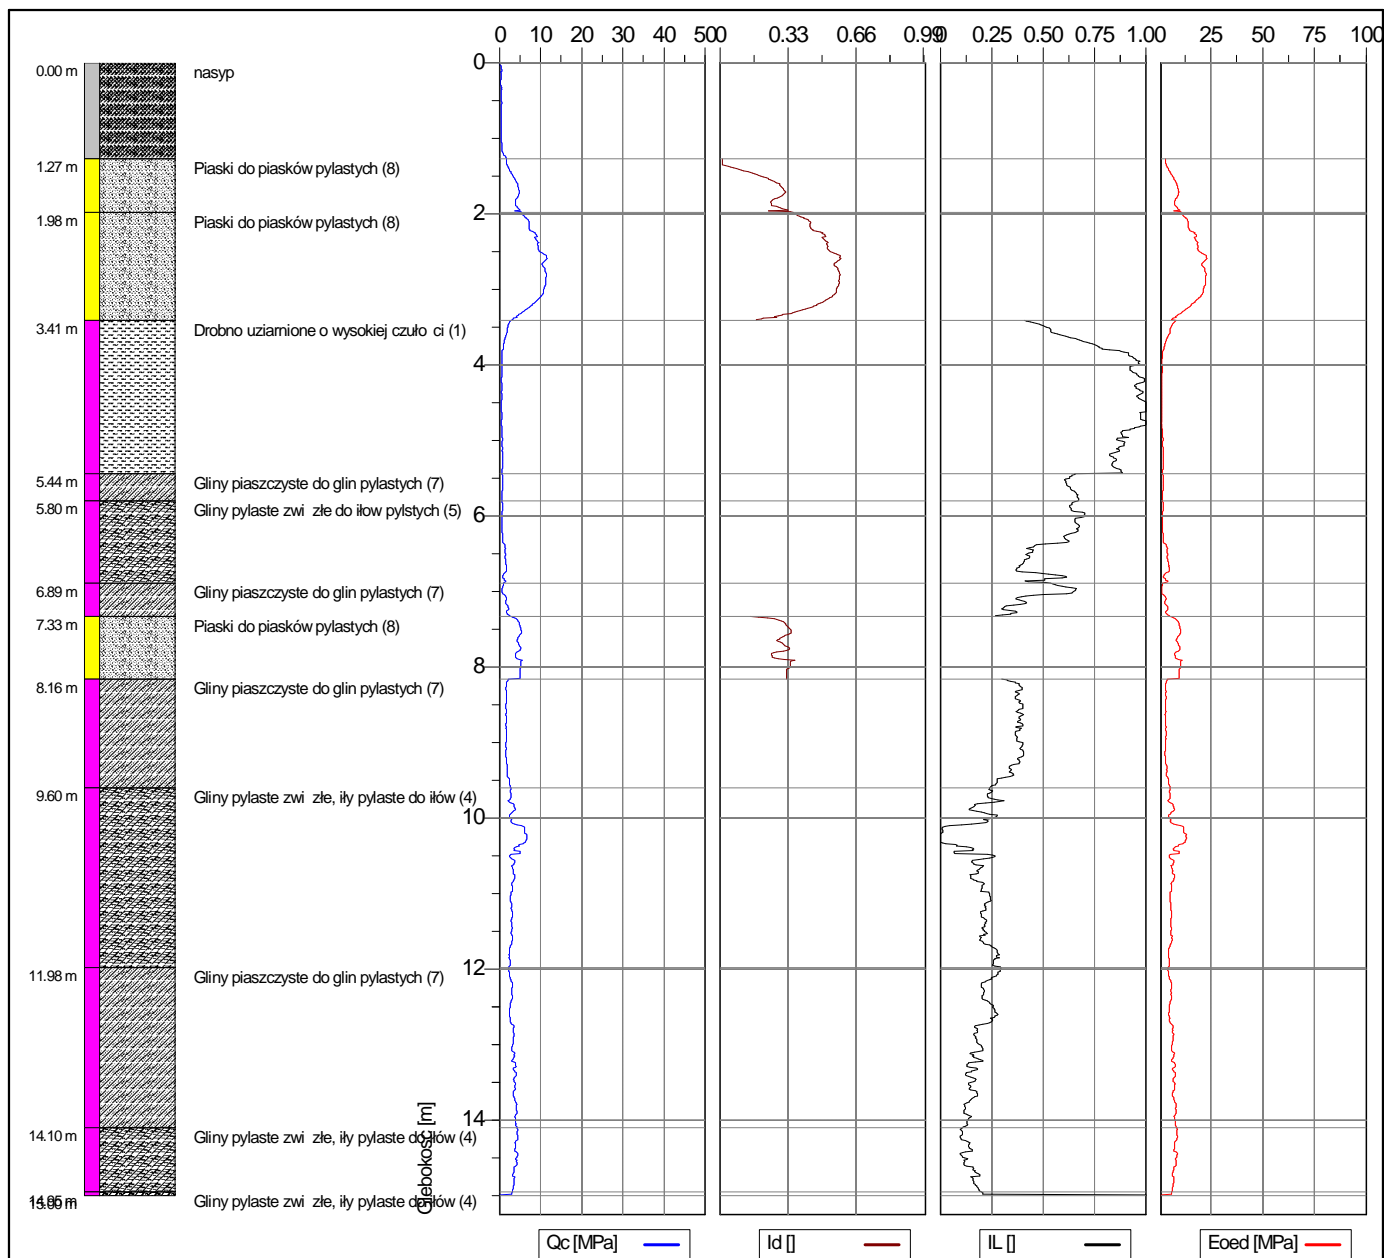

		Wyniki sondowania statycznego CPTU		Numer testu C/MA-314/6	Nr sto ka MKJ601
Obiekt MA-314		Data 14-06-2019		Skala 1 : 100	
Wykonawca H.P.C. POLGEOL S.A.		Inwestor GDDKiA oddział w Łodzi		Strona 1/1	
Lokalizacja A1 odcinek B		Współrzędne X=7394556.0101, Y=5676639.7233, H=207.6		Załącznik nr 4	

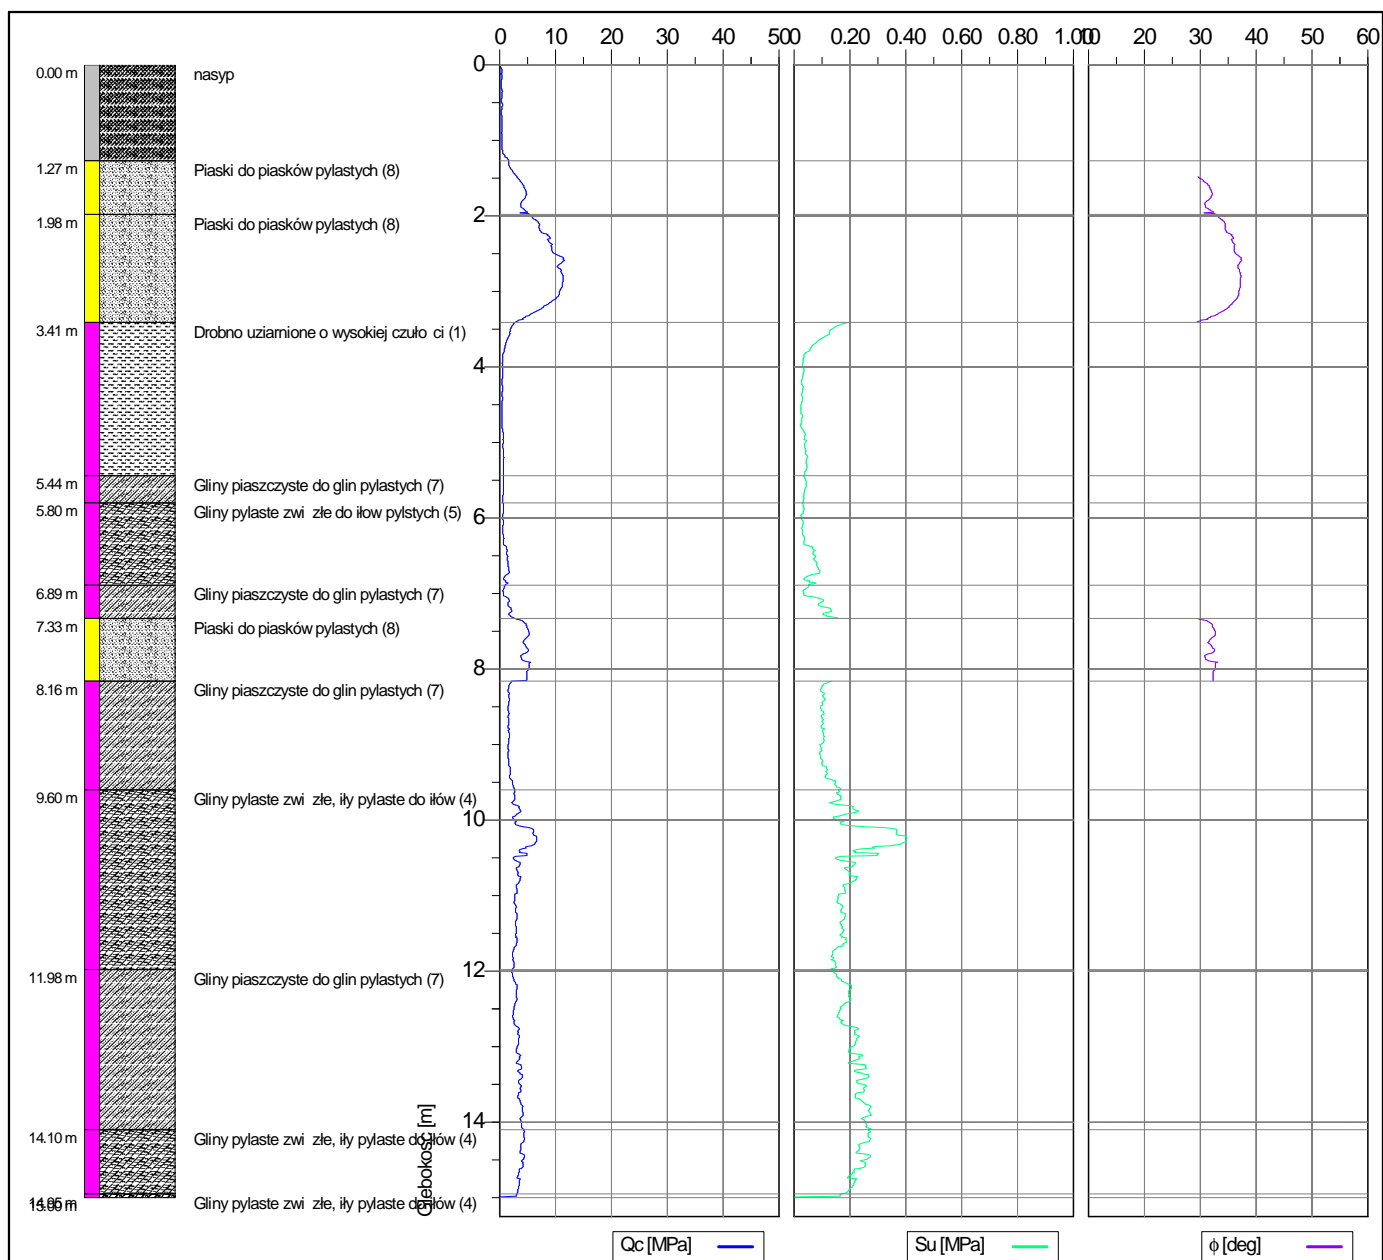

Wyniki sondowania statycznego CPTU		Numer testu C/MA-314/6	Nr sto ka MKJ601
Obiekt MA-314	Data 14-06-2019		Skala 1 : 100
Wykonawca H.P.C. POLGEOL S.A.	Investor GDDKiA oddział w Łodzi	Strona 1/1	
Lokalizacja A1 odcinek B	Współrzędne X=7394556.0101, Y=5676639.7233, H=207.6		Zał.nr 4