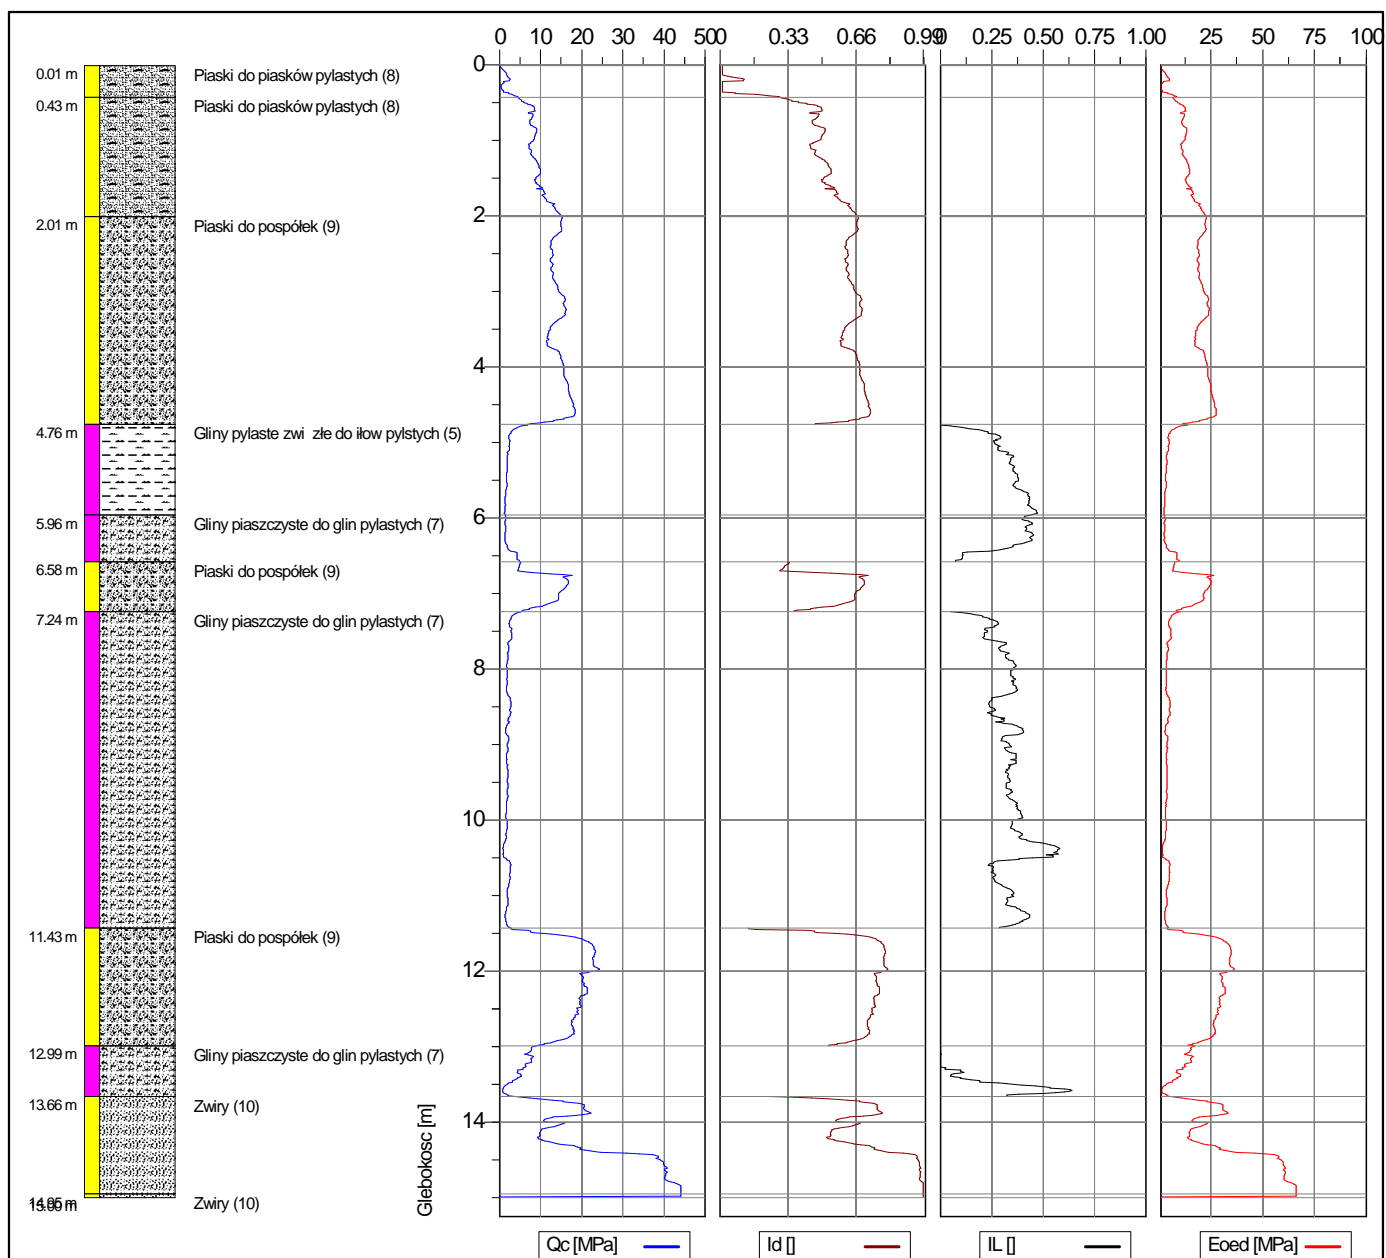

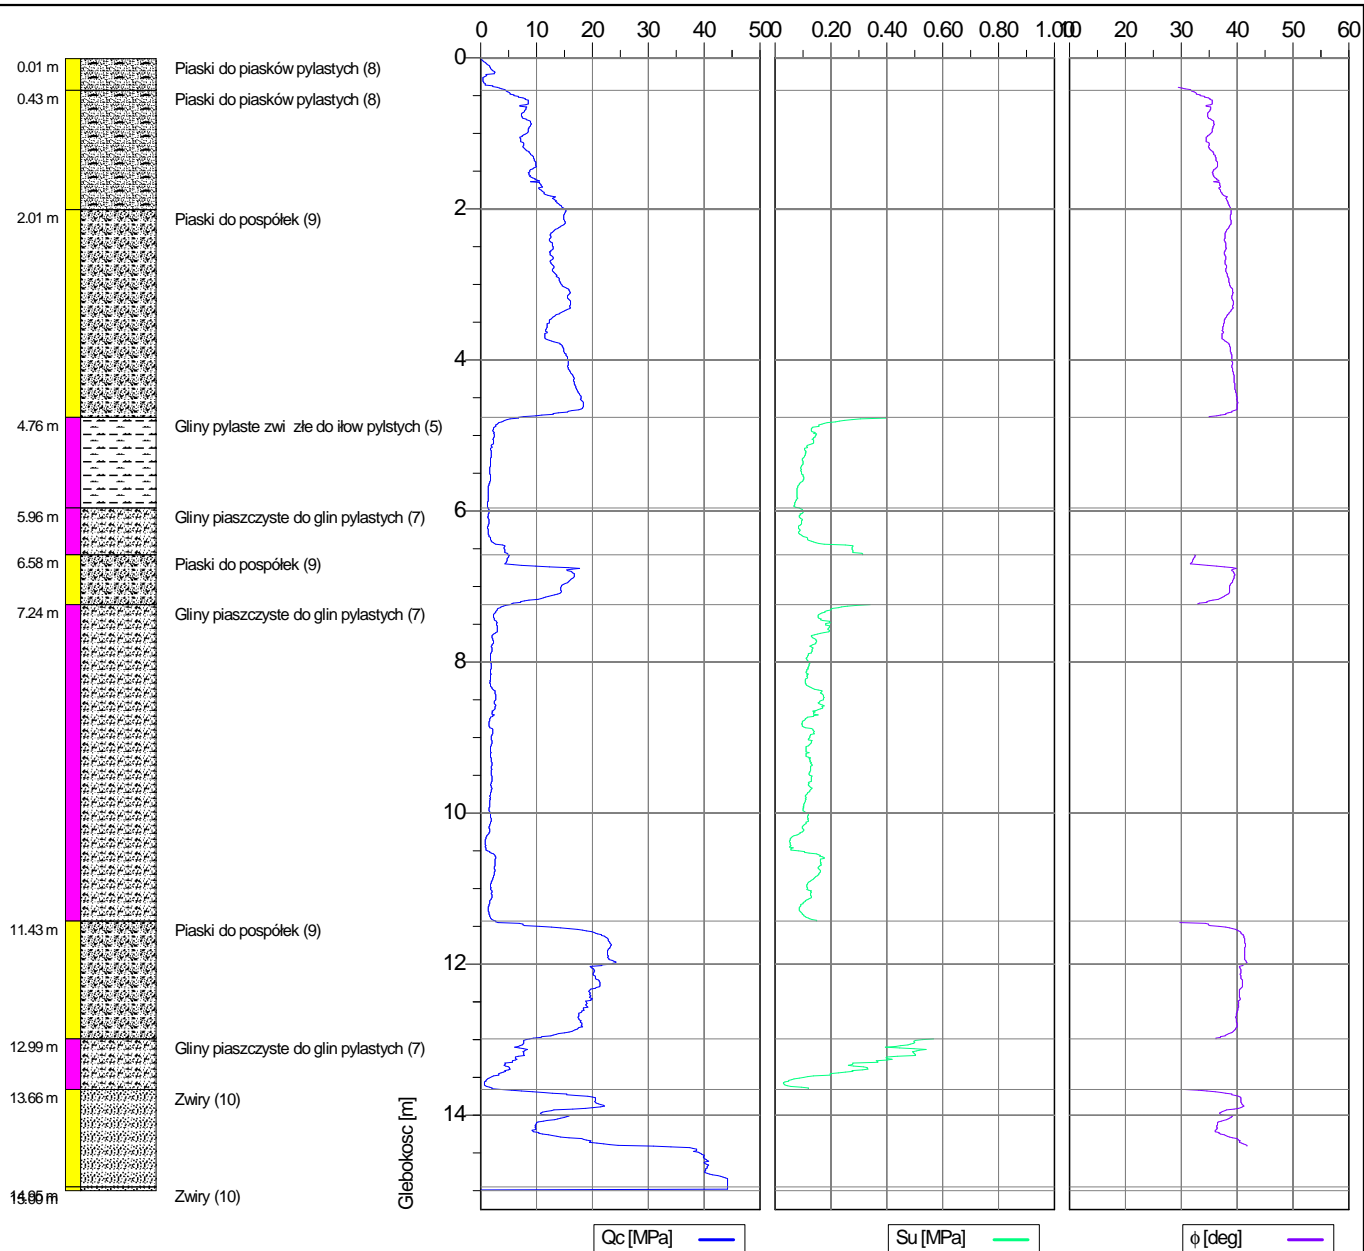


	Wyniki sondowania statycznego CPTU		Numer testu C/PZDdz4/1	Nr sto ka MKJ601
	Obiekt PZDdz4		Data 15-06-2019	Skala 1 : 100
	Wykonawca H.P.C. POLGEOL S.A.	Investor GDDKiA oddział w Łodzi		Strona 1/1
	Lokalizacja A1 odcinek B	Współrz dne X=7397215.7890, Y=5681092.6164, H=214.05		Zał.nr 4



	Wyniki sondowania statycznego CPTU		Numer testu C/PZDdz4/1	Nr sto ka MKJ601
	Obiekt	PZDdz4	Data	Skala
	Wykonawca	H.P.C. POLGEOL S.A.	15-06-2019	1 : 100
	Lokalizacja	A1 odcinek B	Investor	Strona
			GDDKiA oddział w Łodzi	1/1

Współrz dne X=7397215.7890, Y=5681092.6164, H=214.05	Zał.nr 4
---	-------------



	Wyniki sondowania statycznego CPTU		Numer testu C/PZDdz4/1	Nr sto ka MKJ601
	Obiekt PZDdz4		Data 15-06-2019	Skala 1 : 100
	Wykonawca H.P.C. POLGEOL S.A.	Investor GDDKiA oddział w Łodzi		Strona 1/1
	Lokalizacja A1 odcinek B	Współrz dne X=7397215.7890, Y=5681092.6164, H=214.05		Zał.nr 4