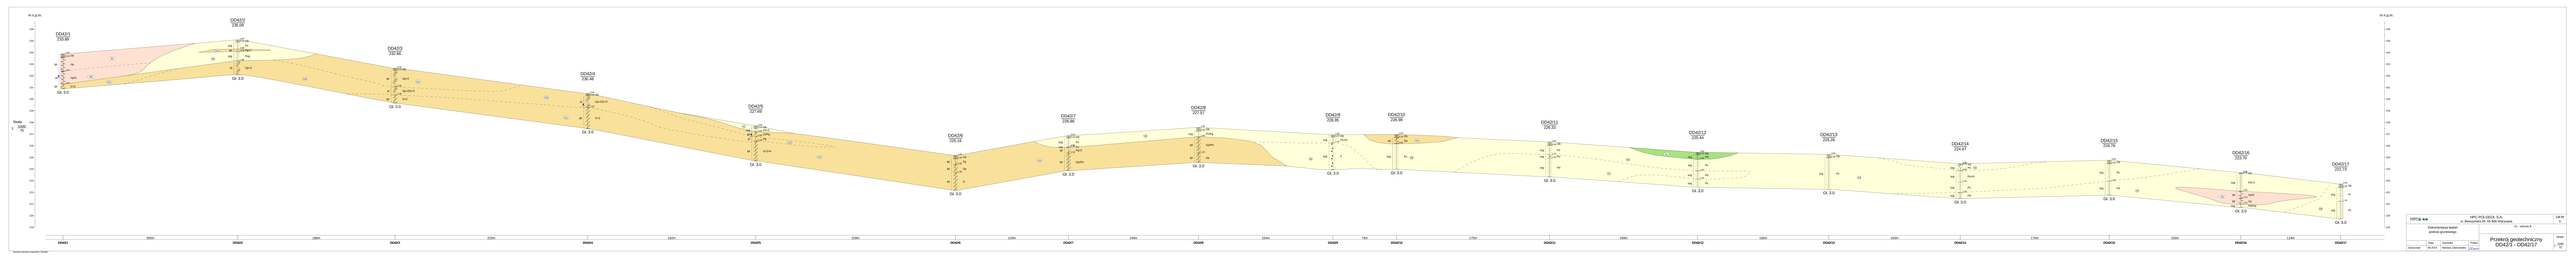

m n.p.m.
236
235
234
233
232
231
230
229
228
227
226
225
224
223
222
221
220
219
Skala
1: 1000
75
DD42/1
233.89
0.00
0.30 Gb
tpl Πp
1.50
pl Πp/G
2.60
tpl G+Ż
Gł. 3.0
DD42/2
235.09
0.00
0.20 Gb
szg Ps
0.80
tpl Pg+Ż
1.00
szg Pog
1.80
pl Gp+Ż
Gł. 3.0
DD42/3
232.66
0.00
0.20 Gb
tpl Gp+Ż
1.60
pl Gp+Ż/G+Ż
2.30
tpl G+Ż
Gł. 3.0
DD42/4
230.48
0.00
0.20 Gb
pl Gp+Ż/G+Ż
1.20
tpl G+Ż
Gł. 3.0
DD42/5
227.69
0.00
0.20 Gb
szg Pd+Ż
0.50
tpl G//Pg
0.90
pl Pg
1.30
tpl G+Ż+K
Gł. 3.0
DD42/6
225.18
0.00
0.30 Gb
tpl Pg
0.80
tpl Gp
1.50
tpl G
Gł. 3.0
DD42/7
226.86
0.00
0.20 Gb
szg Ps
0.90
szg Po
tpl Pg+Ż
1.50
tpl Gp//Ps
Gł. 3.0
DD42/8
227.57
0.00
0.30 Gb
szg Pr//Pg
0.80
tpl Gp//Ps
2.20
tpl Gp
Gł. 3.0
DD42/9
226.95
0.00
0.20 Gb
szg Ps+Pr
0.70
szg Ż
Gł. 3.0
DD42/10
226.98
0.00
0.30 Gb
tpl Gp
0.80
szg Ps
Gł. 3.0
DD42/11
226.33
0.00
0.30 Gb
szg Ps
1.10
szg Pπ
1.40
szg Pd
Gł. 3.0
DD42/12
225.44
0.00
0.20 Gb
szg PH
0.60
szg Ps
1.60
szg Pd
2.30
szg Ps
Gł. 3.0
DD42/13
225.26
0.00
0.30 Gb
szg Ps
Gł. 3.0
DD42/14
224.47
0.00
0.20 Gb
Po
0.60
szg Ps+Pr
1.60
szg Ps
2.50
szg Pd
Gł. 3.0
DD42/15
224.76
0.00
0.30 Gb
szg Ps
1.60
szg Pd
Gł. 3.0
DD42/16
223.70
0.00
0.20 Gb
szg Pd+Π
1.60
tpl Πp/G
2.20
tpl Πp
2.70
szg Pd//Πp
Gł. 3.0
DD42/17
222.73
0.00
0.30 Gb
szg Pr
1.50
szg Ps
Gł. 3.0
IIIc
IIIb
IVc
Vd
IVb
Vc
Ve
IIc
DD42/1
200m
DD42/2
180m
DD42/3
220m
DD42/4
192m
DD42/5
228m
DD42/6
129m
DD42/7
149m
DD42/8
154m
DD42/9
73m
DD42/10
175m
DD42/11
169m
DD42/12
150m
DD42/13
150m
DD42/14
170m
DD42/15
150m
DD42/16
114m
DD42/17

Rysunek wykonano programem "GeoStar"

HPC POLGEOL S.A.
ul. Berezyńska 39, 03-908 Warszawa

Zał.Nr
5

Dokumentacja badań
podłoża gruntowego

A1 - odcinek B

Przekrój geotechniczny
DD42/1 - DD42/17

Skala
1: 1000
75

	Data	Nazwisko	Podpis
Opracował	08.2019	Barbara Zabirzewska	