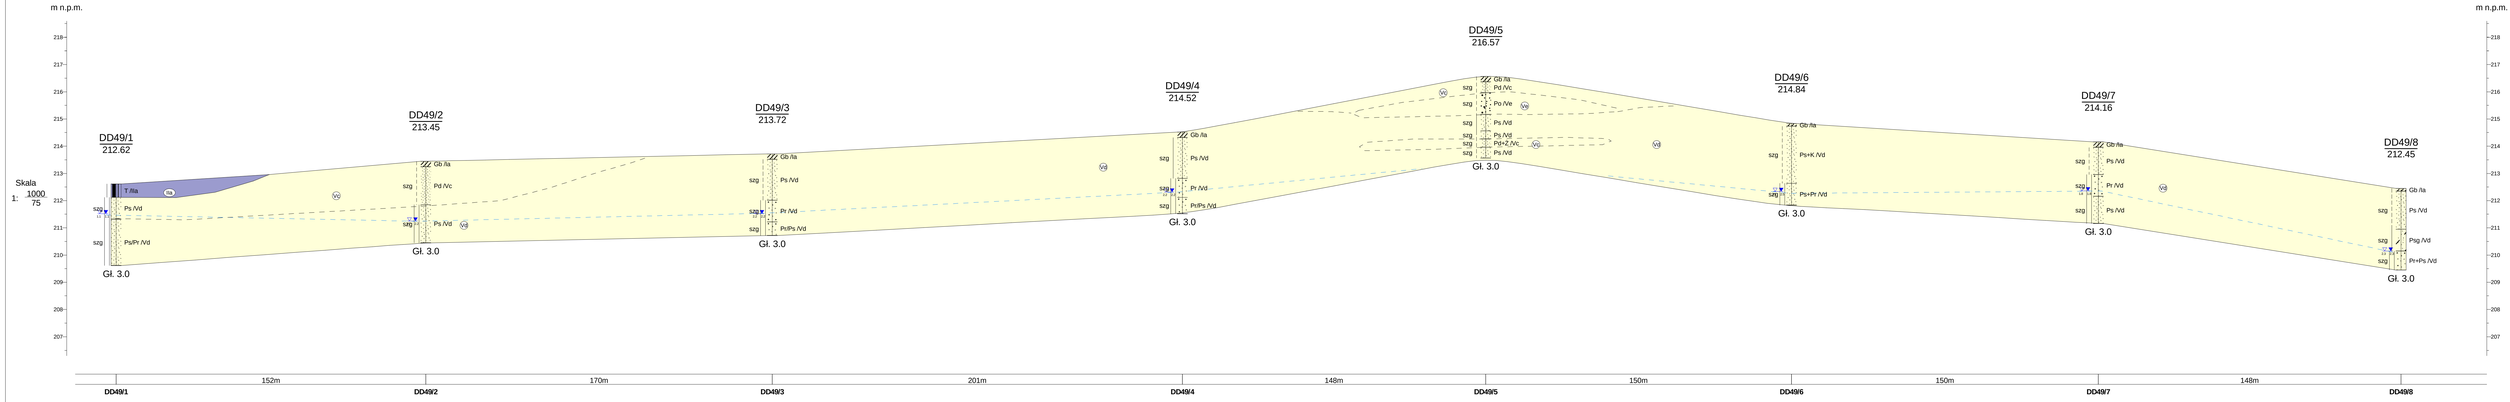

HPC POLGEOL S.A. ul. Bereźyńska 39, 03-908 Warszawa			Zał.Nr 5
Dokumentacja badań podoża gruntowego			A1 - odcinek B
	Data	Nazwisko	Podpis
Opracował	08.2019	Barbara Zabirzewska	
Przekrój geotechniczny DD49/1 - DD49/8			Skala 1: 1000 75

Rysunek wykonano programem "GeoStar"