



O/PG-298/1
219.15

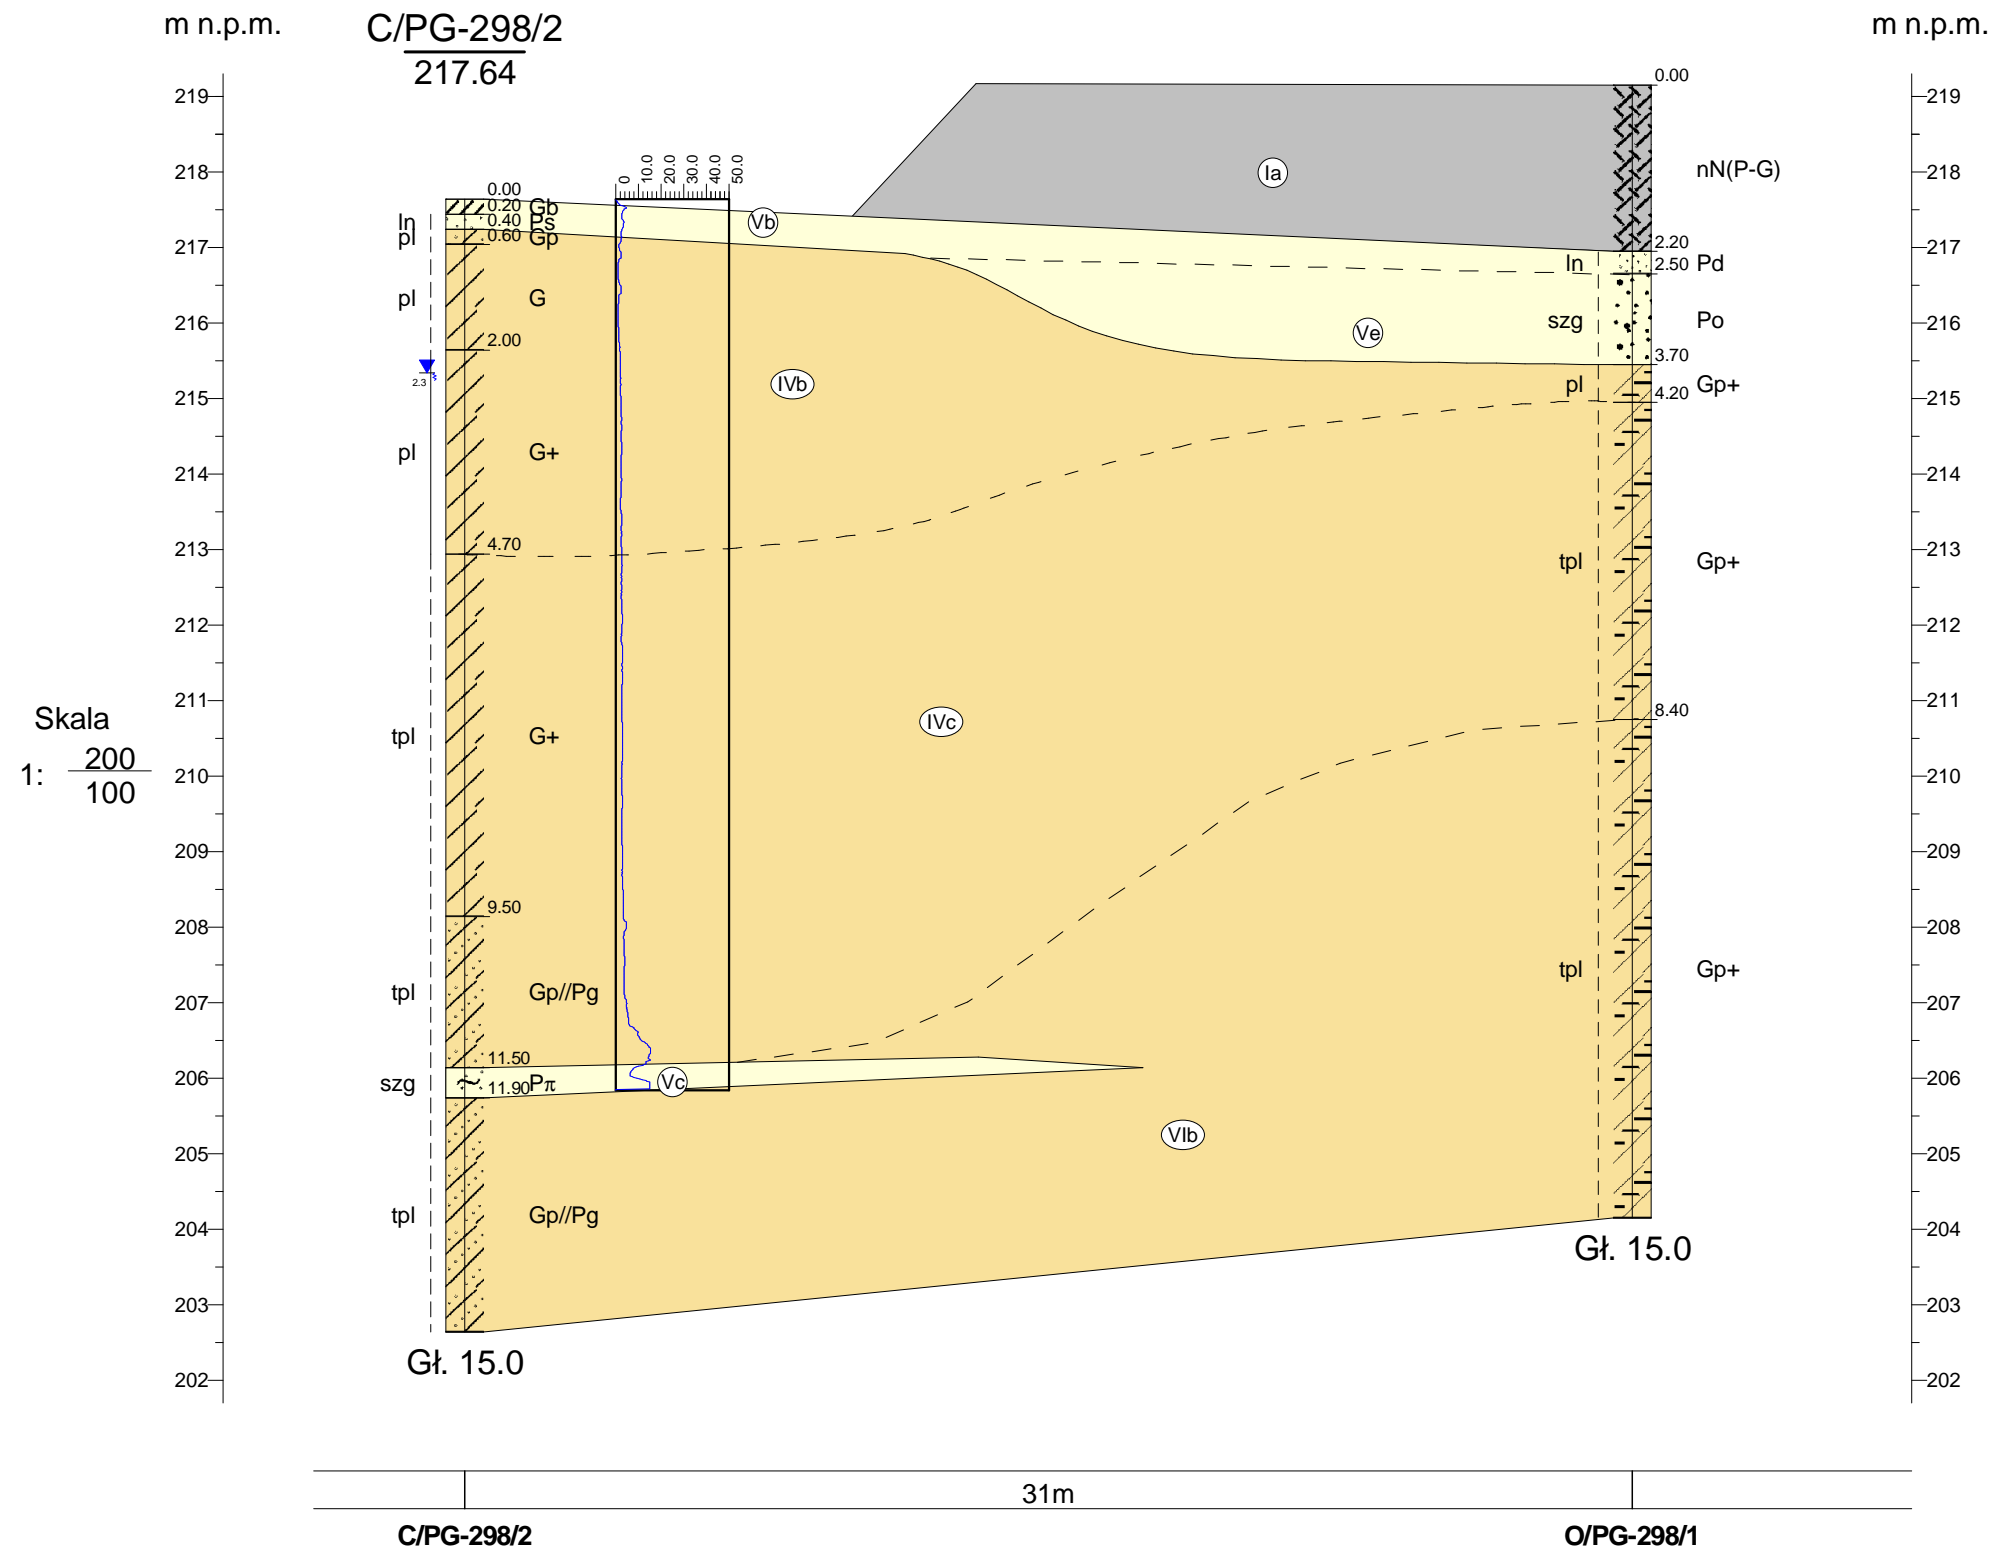

| | | | | | |
|--|---------|----------------|-----------------------|--|--|
|  <div style="text-align: center;"> HPC POLGEOL S.A. ul. Berezyńska 39, 03-908 Warszawa </div> | | | | Zał.Nr 5 | |
| Dokumentacja badań podłoża gruntowego | | | | A1 - odcinek B | |
| | | | | <div style="text-align: center;"> Przekrój geotechniczny C/PG-298/2 - O/PG-298/1 </div> | |
| | Data | Nazwisko | Podpis | Skala 1: $\frac{200}{100}$ | |
| Opracował | 08.2019 | Łukasz Słonina | <i>Łukasz Słonina</i> | | |