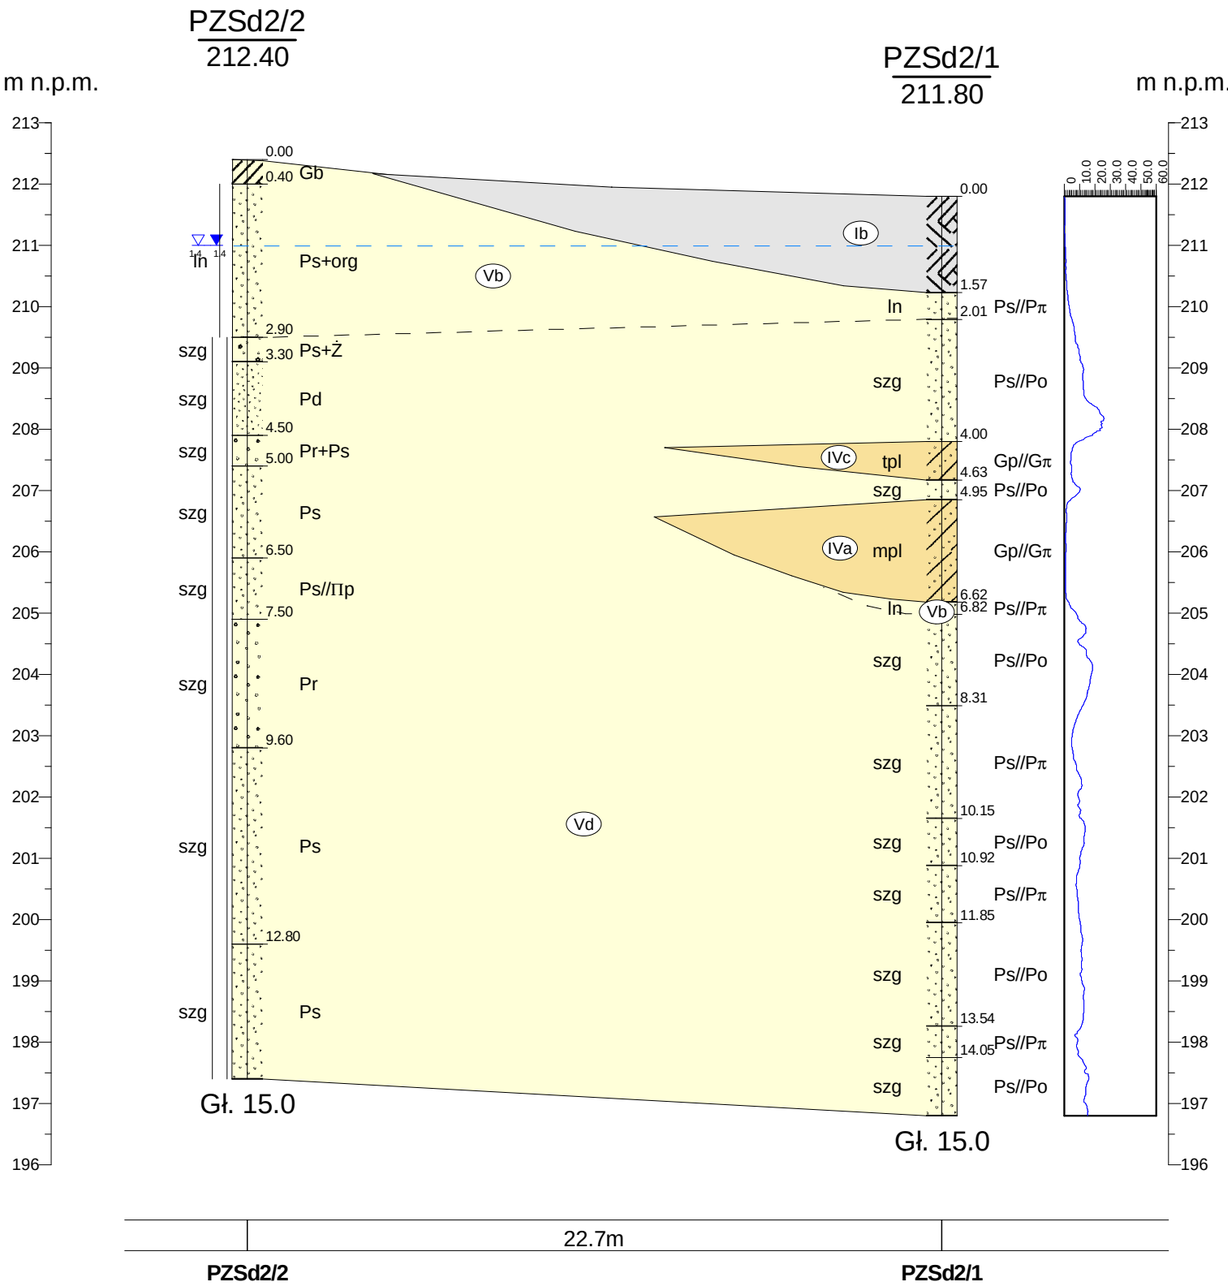

HPC POLGEOL S.A. ul. Berezyńska 39, 03-908 Warszawa			Zał.Nr 5
Dokumentacja badań podoża gruntowego			A1 - odcinek B
	Data	Nazwisko	Podpis
Opracował	08.2019	Karolina Górnicka	
Przekrój geotechniczny PZSd2/2 - PZSd2/1			Skala 1: 200/100

Rysunek wykonano programem "GeoStar"