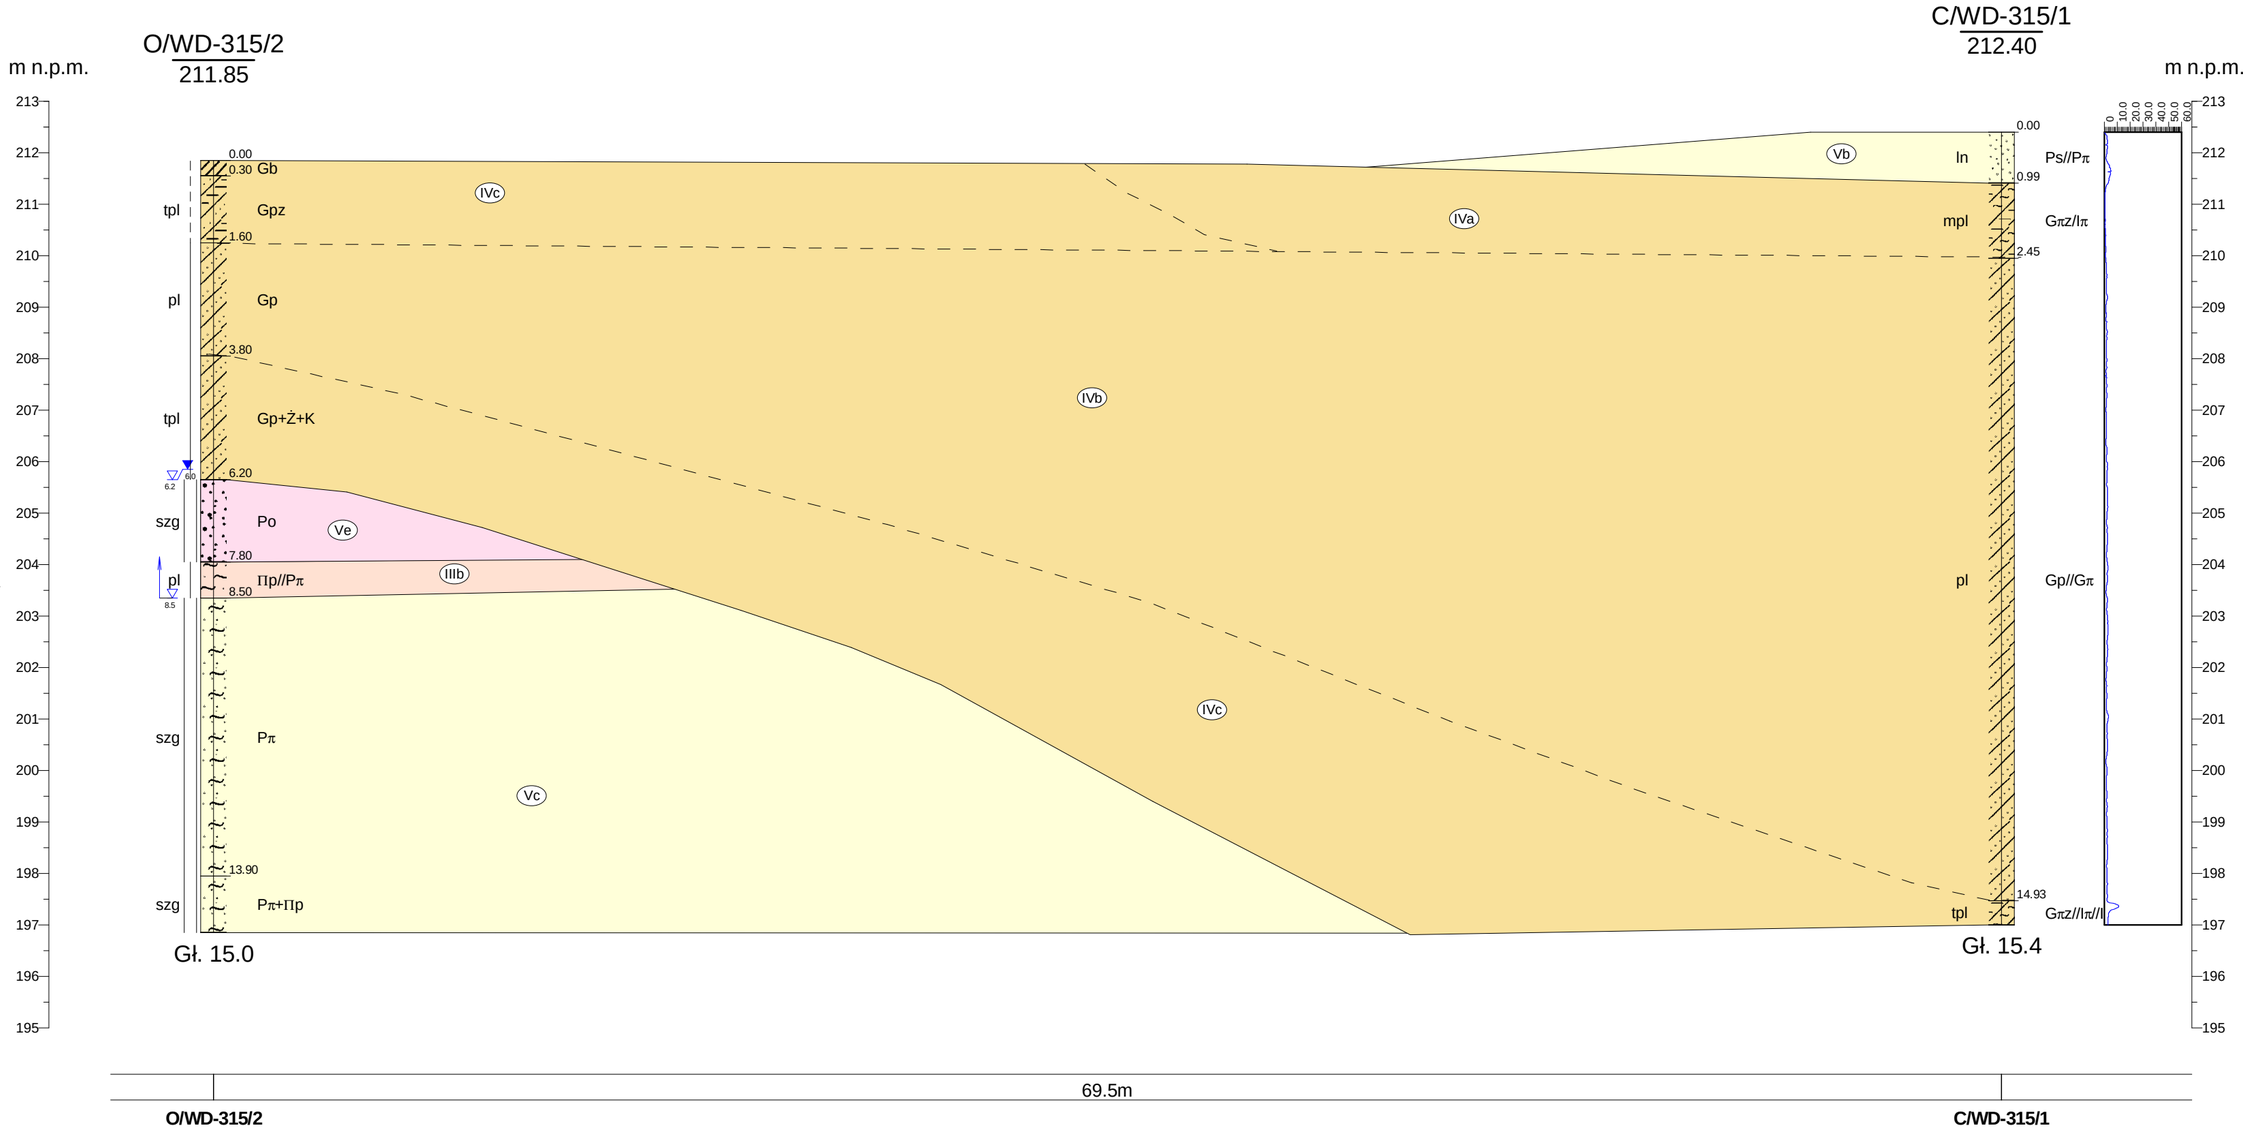

HPC POLGEOL S.A. ul. Berezyńska 39, 03-908 Warszawa					Zał.Nr 5
Dokumentacja badań podoża gruntowego				A1 - odcinek B	
				Przekrój geotechniczny O/WD-315/2 - C/WD-315/1	Skala 1: 200/100
	Data	Nazwisko	Podpis		
Opracował	08.2019	Karolina Górnicka			

Rysunek wykonano programem "GeoStar"