
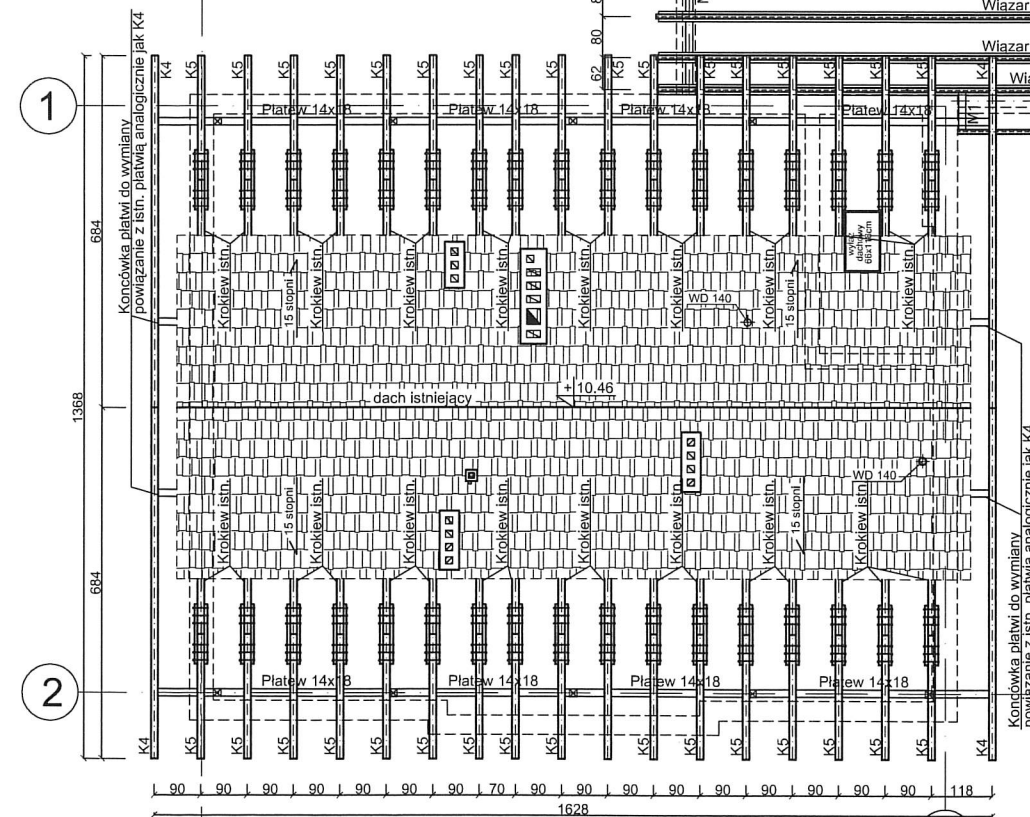


Rzut konstrukcji dachu. skala 1:100


Szczegół wymiany końcówek krokwi na dachu istniejącym

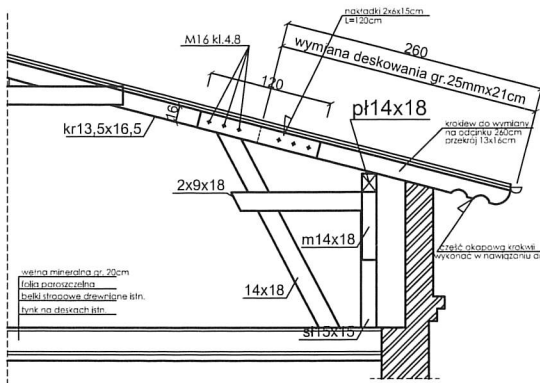

UWAGA!
Drewno klasy C18
Do połączeń stosować złącza typ BMF.
Stężenia więźby wykonać z taśmy-wiatrownicy BMF 60x2.0.
Wszystkie elementy konstrukcyjne na dachu istn. podlegające wymianie należy obrobić w sposób nawiązujący do stanu istniejącego.

Projekt budowlany rozbudowy z przebudową budynku biurowego Nadleśnictwa Łupawa. Inwestor: Nadleśnictwo Łupawa, Łupawa 49, 76-242 Łupawa. Lokalizacja: Łupawa 49, dz. nr 35/1, gmina Potęgowo		Maj 2012
Temat rysunku: Rzut konstrukcji dachu.		skala: 1:100
autor: mgr inż. Krzysztof Halaba upr. nr ewid. POM/0211/POOK/04	sprawdził: inż. Arkadiusz Gołębski upr. nr ewid. 386/Gd/2002	nr rys. 4
Pracownia Projektowa "PERSPEKTYWA"		76-200 Szupak ul. Kotarskiego 14/12 tel. 0205-147455

Szt. 17

 

Do połączeń stos

rzeczywisty rozstaw podpór dla kratownic

lub poprzez deski zbijane krzyżowo.

Temat rysunku: Właziar dachowy - Wd-1.	skala: 1:25
