


# RZUT

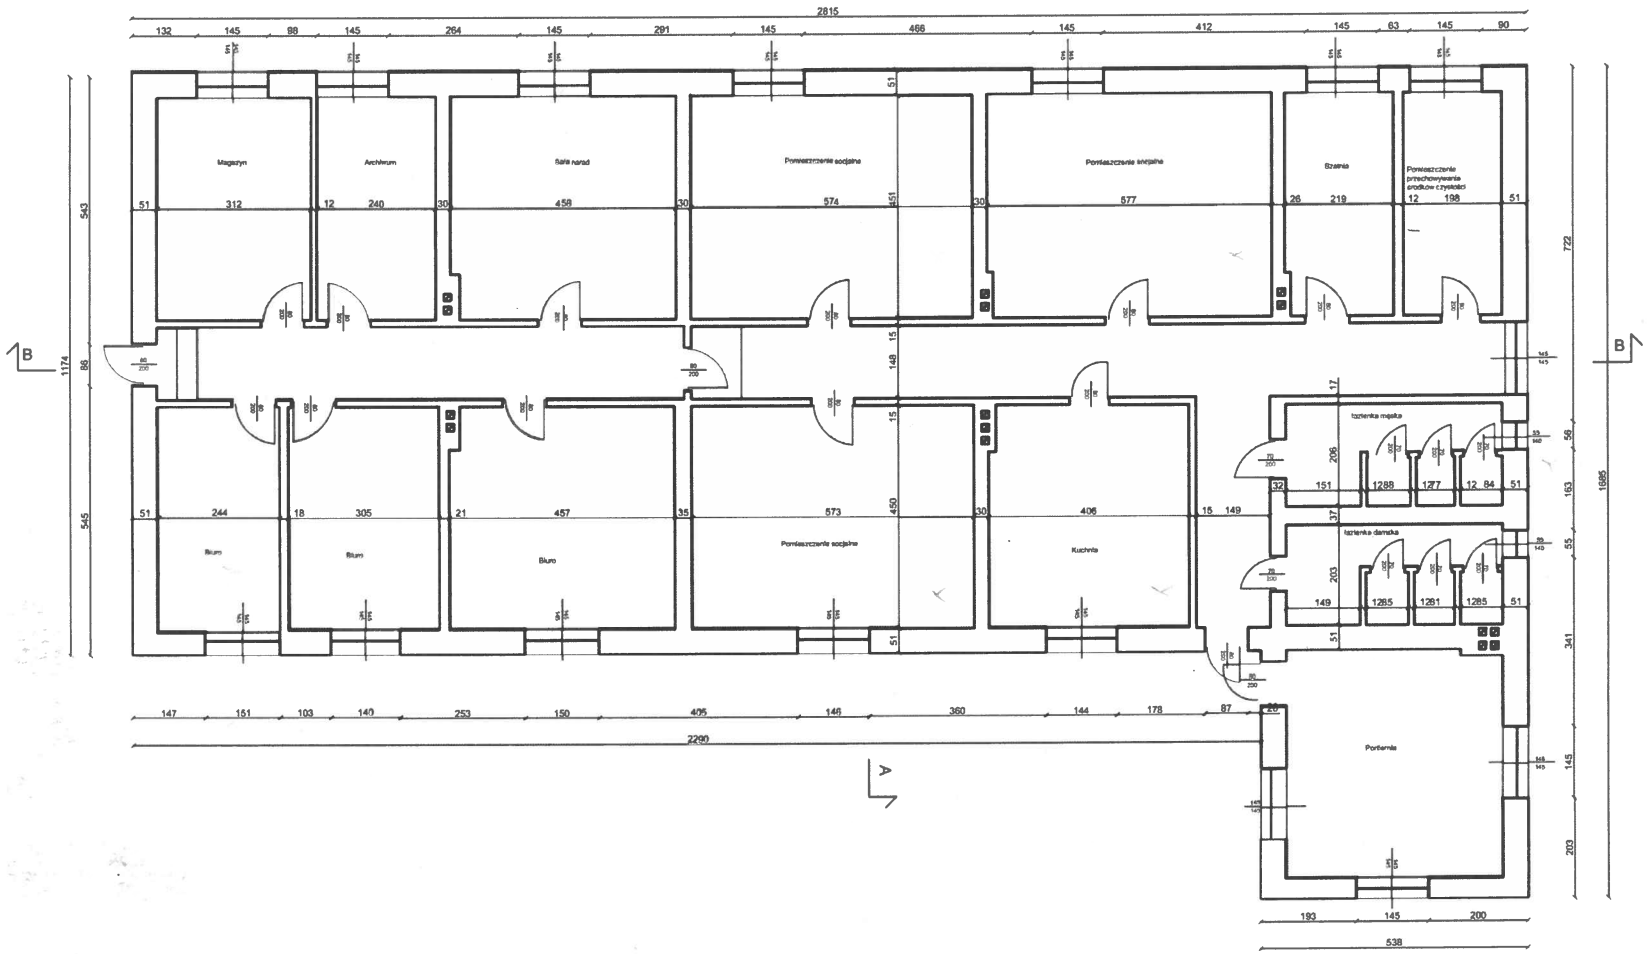

Projektant: **BIURO**  
 Temat: **PROJEKT BUDOWY BUDYNKU**