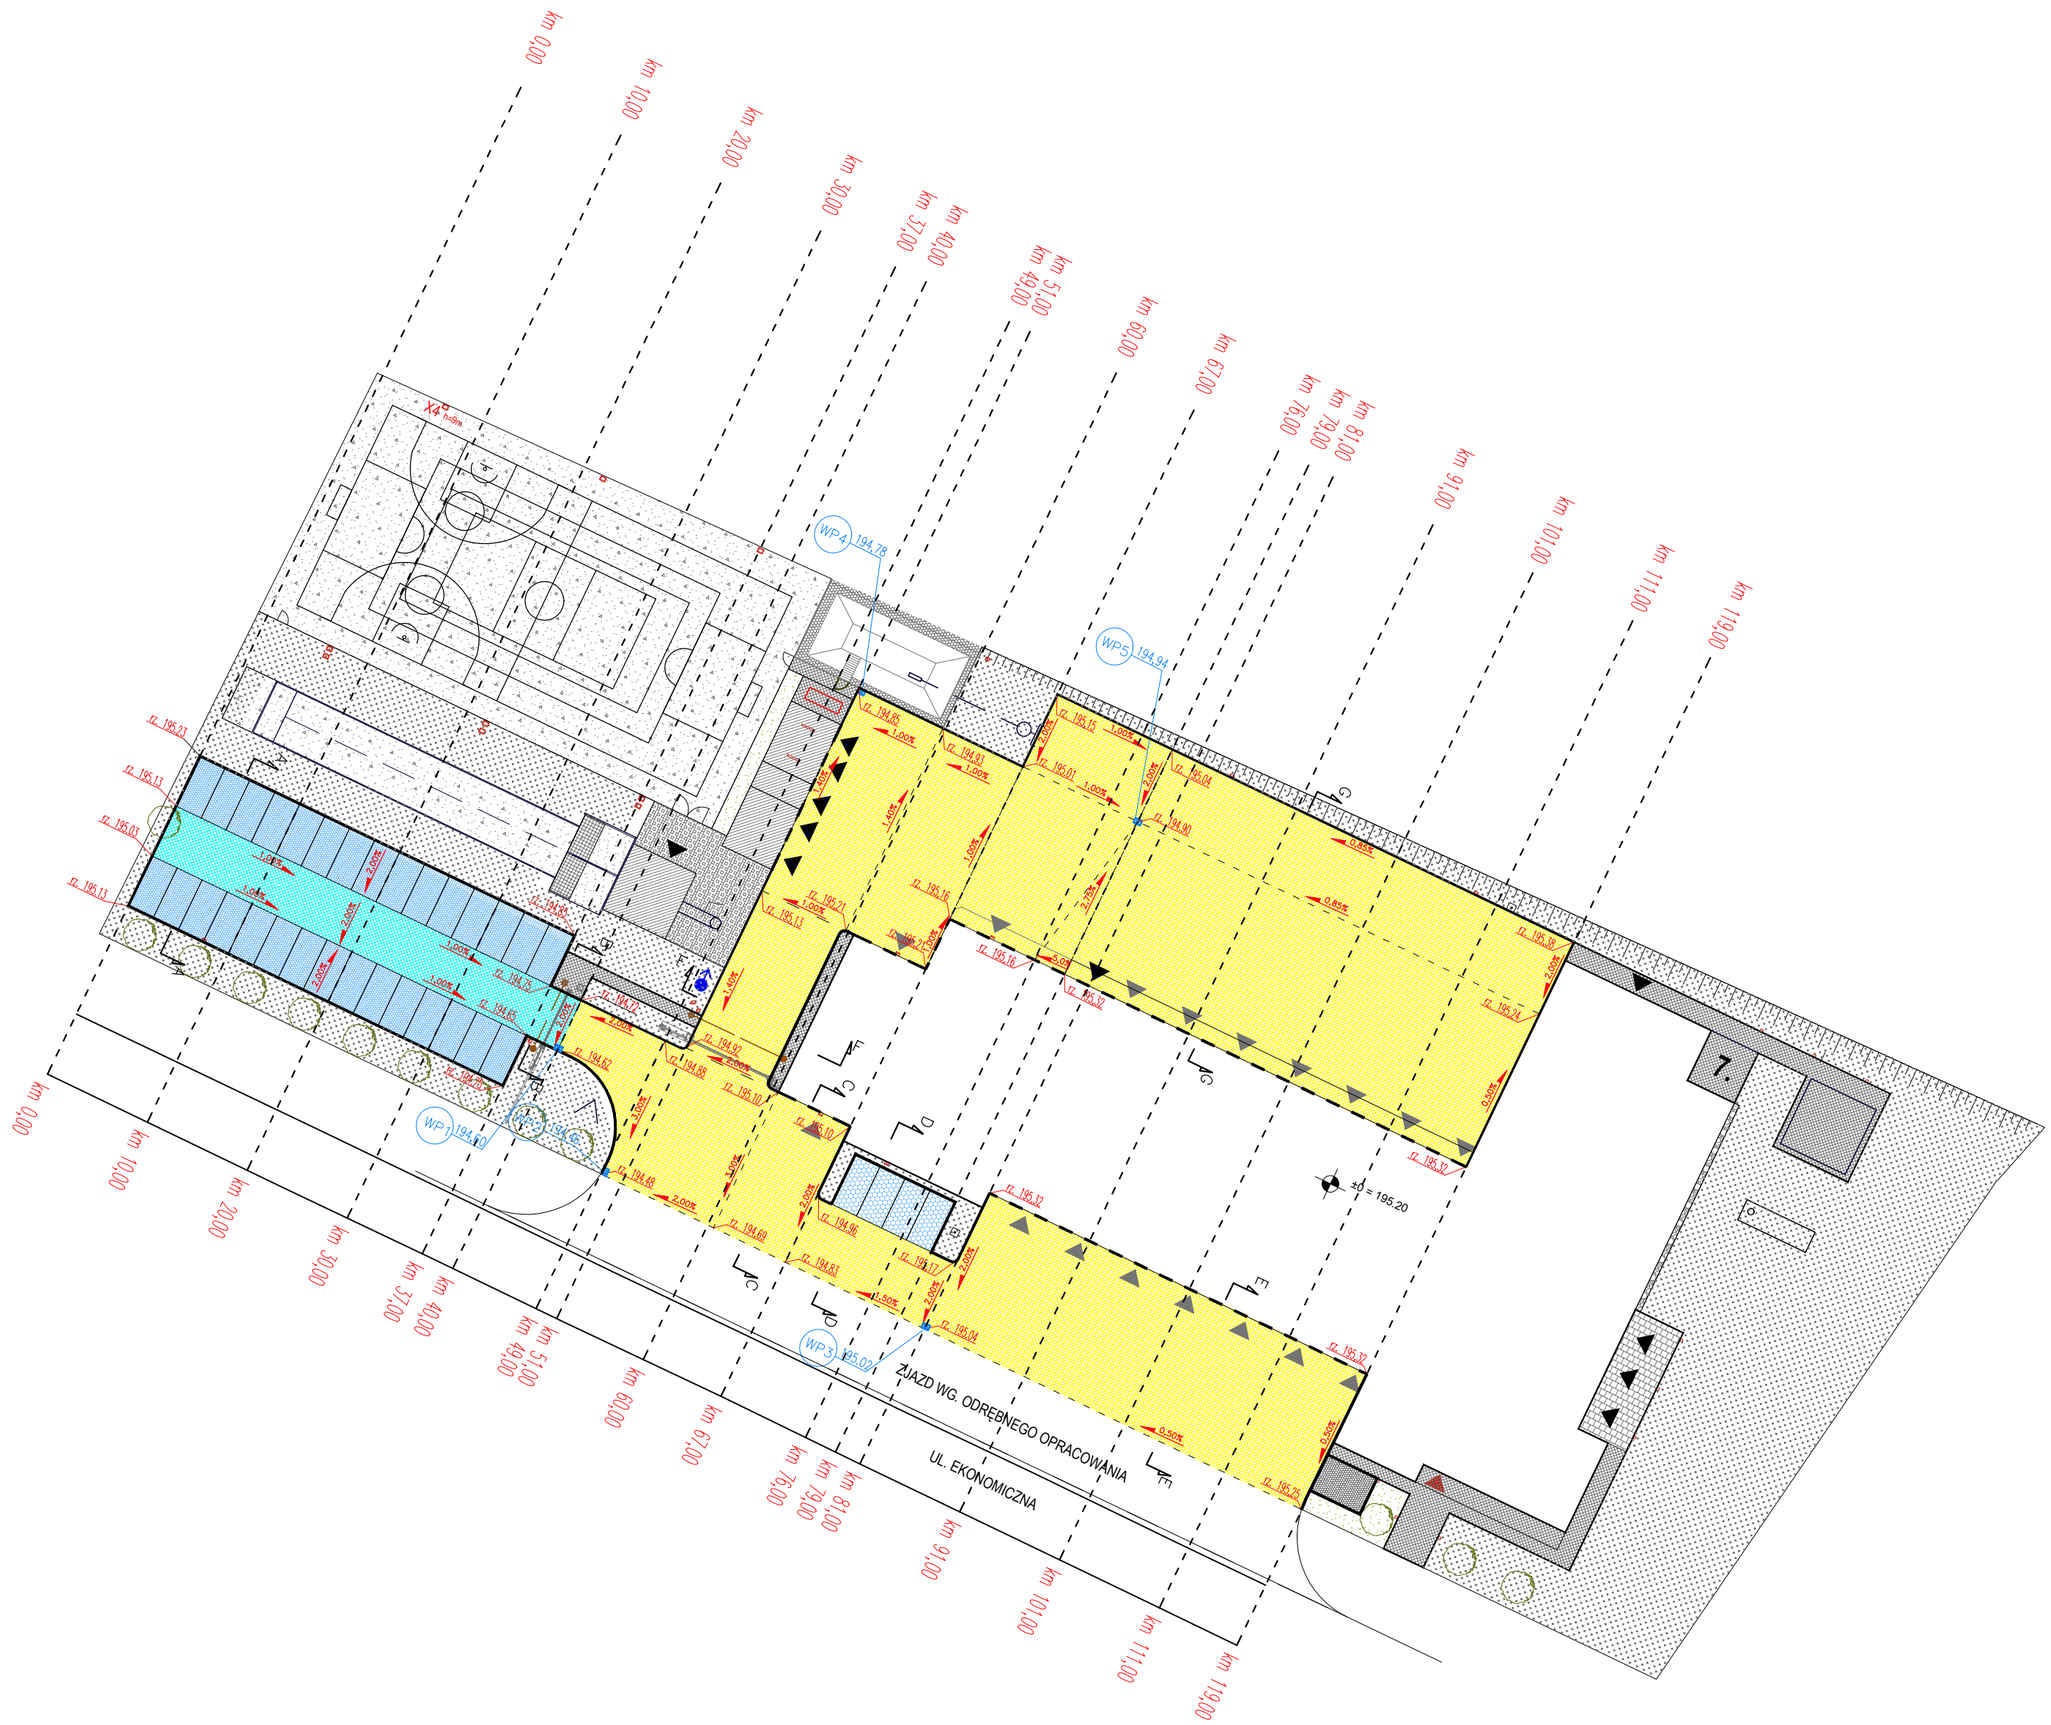LOKALIZACJA PRZEKROJI POPRZECZNYCH WRAZ Z AKTUALIZACJĄ PROJEKTOWANYCH RZĘDNYCH JEZDNI MANEWROWYCH, PLACÓW I PARKINGÓW