



KATASTRÁLNÍ SITUAČNÍ VÝKRES M 1:1000

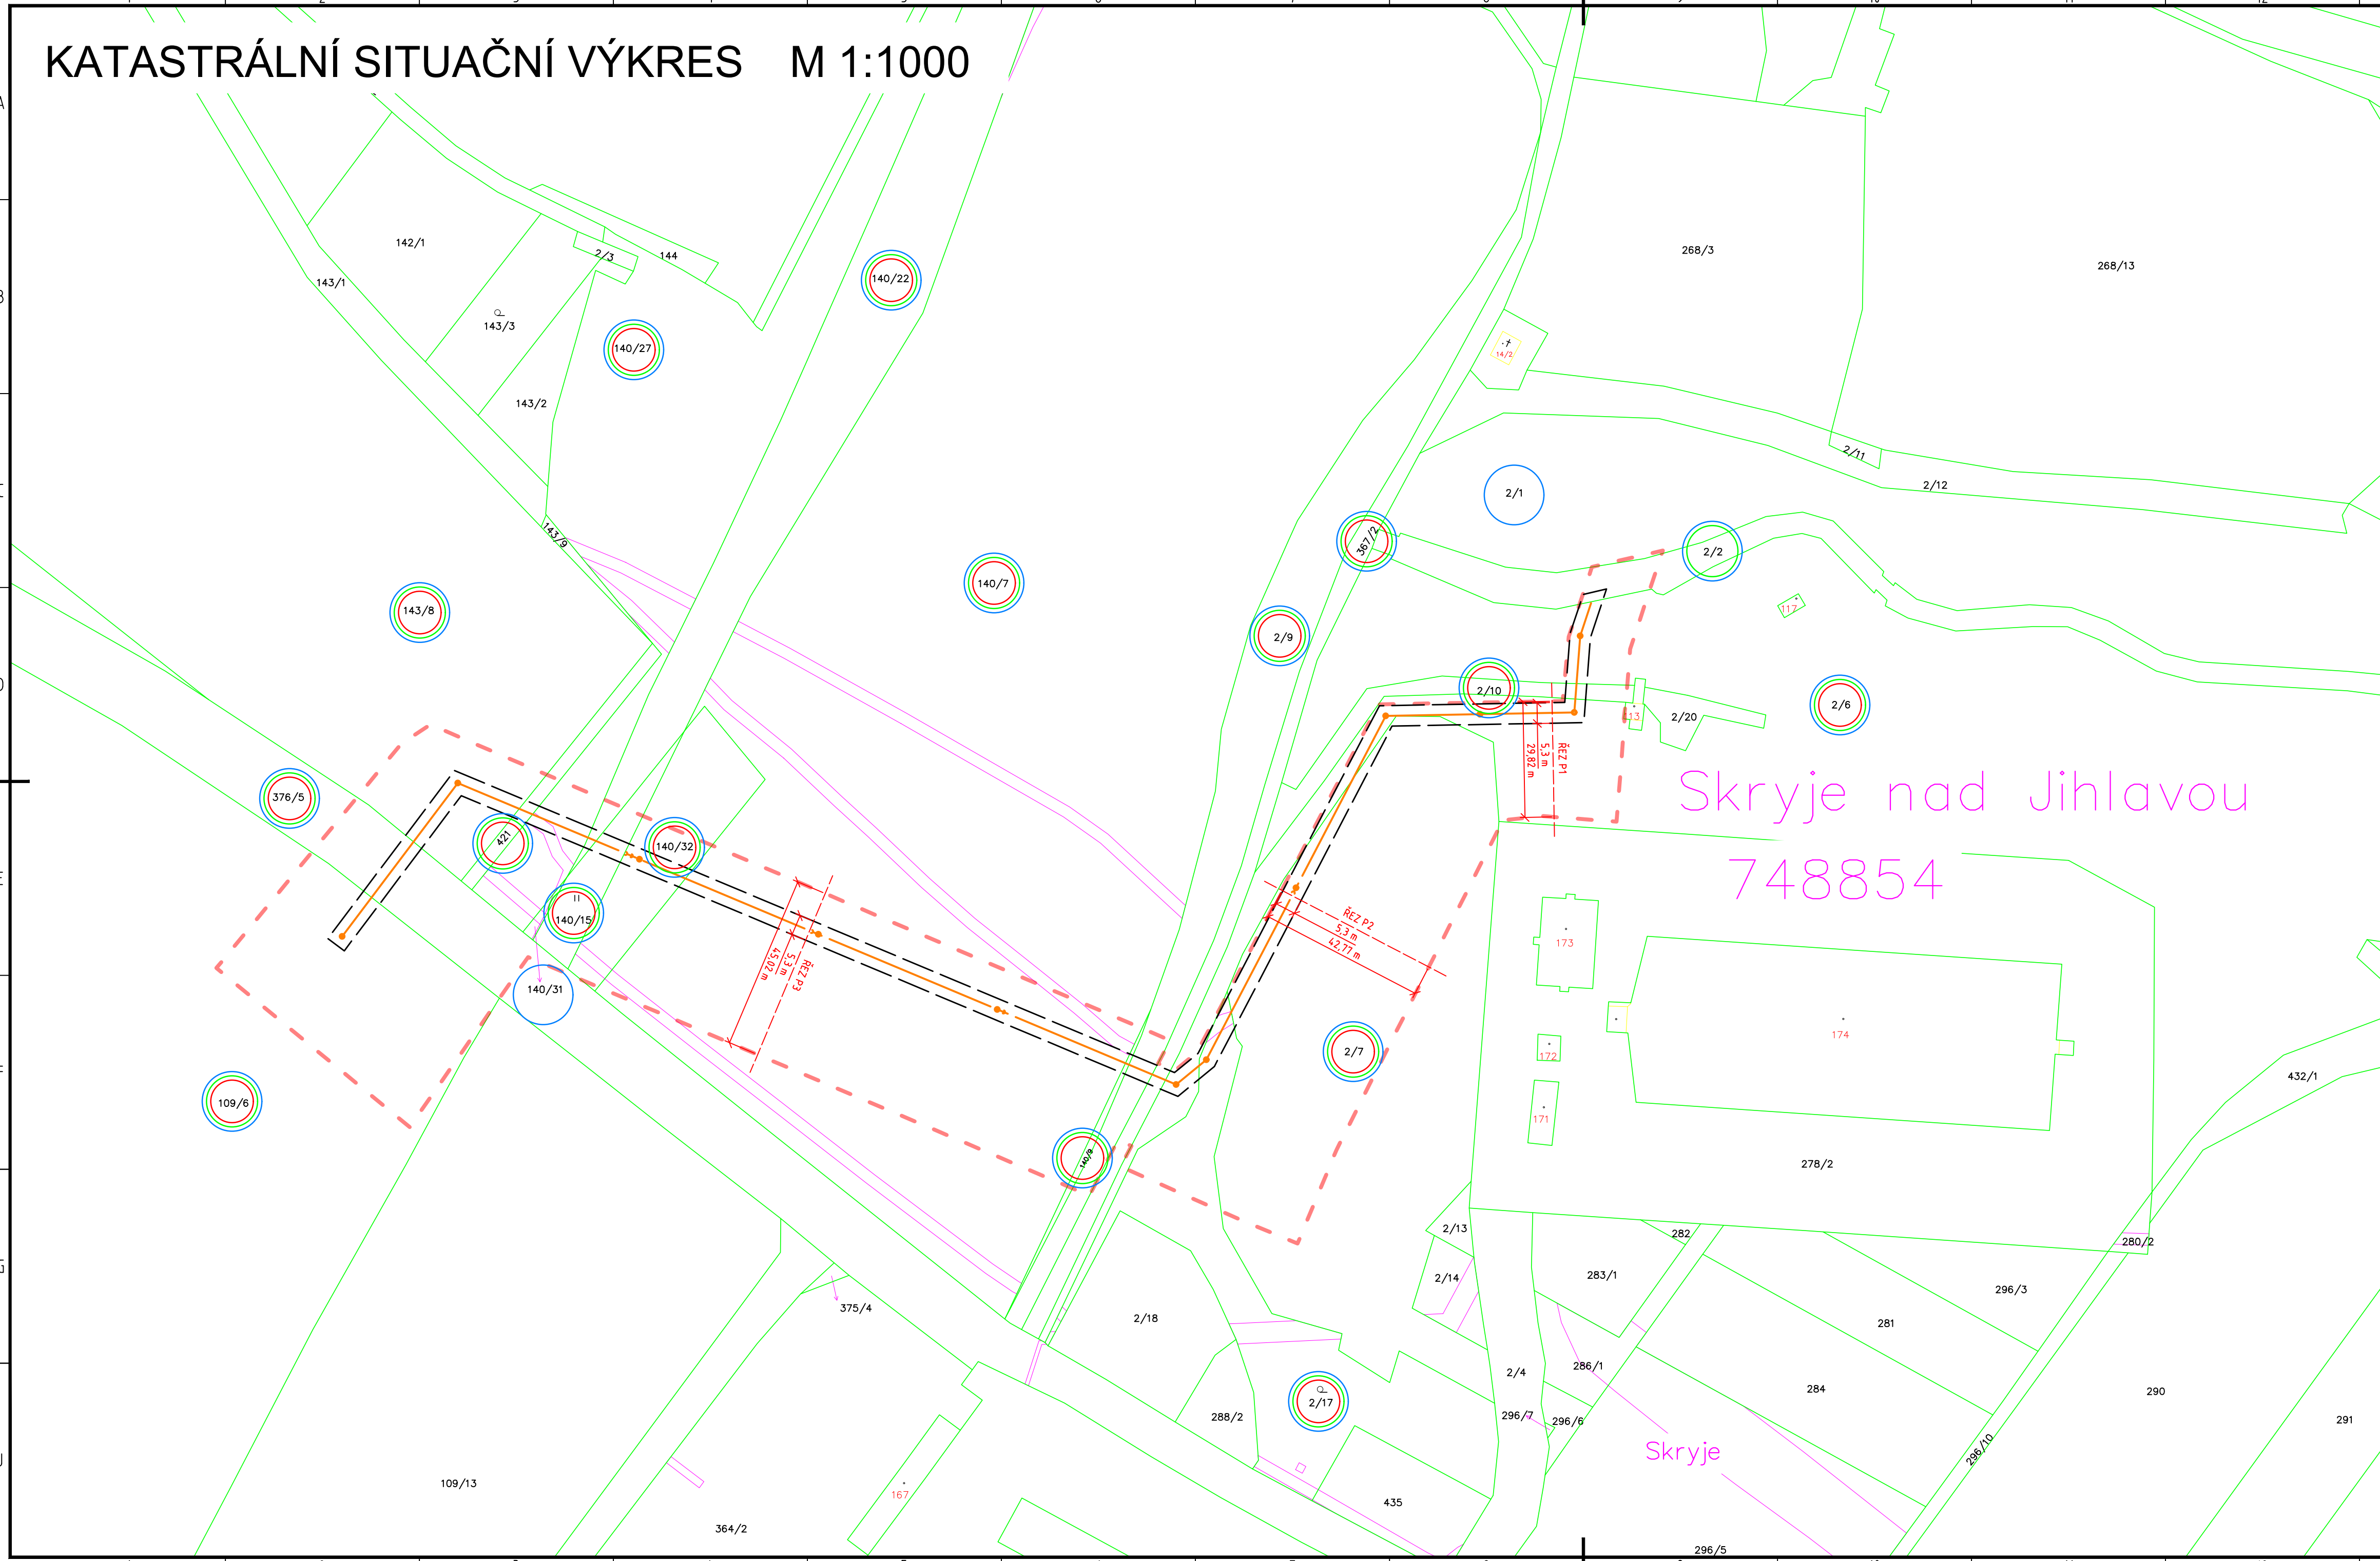

LEGENDA

- TRVALÝ ZÁBOR - KANALIZAČNÍ ŠACHTY
- DOČASNÝ ZÁBOR
- VYČIŠTĚNÁ SPLAŠKOVÁ KANALIZACE
- OCHRANNÉ PÁSMO KANALIZACE
- HRANICE PARCELY
- HRANICE KATASTRÁLNÍHO ÚZEMÍ
- HRANICE VĚCNÝCH BŘEMEN
- ČÍSLO PARCELY
- DOTČENÁ PARCELA - UMÍSTĚNÍ STAVBY
- DOTČENÁ PARCELA - OCHRANNÉ PÁSMO
- DOTČENÁ PARCELA - POZEMKY POTŘEBNÉ PRO VÝSTAVBU

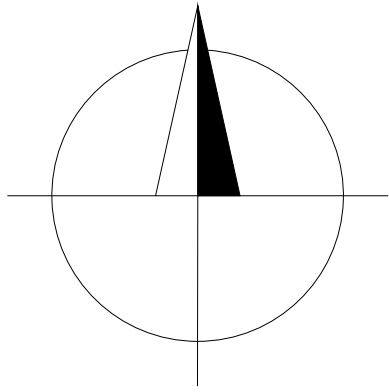

Souřadnicový systém S-JTSK  
Výškopisný systém Balt p.v.

ÚJV Řež, a. s. Divize ENERGOPROJEKT PRAHA		Pracoviště Na Žerňvách 224/7/29, 180 00 Praha 8	
Stavební záměr / akce: NJZ EDU - Soubor staveb v areálu jaderného zařízení NJZ EDU a vybraných souvisejících staveb		Rídící útvar 2505	Skartační znak V15
Název zakázky: Dokumentace k žádosti o vydání územního rozhodnutí o umístění stavby		Objekt-Provozní soubor	
Název výkresu: C. SITUAČNÍ VÝKRESY		Pořadové číslo 003	
KATASTRÁLNÍ SITUAČNÍ VÝKRES		Stupeň ochrany Číslo výtisku	
Vypracoval Ing. Adam Dufek	Vedoucí zpracovatelského útvaru Ing. Jan Staniček	Datum 05/2021	Měřítko 1: 1000
Kontroloval Ing. Alexej Brejcha	HIP Ing. Jiří Řibřid	Soubor: 003_NJZ_EDU_C_DPT-KM.DWG	Formát A 2 / 6 x A4
Zakázkové číslo 29-5320-30-008	Archivní číslo EGP 859-3-D-2020-0996	Index	List