


Schemat układania płyt na zjeździe w obrębie składowicy

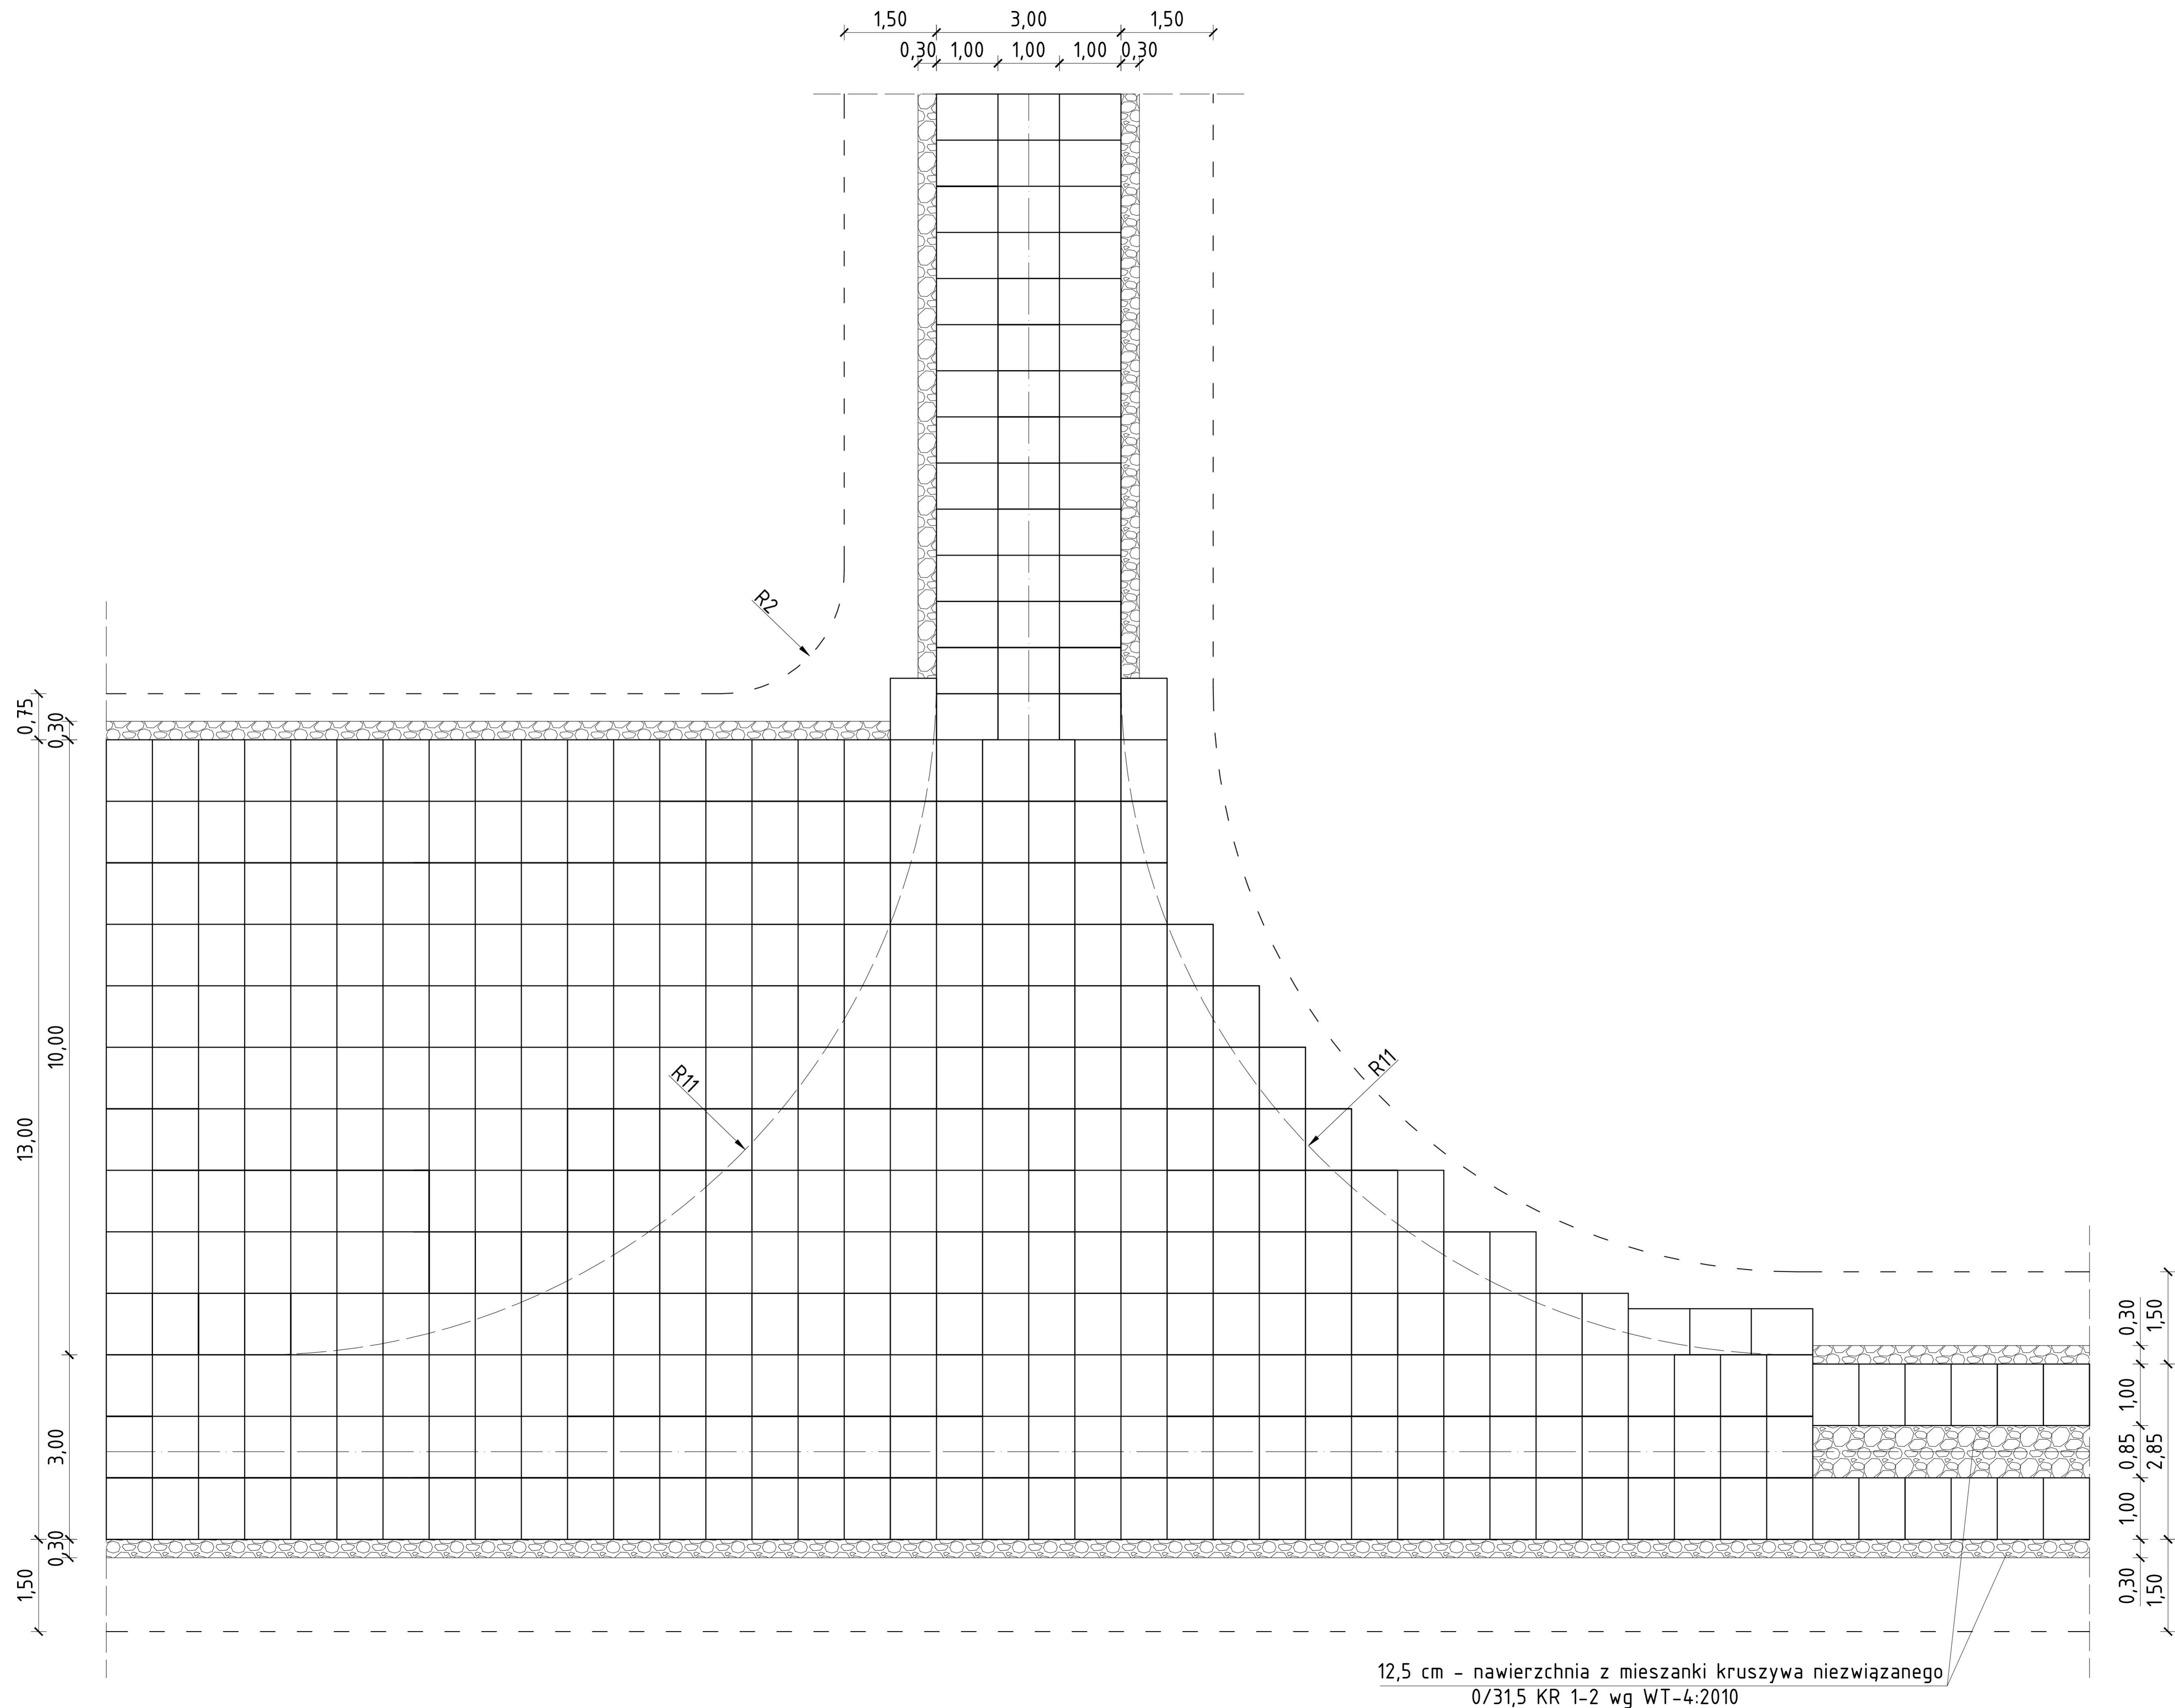

ZESPÓŁ PROJEKTOWY		
FUNKCJA	IMIE I NAZWISKO	PODPIS
Projektant	mgr inż. Jerzy Góralski	
specjalność: drogowo	LUB/0205/P1002/05	
Asystent Projektanta	mgr inż. Karolina Góralska	
specjalność: drogowo		
Sprawdzający	inż. Karol Barcal	
specjalność: drogowo	LUB/0205/P1002/05	
NAZWA ZAMIERZENIA BUDOWLANEGO		
BUDOWA DROGI LEŚNEJ W LEŚNICTWIE ŁABUNIE		
TYTUŁ RYSUNKU		
SCHEMAT UKŁADANIA NAWIERZCHNI ARK. 6		
DATA	SKALA	NR RYS.
15.06.2022	1:50	PT-3.6