
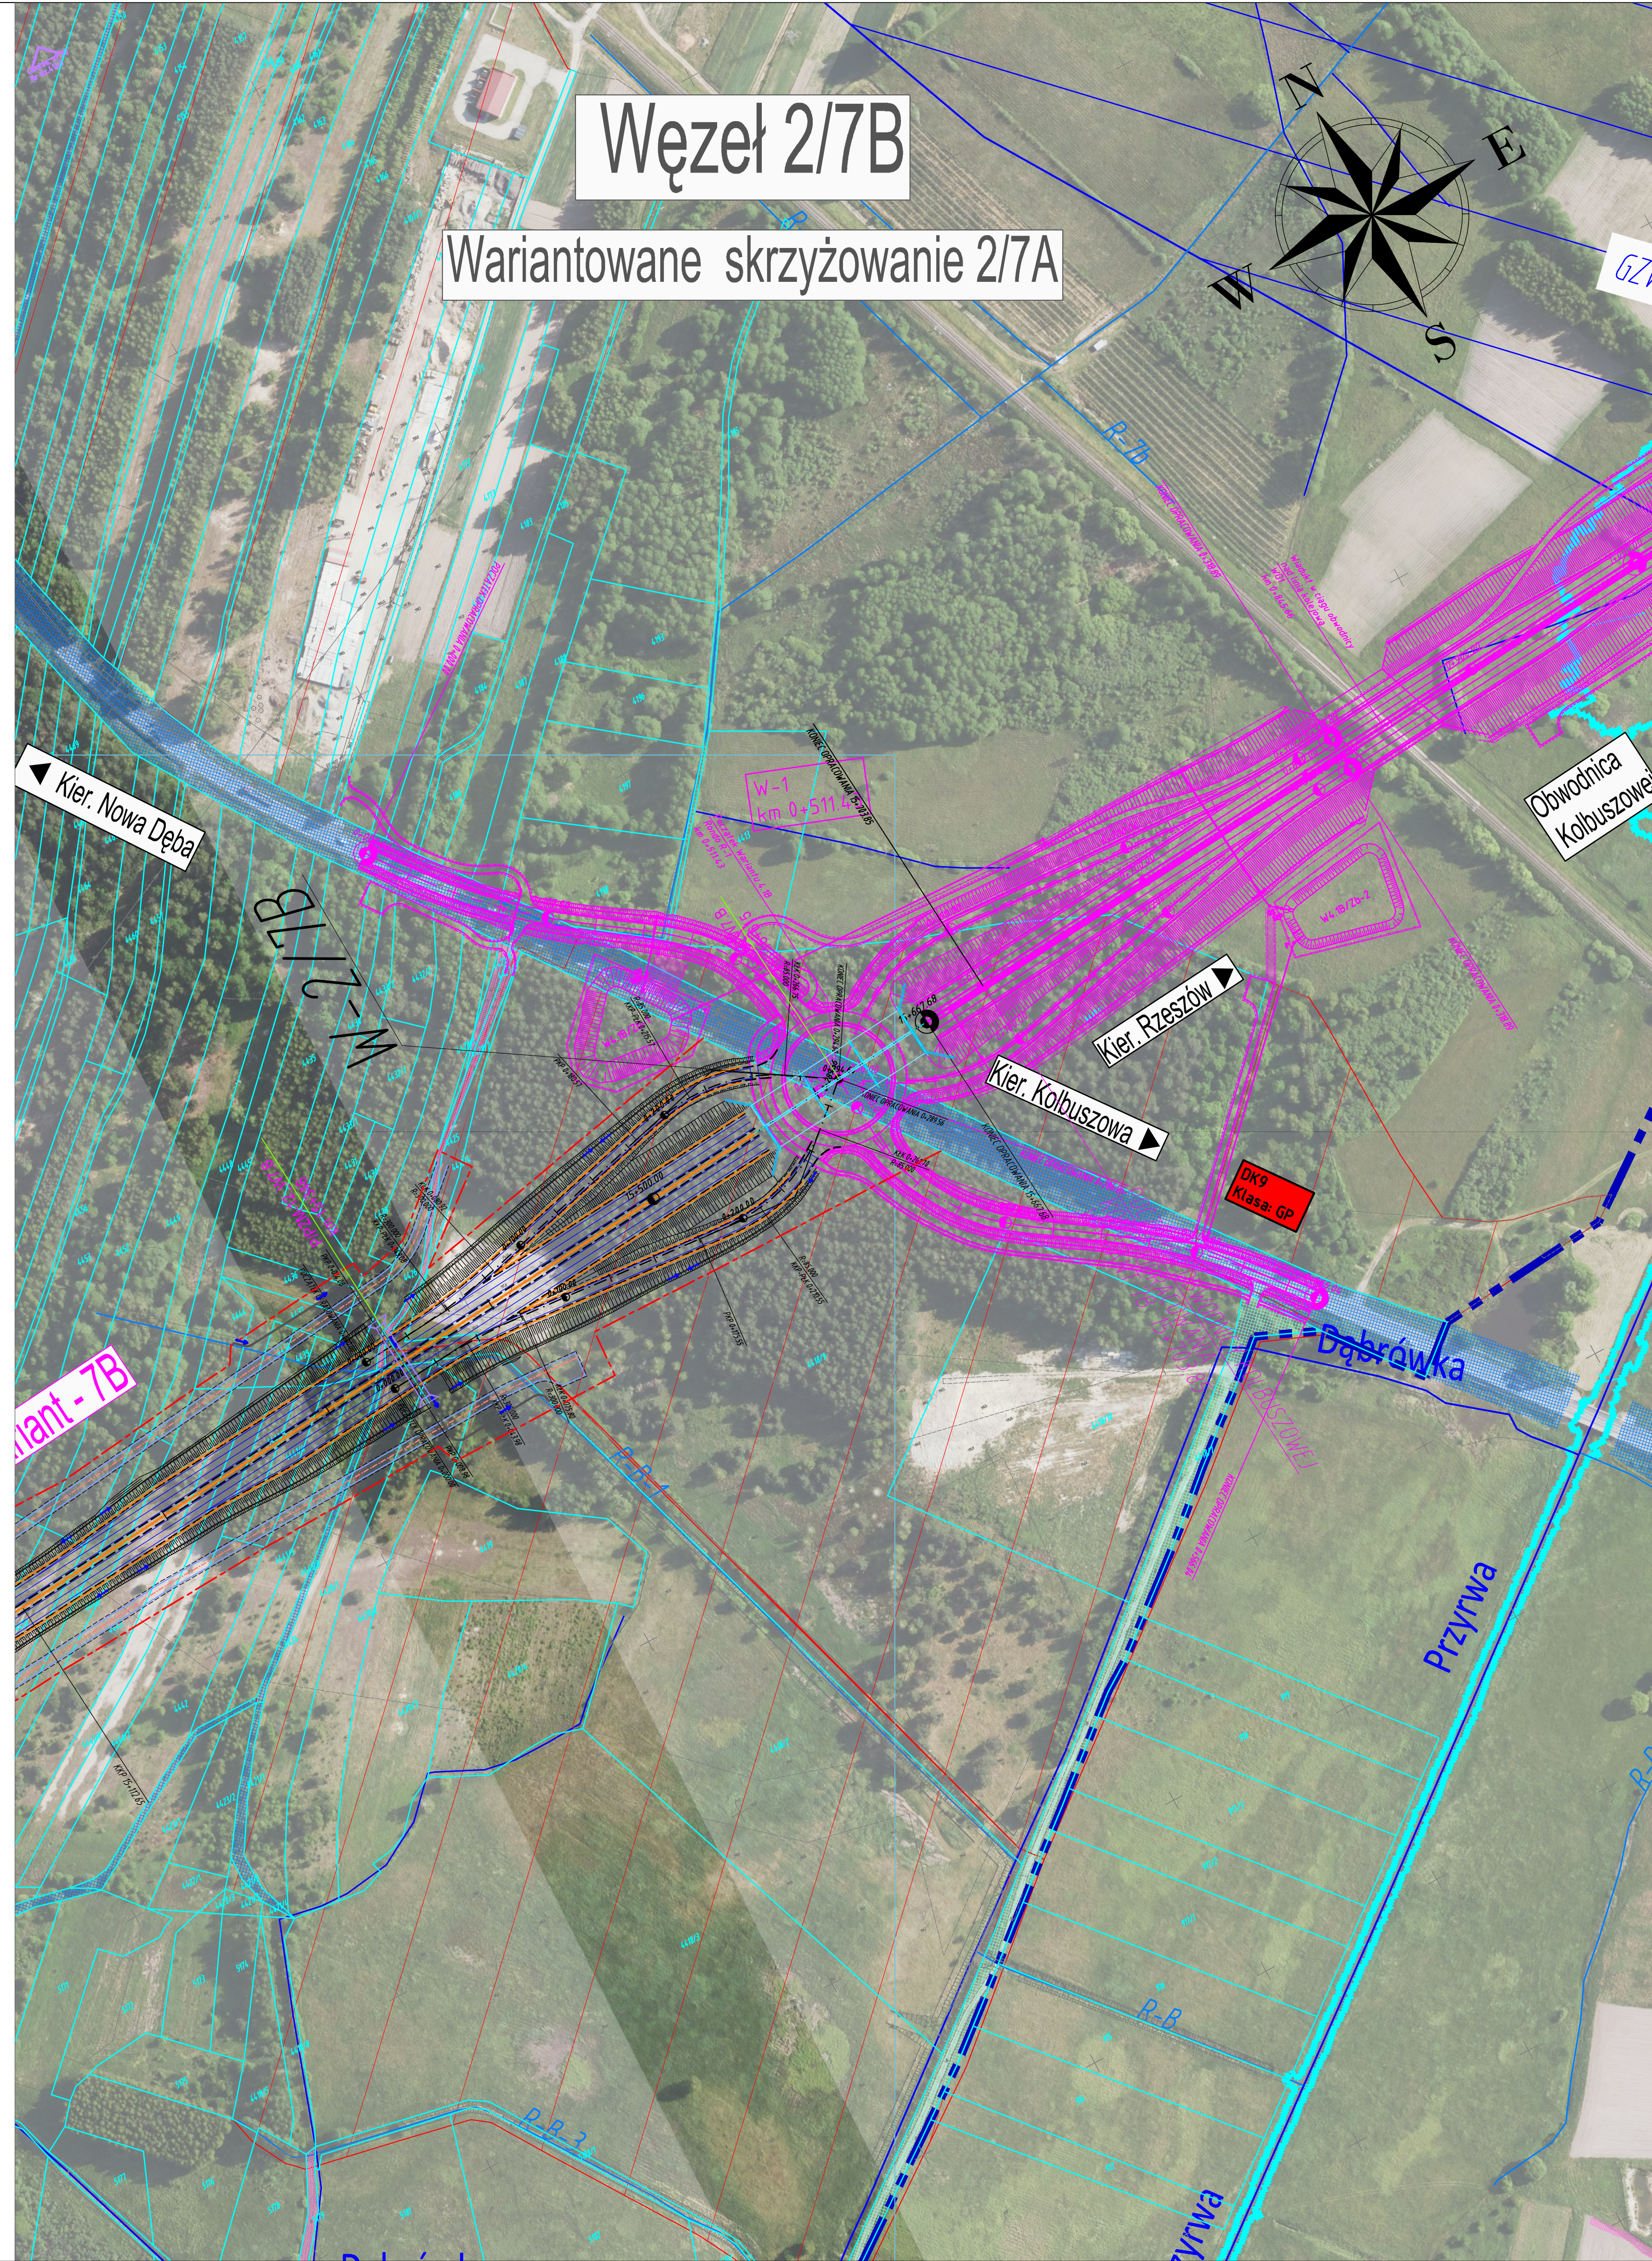


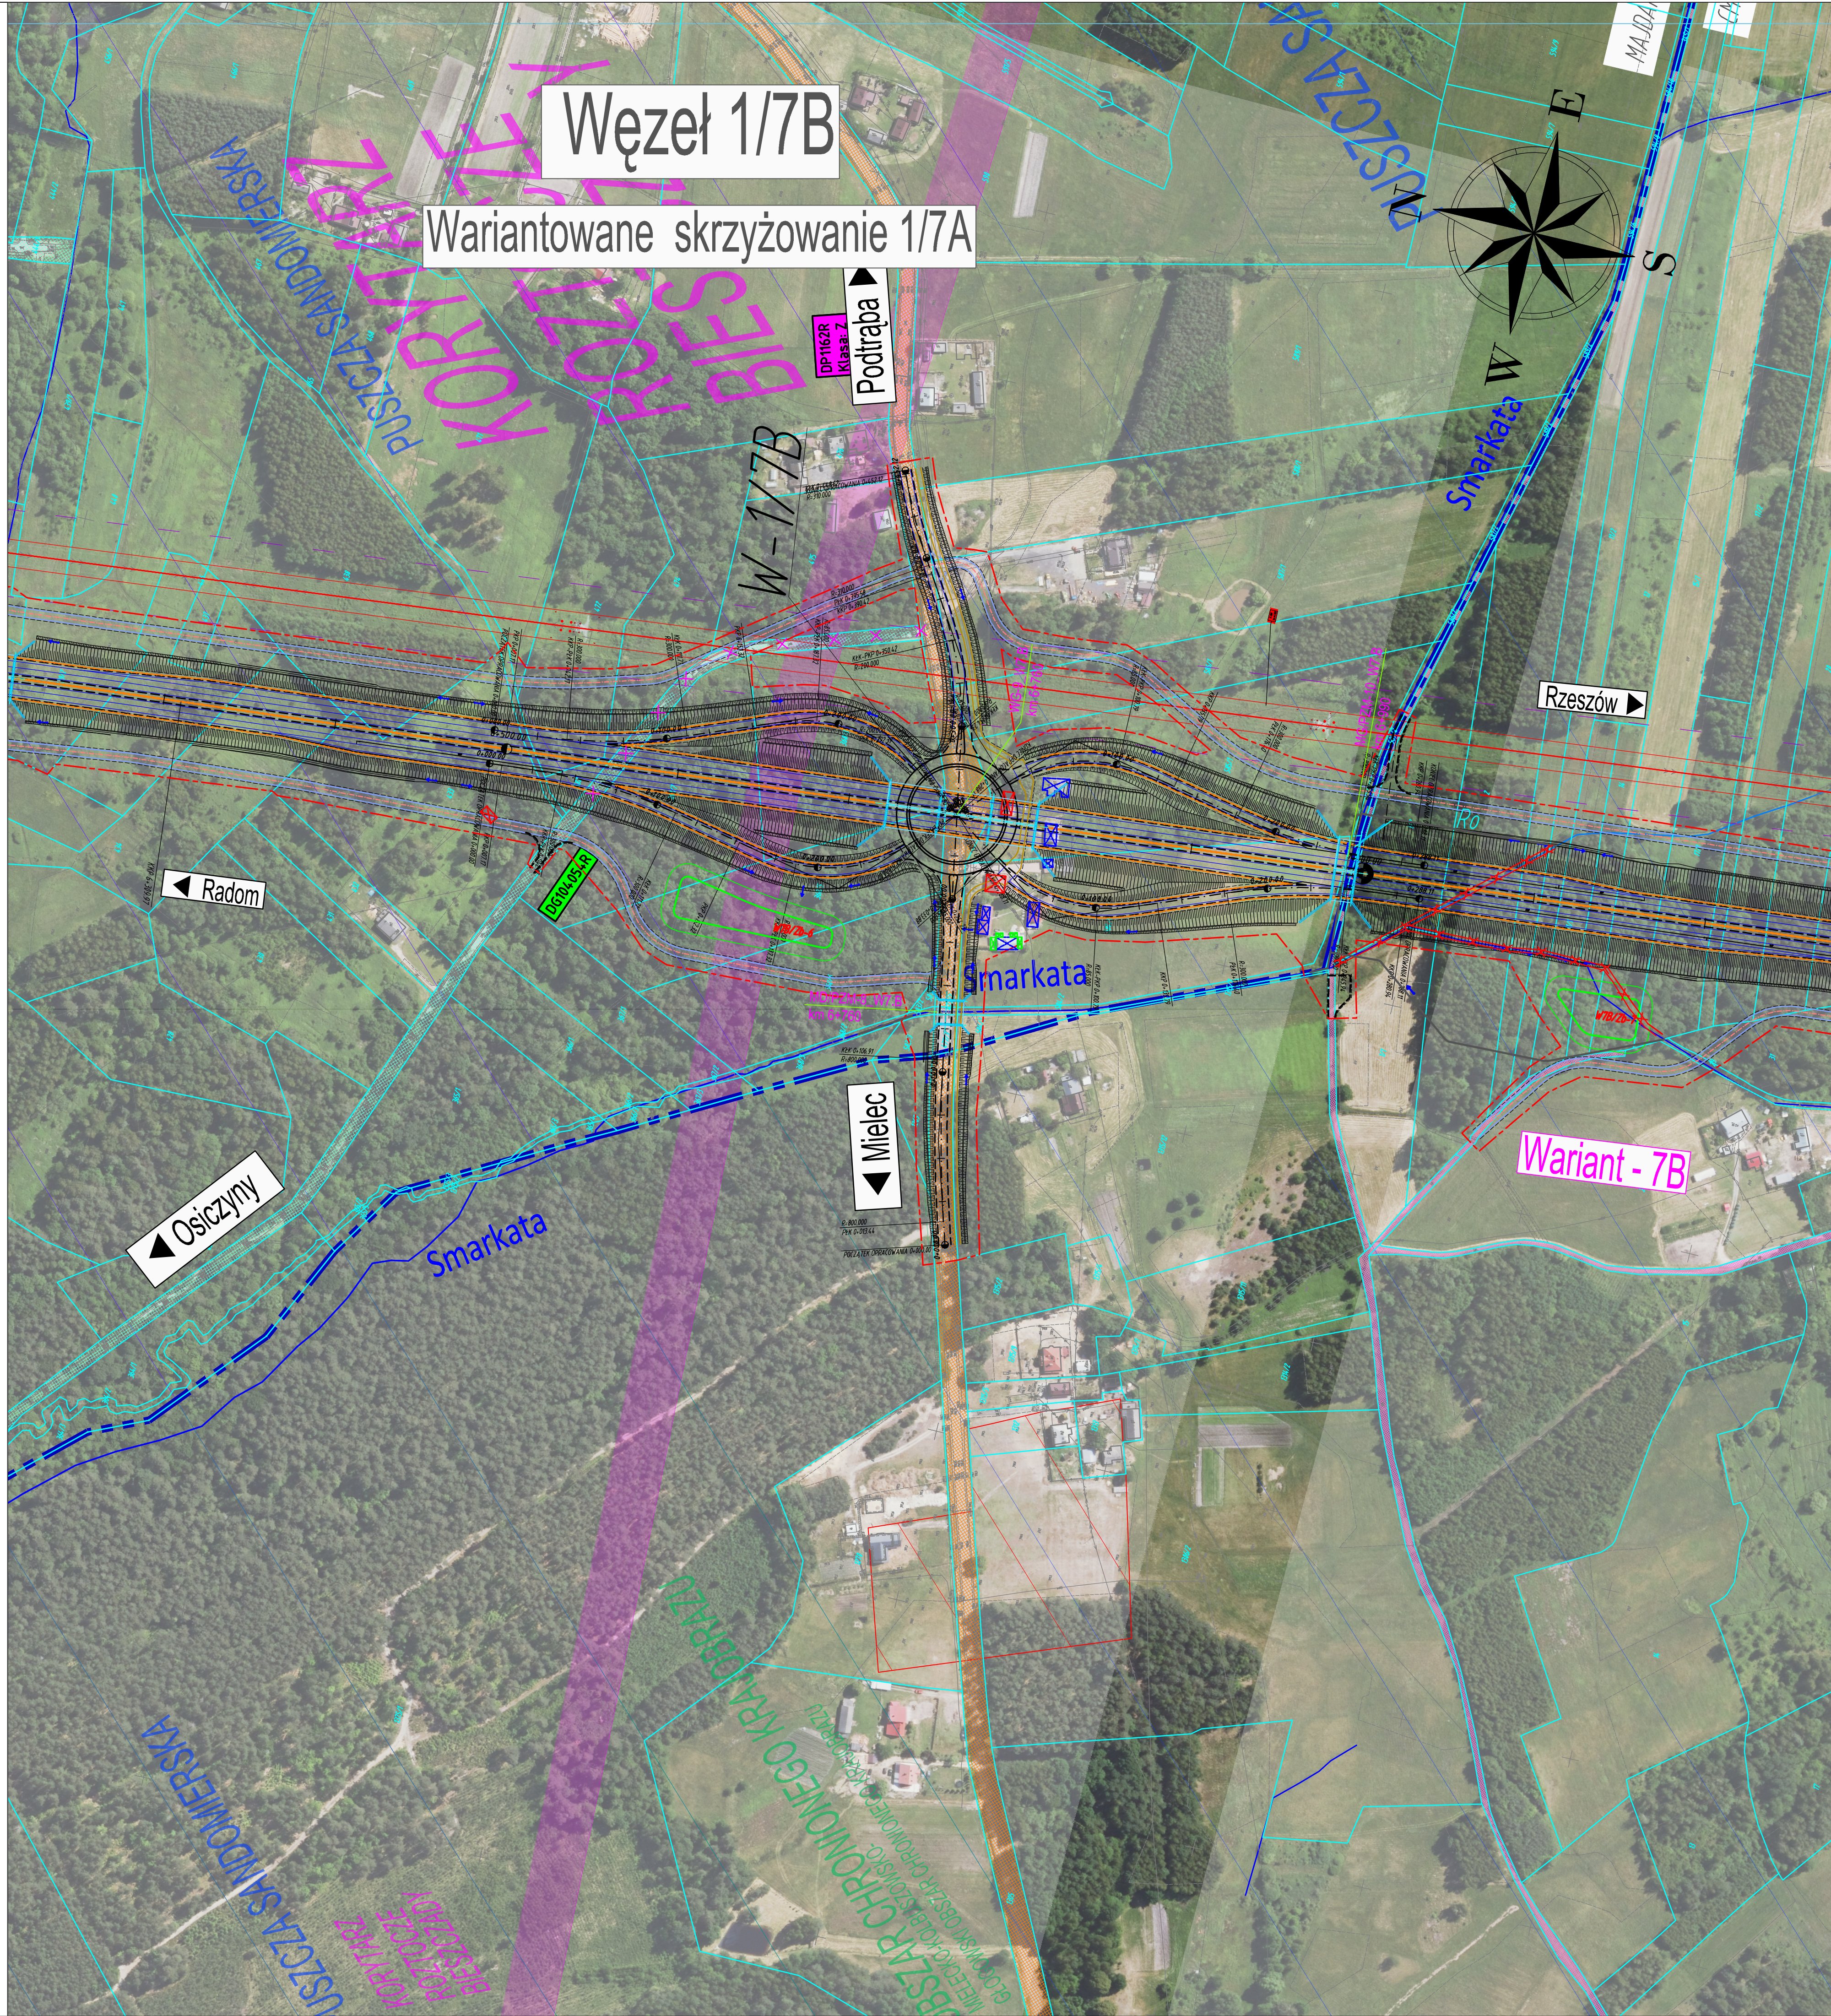

Schemat układu arkuszy:

Investor: GDDKiA
Jednostka projektowa: PRO OST CONSULTING
Nazwa zamierzenia budowlanego: „Wykonanie Studium Techniczno-Ekonomiczno-Środowiskowego (STES) oraz Materiałów do wniosku o wydanie Decyzji o środowiskowych uwarunkowaniach (DŚU) dla zadania pn: Część 2. „Budowa drogi łączącej obwodnicę Nowej Dęby z obwodnicą Kolbuszowej w ciągu DK9 (odc. Komorów Cmołas)”
Nazwa części opracowania: Materiały do akcji informacyjnej II

Tytuł rysunku: Plan Sytuacyjny - Wariant 7B
Warianty skrzyżowań SK-1/7A, SK-2/7A

Nr umowy: 2413.19.2024.2 z dn. 09.04.2025 r.	Skala: 1:2000	Data: 08.2026	Stadium: STES	Branza: DRO	Nr rysunku: 2.7B.01
--	---------------	---------------	---------------	-------------	---------------------