


Zastrzega się wszelkie prawa wynikające z ustawy o prawie autorskim. Niniejszy rysunek nie może być przerysowywany, uzupełniany lub odstąpiony komukolwiek bez pisemnej zgody posiadacza praw autorskich: Instytut OZE Sp. z o.o.

Nie należy odmierzać wymiarów z rysunku, ani używać go jako szablonu. Przed przystąpieniem do prac budowlanych wszystkie wymiary należy sprawdzić w naturze. W przypadku stwierdzenia niezgodności należy zwrócić się do projektanta.

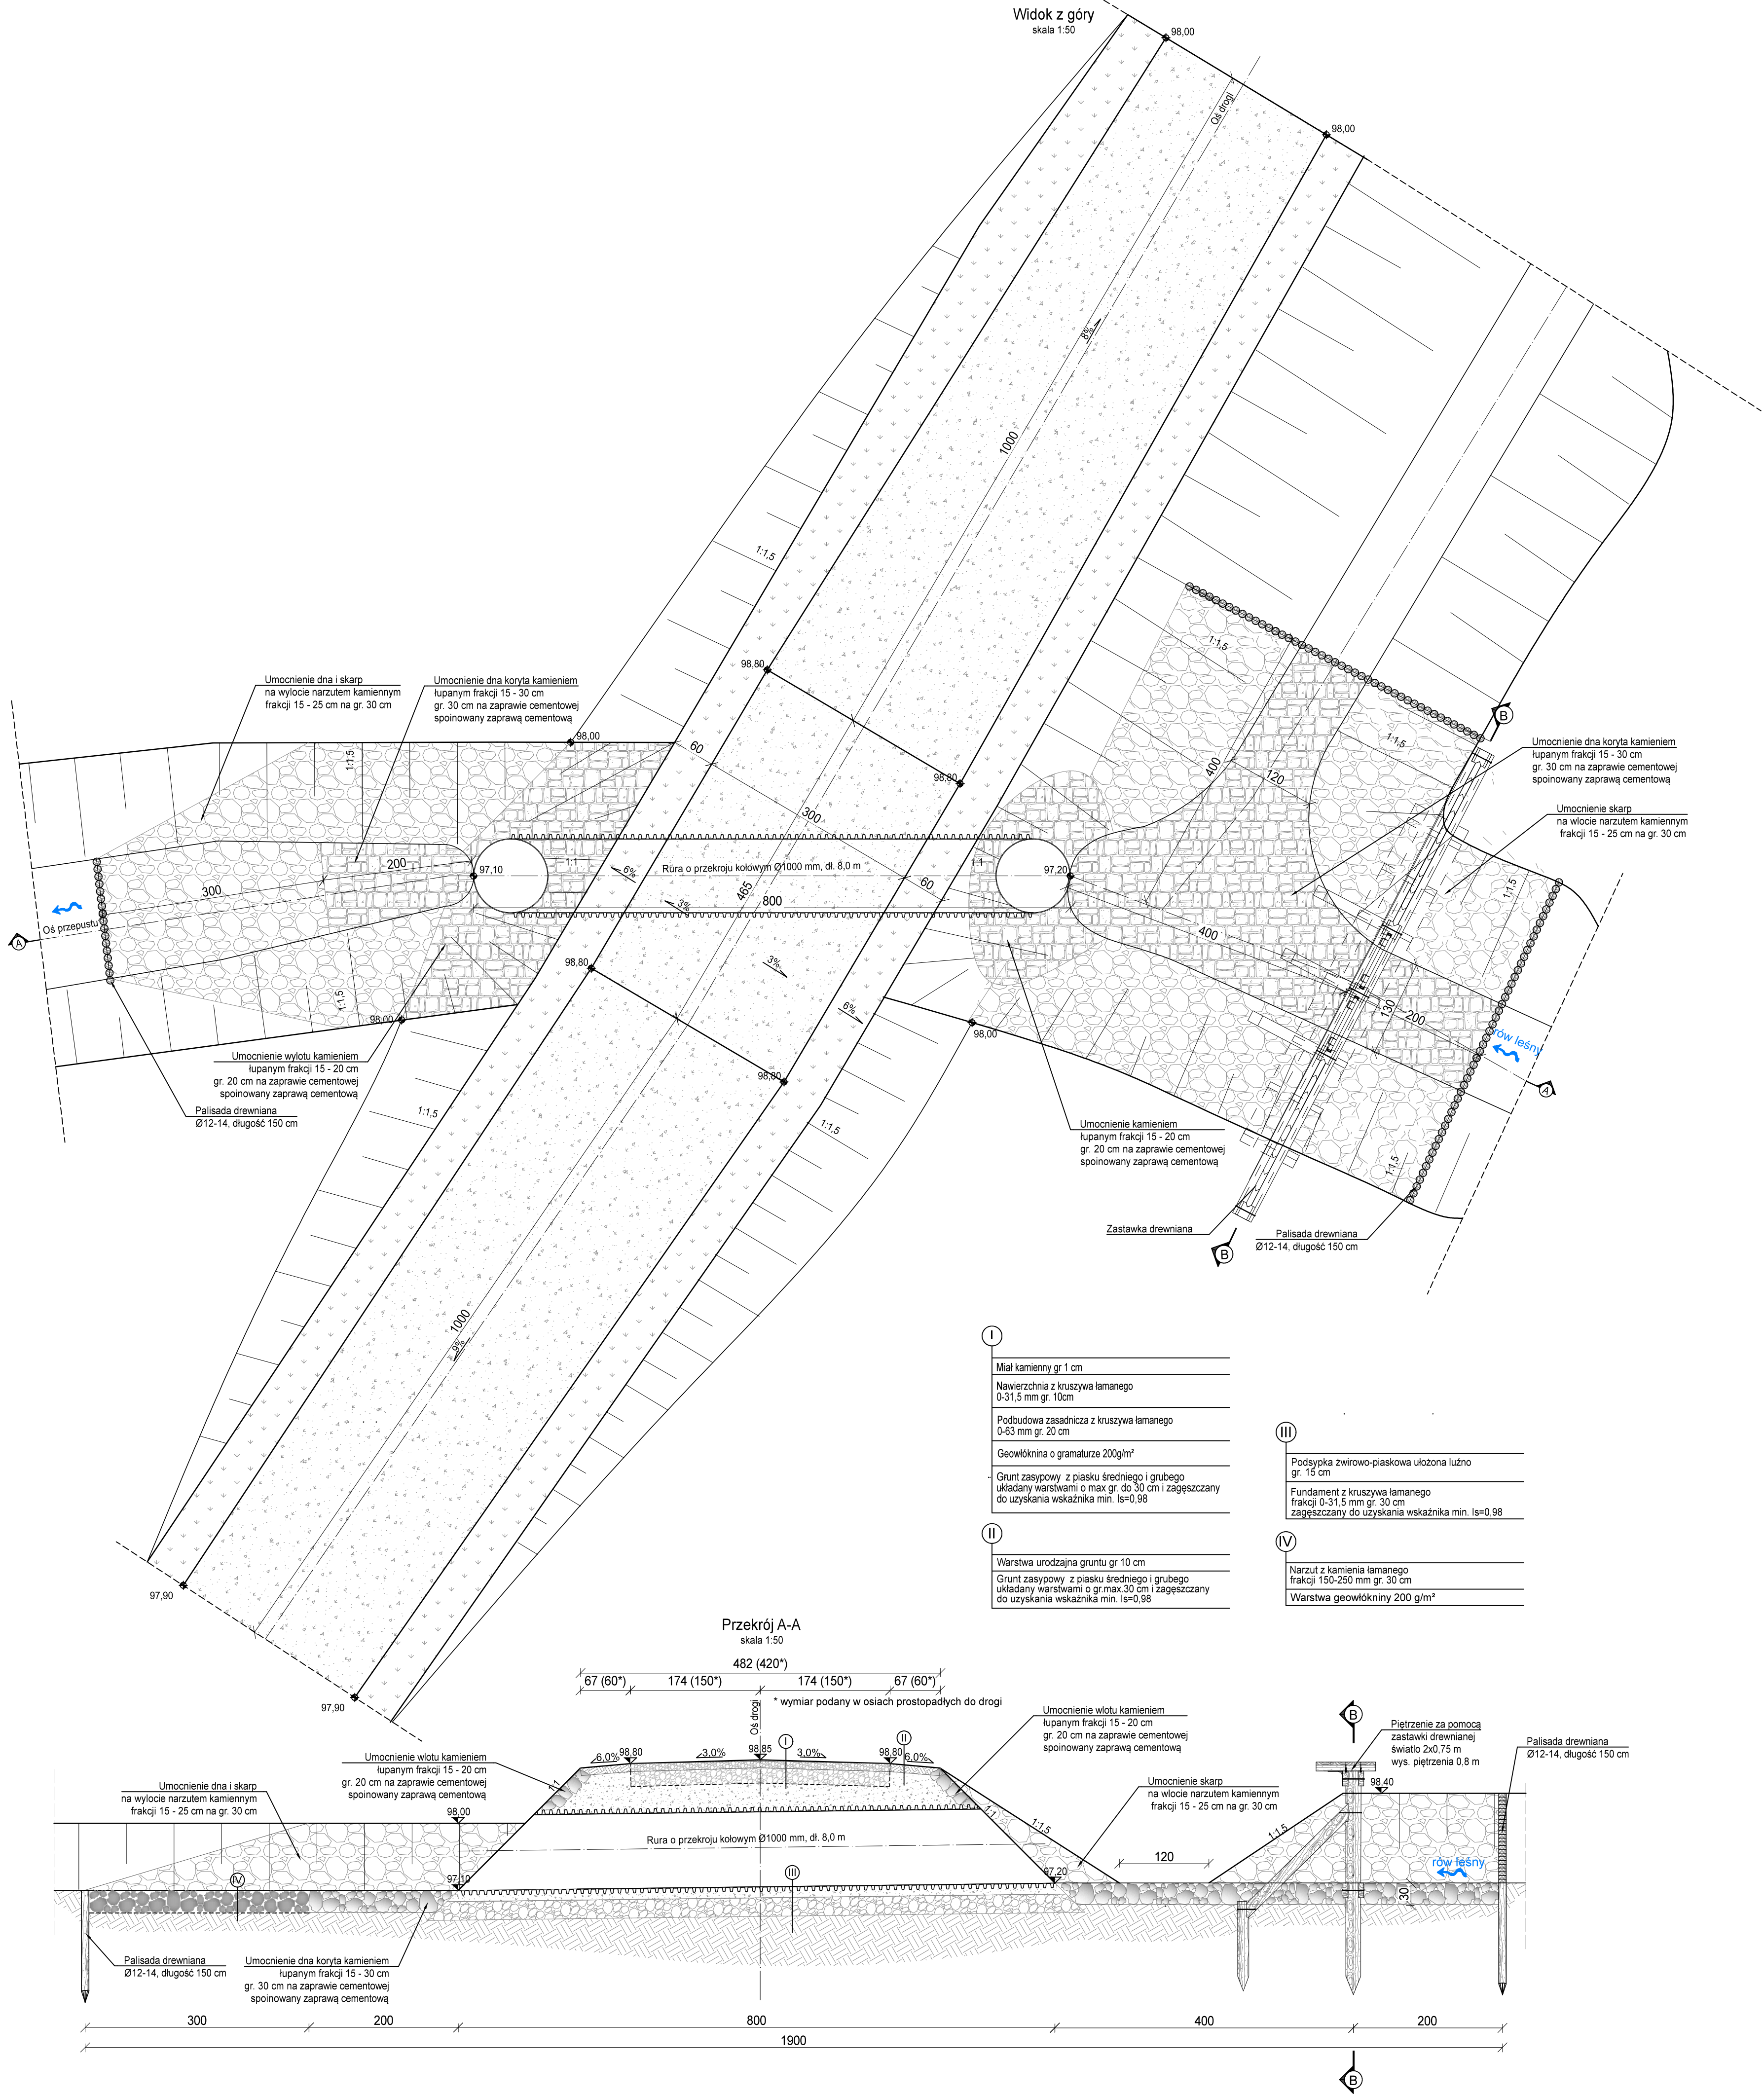

0	02-2021	Wydanie pierwotne rysunku.
Nr rew.	Data	Opis zmian
Inwestor: Państwowe Gospodarstwo Leśne Lasy Państwowe Nadleśnictwo Zmigród ul. Parkowa 4a 55-140 Zmigród		
Biurowie projektowe: Instytut OZE Sp. z o. o. ul. Skrajna 41A, 25-650 Kielce		
Inwestycja (Projekt nr SW732): „Zwiększenie wykorzystania zasobów wodnych poprzez adaptację istniejących systemów melioracyjnych do pełnienia funkcji retencyjnych oraz niwelowanie ich negatywnego oddziaływania na ekosystemy leśne na terenie Leśnego Kompleksu Promocyjnego Lasy Doliny Baryczy”		
Imię i nazwisko	Branża, nr upr.	Podpis
mgr inż. Anita Banaś	hydrotechniczna SWK/0079/PBH/19	Albauch
mgr inż. Tomasz Kowalski	drogowa SWK/0129/PO00/10	Kal
Asystenci Projektanta:		
mgr inż. Wiktor Krajcarz	hydrotechniczna	
mgr inż. Sylvia Lisowska	hydrotechniczna	
mgr inż. Barbara Jakubczyk	hydrotechniczna	
Nazwa rysunku: Rysunek konstrukcyjny przepustu z piętzeniem - obiekt 732.1.16		
Stadium: Projekt wykonawczy	Branża: hydrotechniczna	Nr rysunku: PW-H-7.2
Skala: 1:50	Data: 02-2021	Str: 594x594