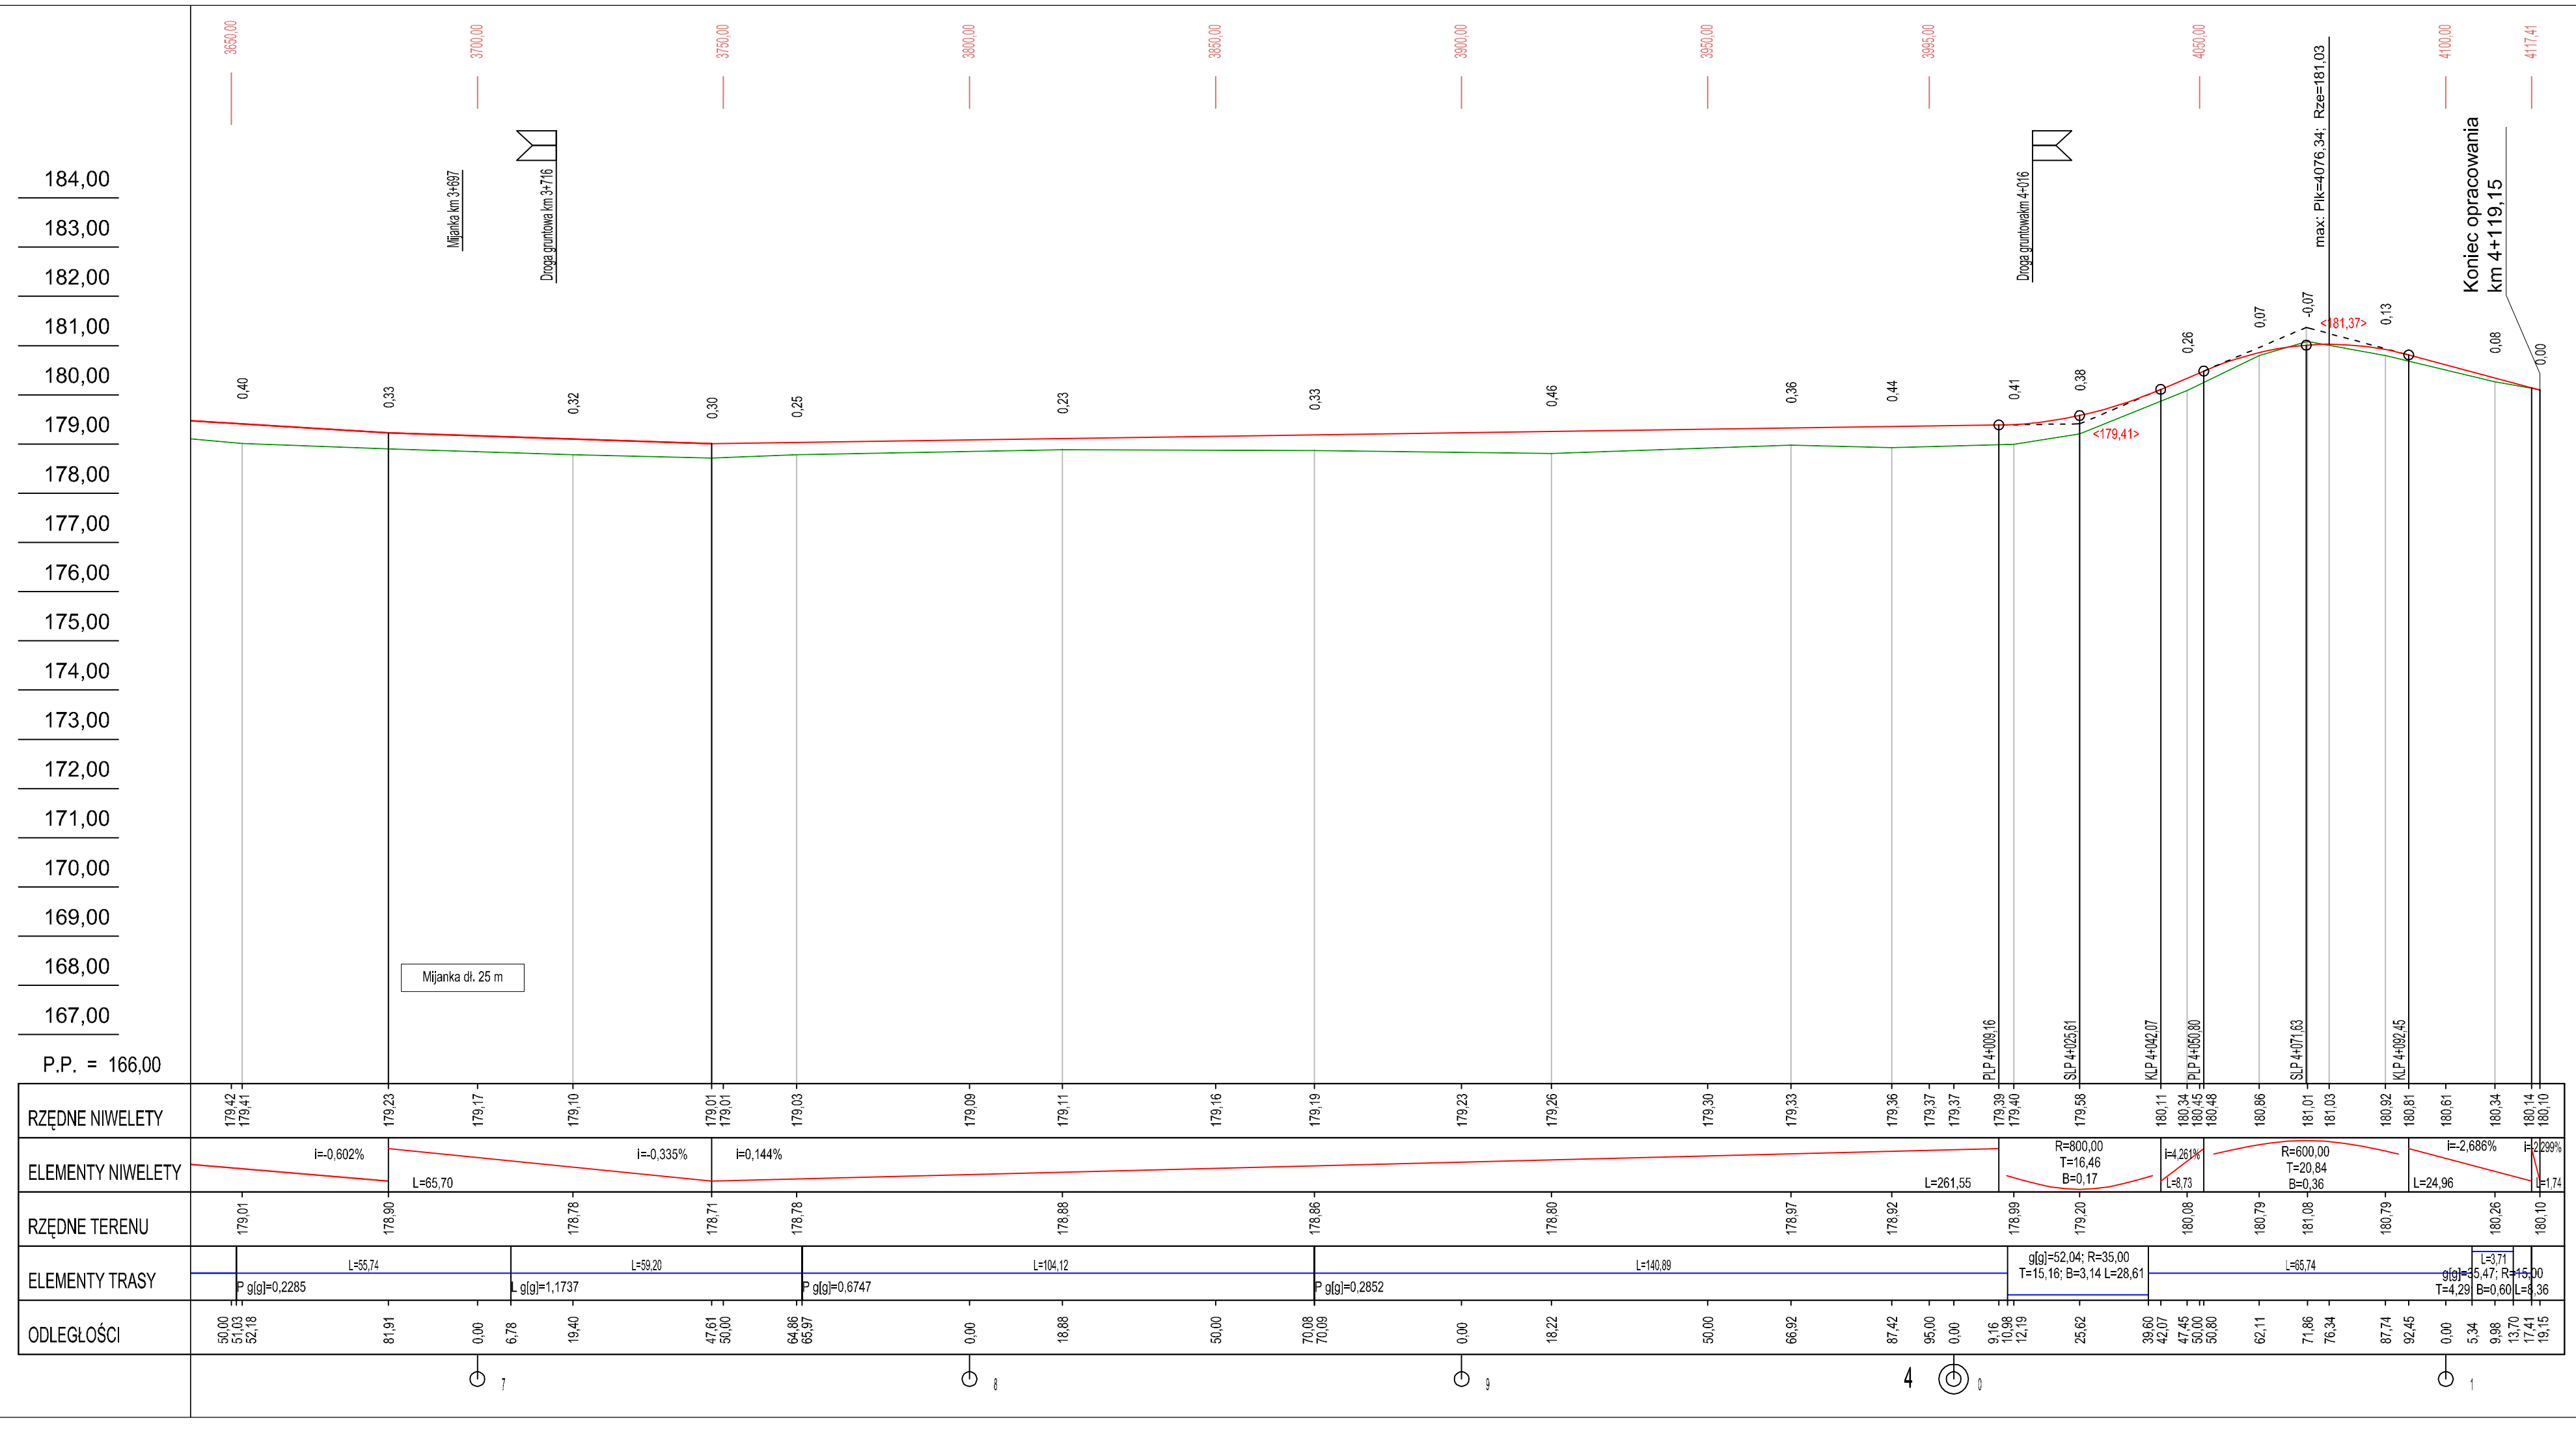

LEGENDA:

- zjazd na drogi gruntowe
- ist. teren
- proj. niweleta
- 0+000 - lokalizacja przekroju poprzecznego

JEDNOSTKA PROJEKTOWA:
RM-DROGI Radosław Misztal
Skrobów Kolonia 28M, 21-100 Lubartów
e-mail: biuro@rm-drogi.pl
tel. 668-041-712

INWESTYCJA:
Przebudowa dojazdu pożarowego nr 14 o długości ok. 4,3 km w Leśnictwie Pałecznica

INWESTOR:
Skarb Państwa - Państwowe Gospodarstwo Leśne LasyPaństwowe - Nadleśnictwo Lubartów
ul. Kleeberga 17, 21-100 Lubartów

ZESPÓŁ AUTORSKI:

funkcja:	nazwisko	data	podpis
Projektant branża drogowa	mgr inż. Radosław Misztal LUB/0004/PBD/17	09.2021	
Sprawdzający branża drogowa	mgr inż. Robert Wołosz LUB/0165/PWOD/13	09.2021	

Stadium opracowania: PROJEKT WYKONAWCZY

Tytuł rysunku: PROFIL PODŁUŻNY

Nr rysunku:	Skala:	data:
3.5	1:100/1000	09.2021