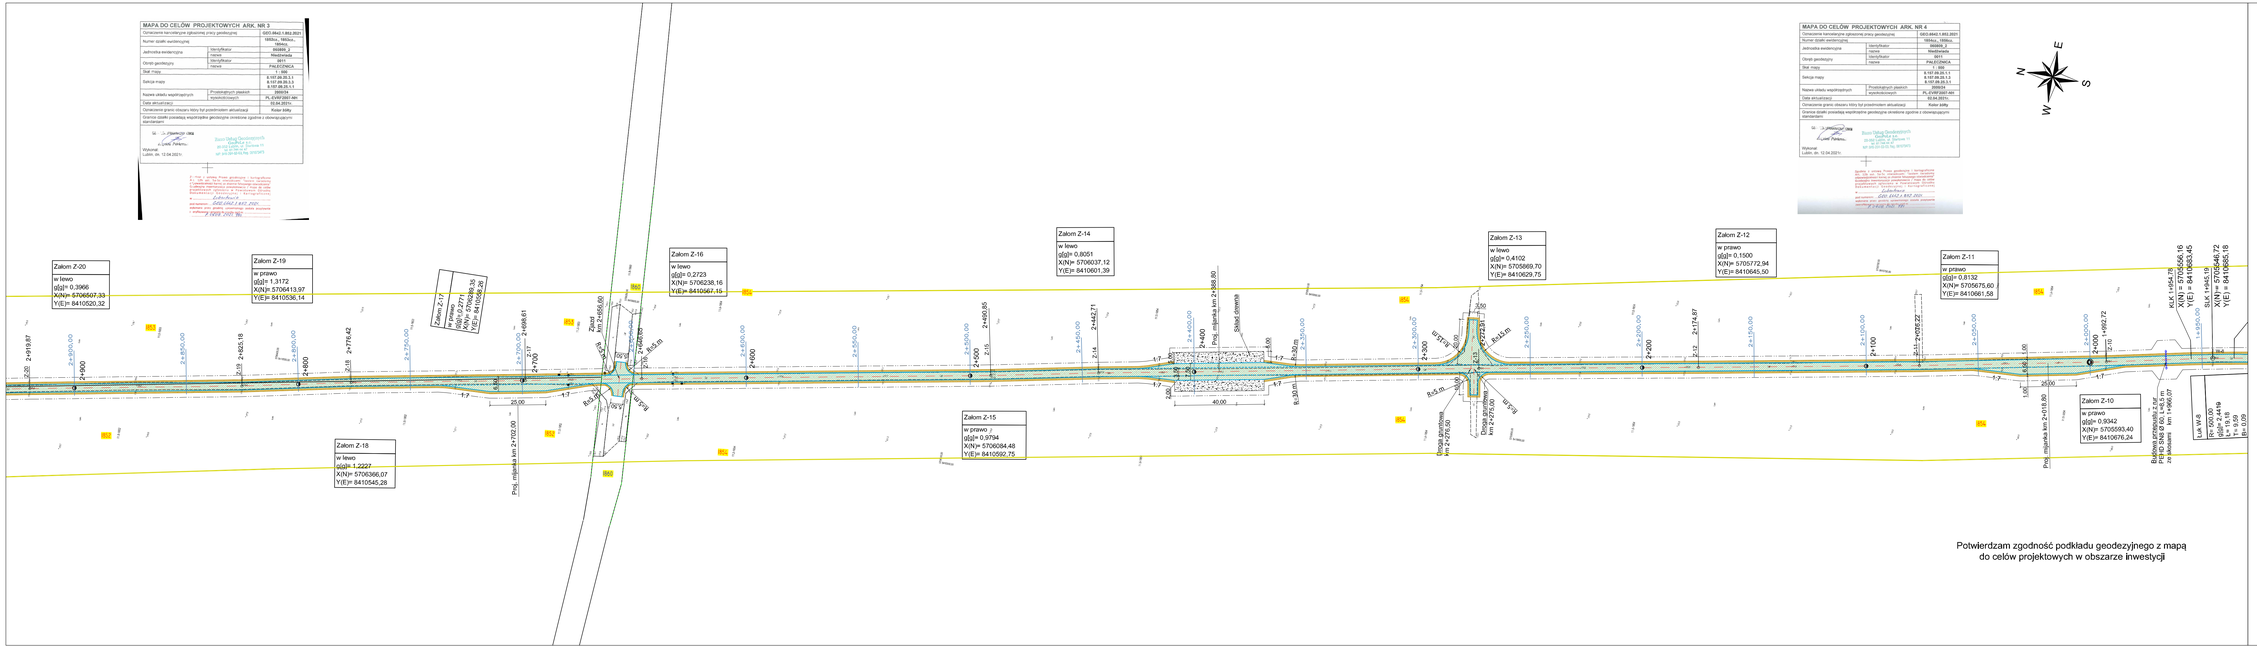
MAPA DO CELÓW PROJEKTOWYCH ARK. NR 3
Oznaczenie kartograficzne odpowiednie przy geodezyjnej: GZD.6642.1.662.2021
Numer działki ewidencyjnej: 1855/4, 1855/5, 1855/6
Jednostka ewidencyjna: Identyfikator: 060806_2
Nazwa: Międziwałdy
Obręb geodezyjny: Identyfikator: 0011
Nazwa: PAŁĘCZNICA
Skal. mapy: 1 : 500
Sekcja mapy: 8.157.88.59.3.1 8.157.88.59.3.2 8.157.88.59.3.3
Nazwa układu współrzędnych: Prostokątnych płaskich współrzędnych: 2000/18 PL-EVRF2007-NH
Data aktualizacji: 03.04.2019 r.
Oznaczenie granic obszaru który był przedmiotem aktualizacji: Kabe sitky
Granice działki posiadają współrzędne geodezyjne określone zgodnie z obowiązującymi standardami
Wykonał: Lublin, dn. 12.04.2021 r.
Biuro Usług Geodezyjnych GeoPlus s.c.
Zatwierdzam do celów projektowych
Lublin, dn. 12.04.2021 r.
Zakład Linii Kolejowych w Lublinie
Zgodność danych ewidencyjnych z danymi katastru nieruchomości stwierdzam w dniu 12.04.2021 r.
GZD.6642.1.662.2021
Zakład Linii Kolejowych w Lublinie
Potwierdzam zgodność podkładu geodezyjnego z mapą do celów projektowych w obszarze inwestycji
Zakład Linii Kolejowych w Lublinie
Zakład Linii Kolejowych w Lublinie
MAPA DO CELÓW PROJEKTOWYCH ARK. NR 4
Oznaczenie kartograficzne odpowiednie przy geodezyjnej: GZD.6642.1.663.2021
Numer działki ewidencyjnej: 1854/4, 1858/3
Jednostka ewidencyjna: Identyfikator: 060806_2
Nazwa: Międziwałdy
Obręb geodezyjny: Identyfikator: 0011
Nazwa: PAŁĘCZNICA
Skal. mapy: 1 : 500
Sekcja mapy: 8.157.88.59.3.1 8.157.88.59.3.2 8.157.88.59.3.3
Nazwa układu współrzędnych: Prostokątnych płaskich współrzędnych: 2000/18 PL-EVRF2007-NH
Data aktualizacji: 03.04.2019 r.
Oznaczenie granic obszaru który był przedmiotem aktualizacji: Kabe sitky
Granice działki posiadają współrzędne geodezyjne określone zgodnie z obowiązującymi standardami
Wykonał: Lublin, dn. 12.04.2021 r.
Biuro Usług Geodezyjnych GeoPlus s.c.
Zatwierdzam do celów projektowych
Lublin, dn. 12.04.2021 r.
Zakład Linii Kolejowych w Lublinie
Zgodność danych ewidencyjnych z danymi katastru nieruchomości stwierdzam w dniu 12.04.2021 r.
GZD.6642.1.663.2021
Zakład Linii Kolejowych w Lublinie
Potwierdzam zgodność podkładu geodezyjnego z mapą do celów projektowych w obszarze inwestycji
Zakład Linii Kolejowych w Lublinie
N
E
S
W
Załom Z-20
w lewo
g[g]= 0,3966
X(N)= 5706507,33
Y(E)= 8410520,32
Załom Z-19
w prawo
g[g]= 1,3172
X(N)= 5706413,97
Y(E)= 8410536,14
Załom Z-17
w prawo
g[g]= 0,2771
X(N)= 5706409,24
Y(E)= 8410556,26
Załom Z-16
w lewo
g[g]= 0,2723
X(N)= 5706238,16
Y(E)= 8410567,15
Załom Z-14
w lewo
g[g]= 0,8051
X(N)= 5706037,12
Y(E)= 8410601,39
Załom Z-13
w lewo
g[g]= 0,4102
X(N)= 5705869,70
Y(E)= 8410629,75
Załom Z-12
w prawo
g[g]= 0,1500
X(N)= 5705772,94
Y(E)= 8410645,50
Załom Z-11
w prawo
g[g]= 0,8132
X(N)= 5705675,60
Y(E)= 8410661,58
Załom Z-18
w lewo
g[g]= 1,2227
X(N)= 5706366,07
Y(E)= 8410545,28
Załom Z-15
w prawo
g[g]= 0,9794
X(N)= 5706084,48
Y(E)= 8410592,75
Załom Z-10
w prawo
g[g]= 0,9342
X(N)= 5705593,40
Y(E)= 8410676,24
Zakład Linii Kolejowych w Lublinie
Potwierdzam zgodność podkładu geodezyjnego z mapą do celów projektowych w obszarze inwestycji
Zakład Linii Kolejowych w Lublinie
Zakład Linii Kolejowych w Lublinie
Zakład Linii Kolejowych w Lublinie