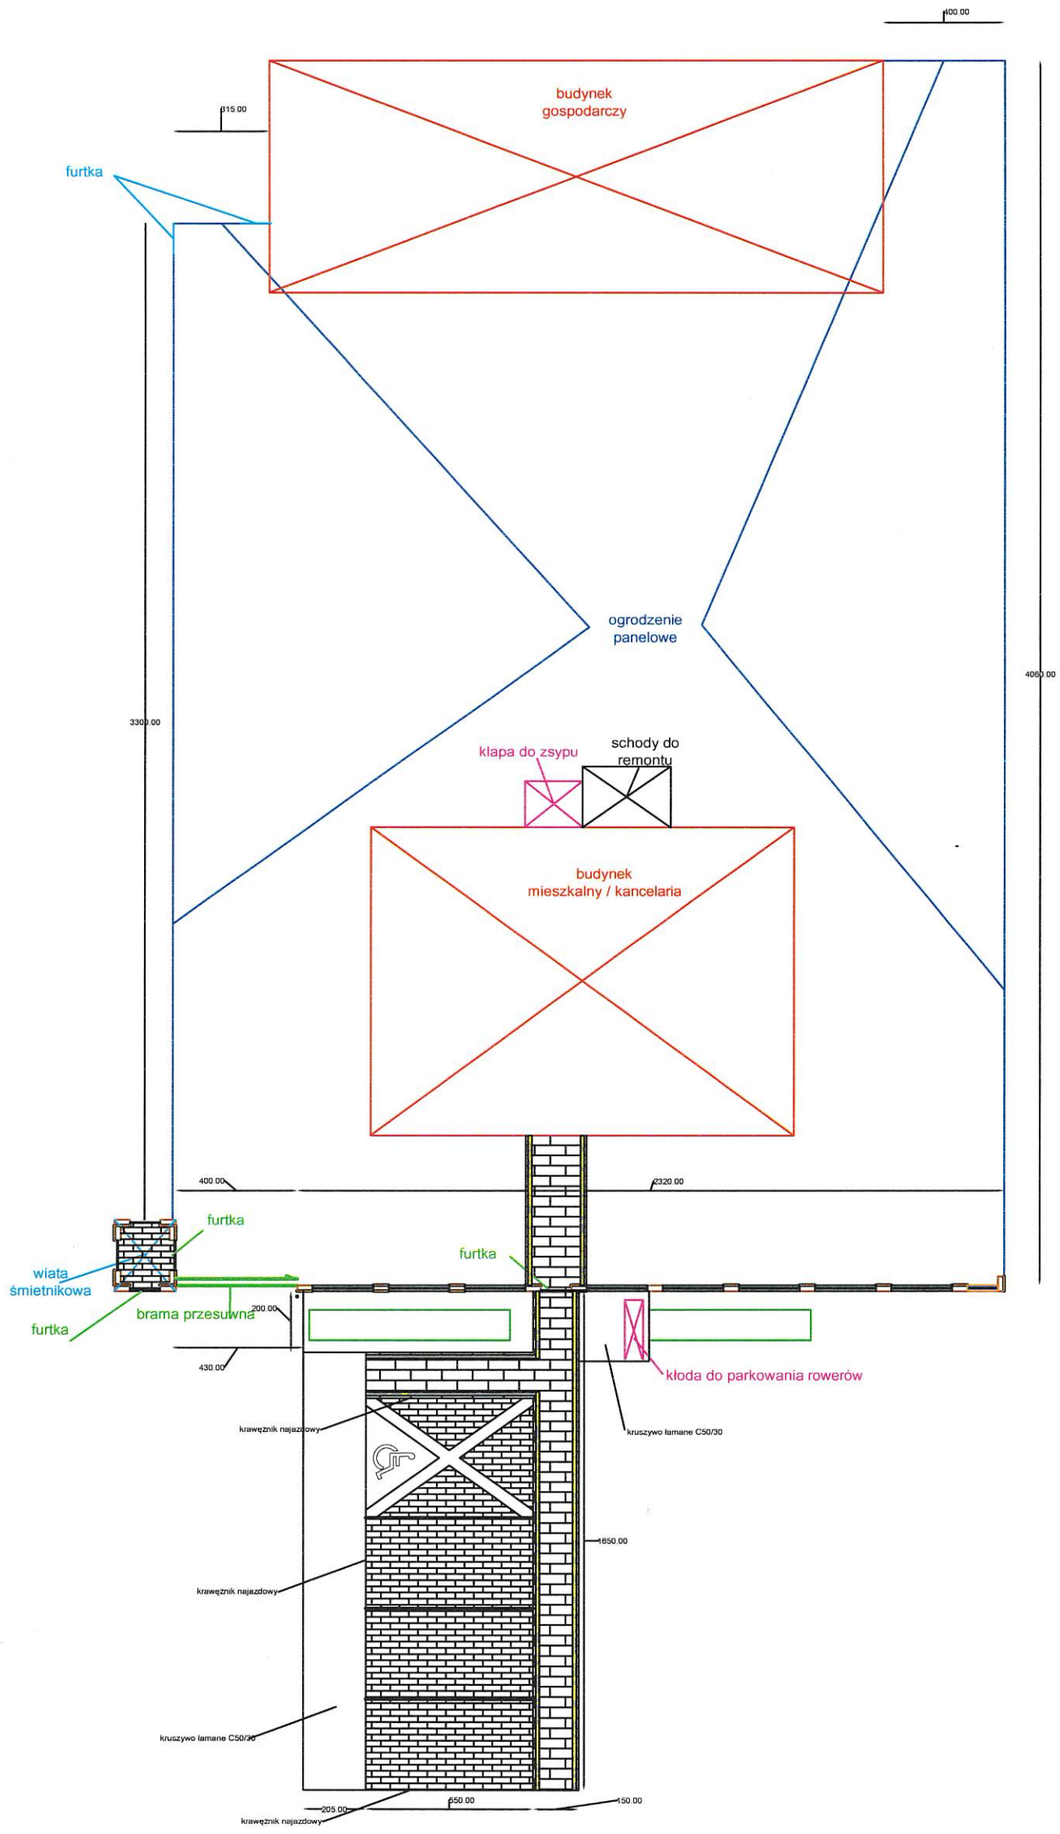

NAZWA OPRACOWANIA: Budowa ogrodzenia, miejsca postoju pojazdów wraz ciągami pieszymi, zagospodarowaniem terenu leśniczówki Leśnictwa Papiernia oraz pracami konserwacyjnymi	Data: 22.05.2024
	Załącznik nr 3
	Skala: 1:20
Nazwa rysunku:	Zagospodarowanie terenu
Opracował:	Bielowski Kazimierz Dziewiński