


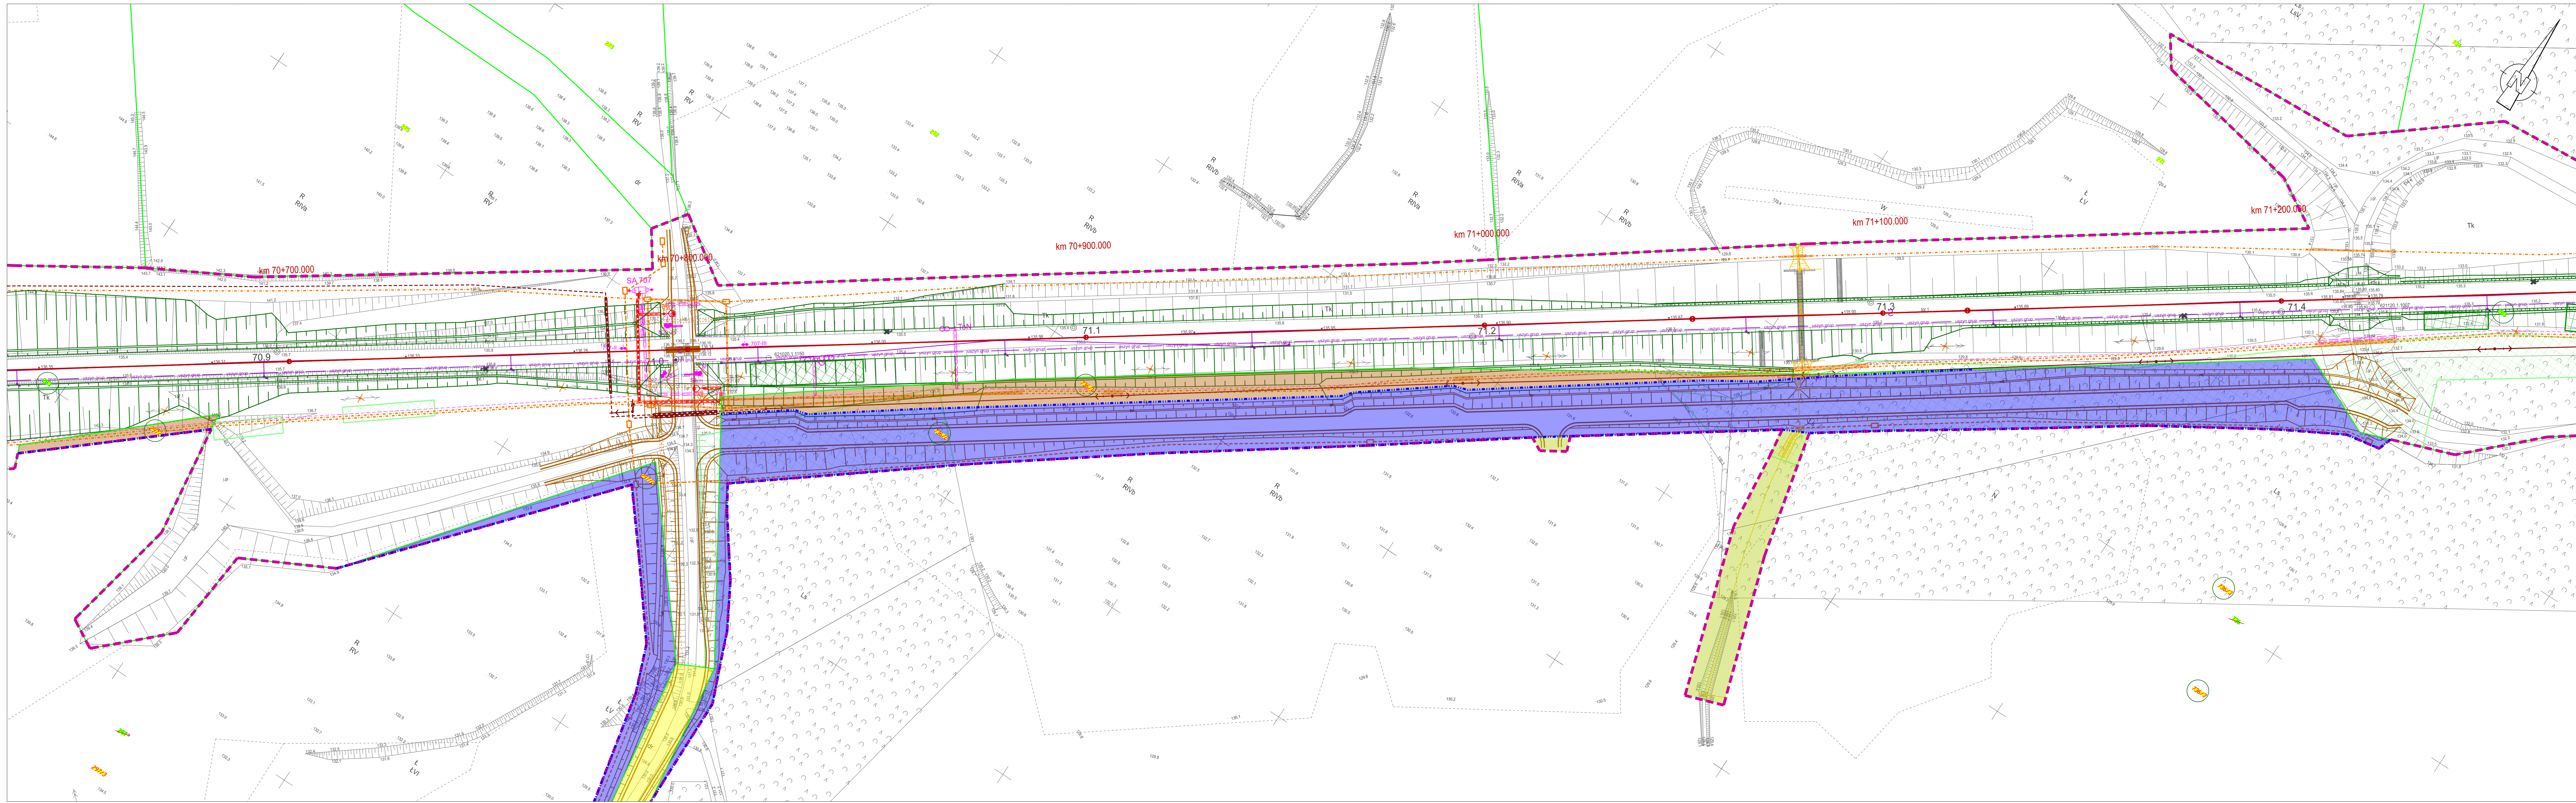

LEGENDA:

- 4072 Numer działek
- 4024 Projektowany numer działek
- 1972 Działka objęta inwestycją
- granice działek istniejących
- zakres inwestycji
- linia rozgraniczająca i/lub wydzielania pasów drogowych
- linia określająca ograniczenie prawa rzeczowego przejazdu/przechodu
- przebiegi działki lub jej części na rzecz Skarbu Państwa w użytkowanie wieczyste PKP PLK S.A.
- nieodpłatne zajęcie w ramach ograniczenia w korzystaniu - wody płynące
- nieodpłatne zajęcie w ramach ograniczenia w korzystaniu - drogi publiczne
- zajęcie w ramach ograniczenia w korzystaniu
- proponowane wydzielania pasów drogowych dróg różnych kategorii

- ZAGOSPODAROWANIE TERENU
- | | |
|---|--|
| Stan istniejący | Branża teletechniczna |
| Geometria torów projektowanych | Branża SRK |
| Regulacja osi toru | Branża sieć trakcyjna |
| Rozjazdy projektowane | Zakres brzozy drogowej |
| Peron projektowany | Branża sanitarna |
| Rezerwa peronowa | Projektowane gazociągi |
| Długość do peronów i ciąg pieszy | Projektowane linie energetyczne |
| Skarpa | Projektowane linie energetyczne LPN |
| Odwodnienie liniowe | Branża obiekty kubaturowe / wyposażenie peronów |
| Służbiska drenarska | Branża melioracyjna |
| Koryta betonowe EOG | Branża obiekty inżynierne |
| Ścieki skarpowy | Pasy przedpoderzowe |
| Drenaż | Drzewo przeznaczony do usunięcia |
| Kolektor | Grupa krzewów przeznaczona do wycięcia |
| Projekt powiązany | Grupa drzew przeznaczona do wycięcia |
| Budynek przeznaczony do rozbiórki | |

XXXXXX Rozbiórki