


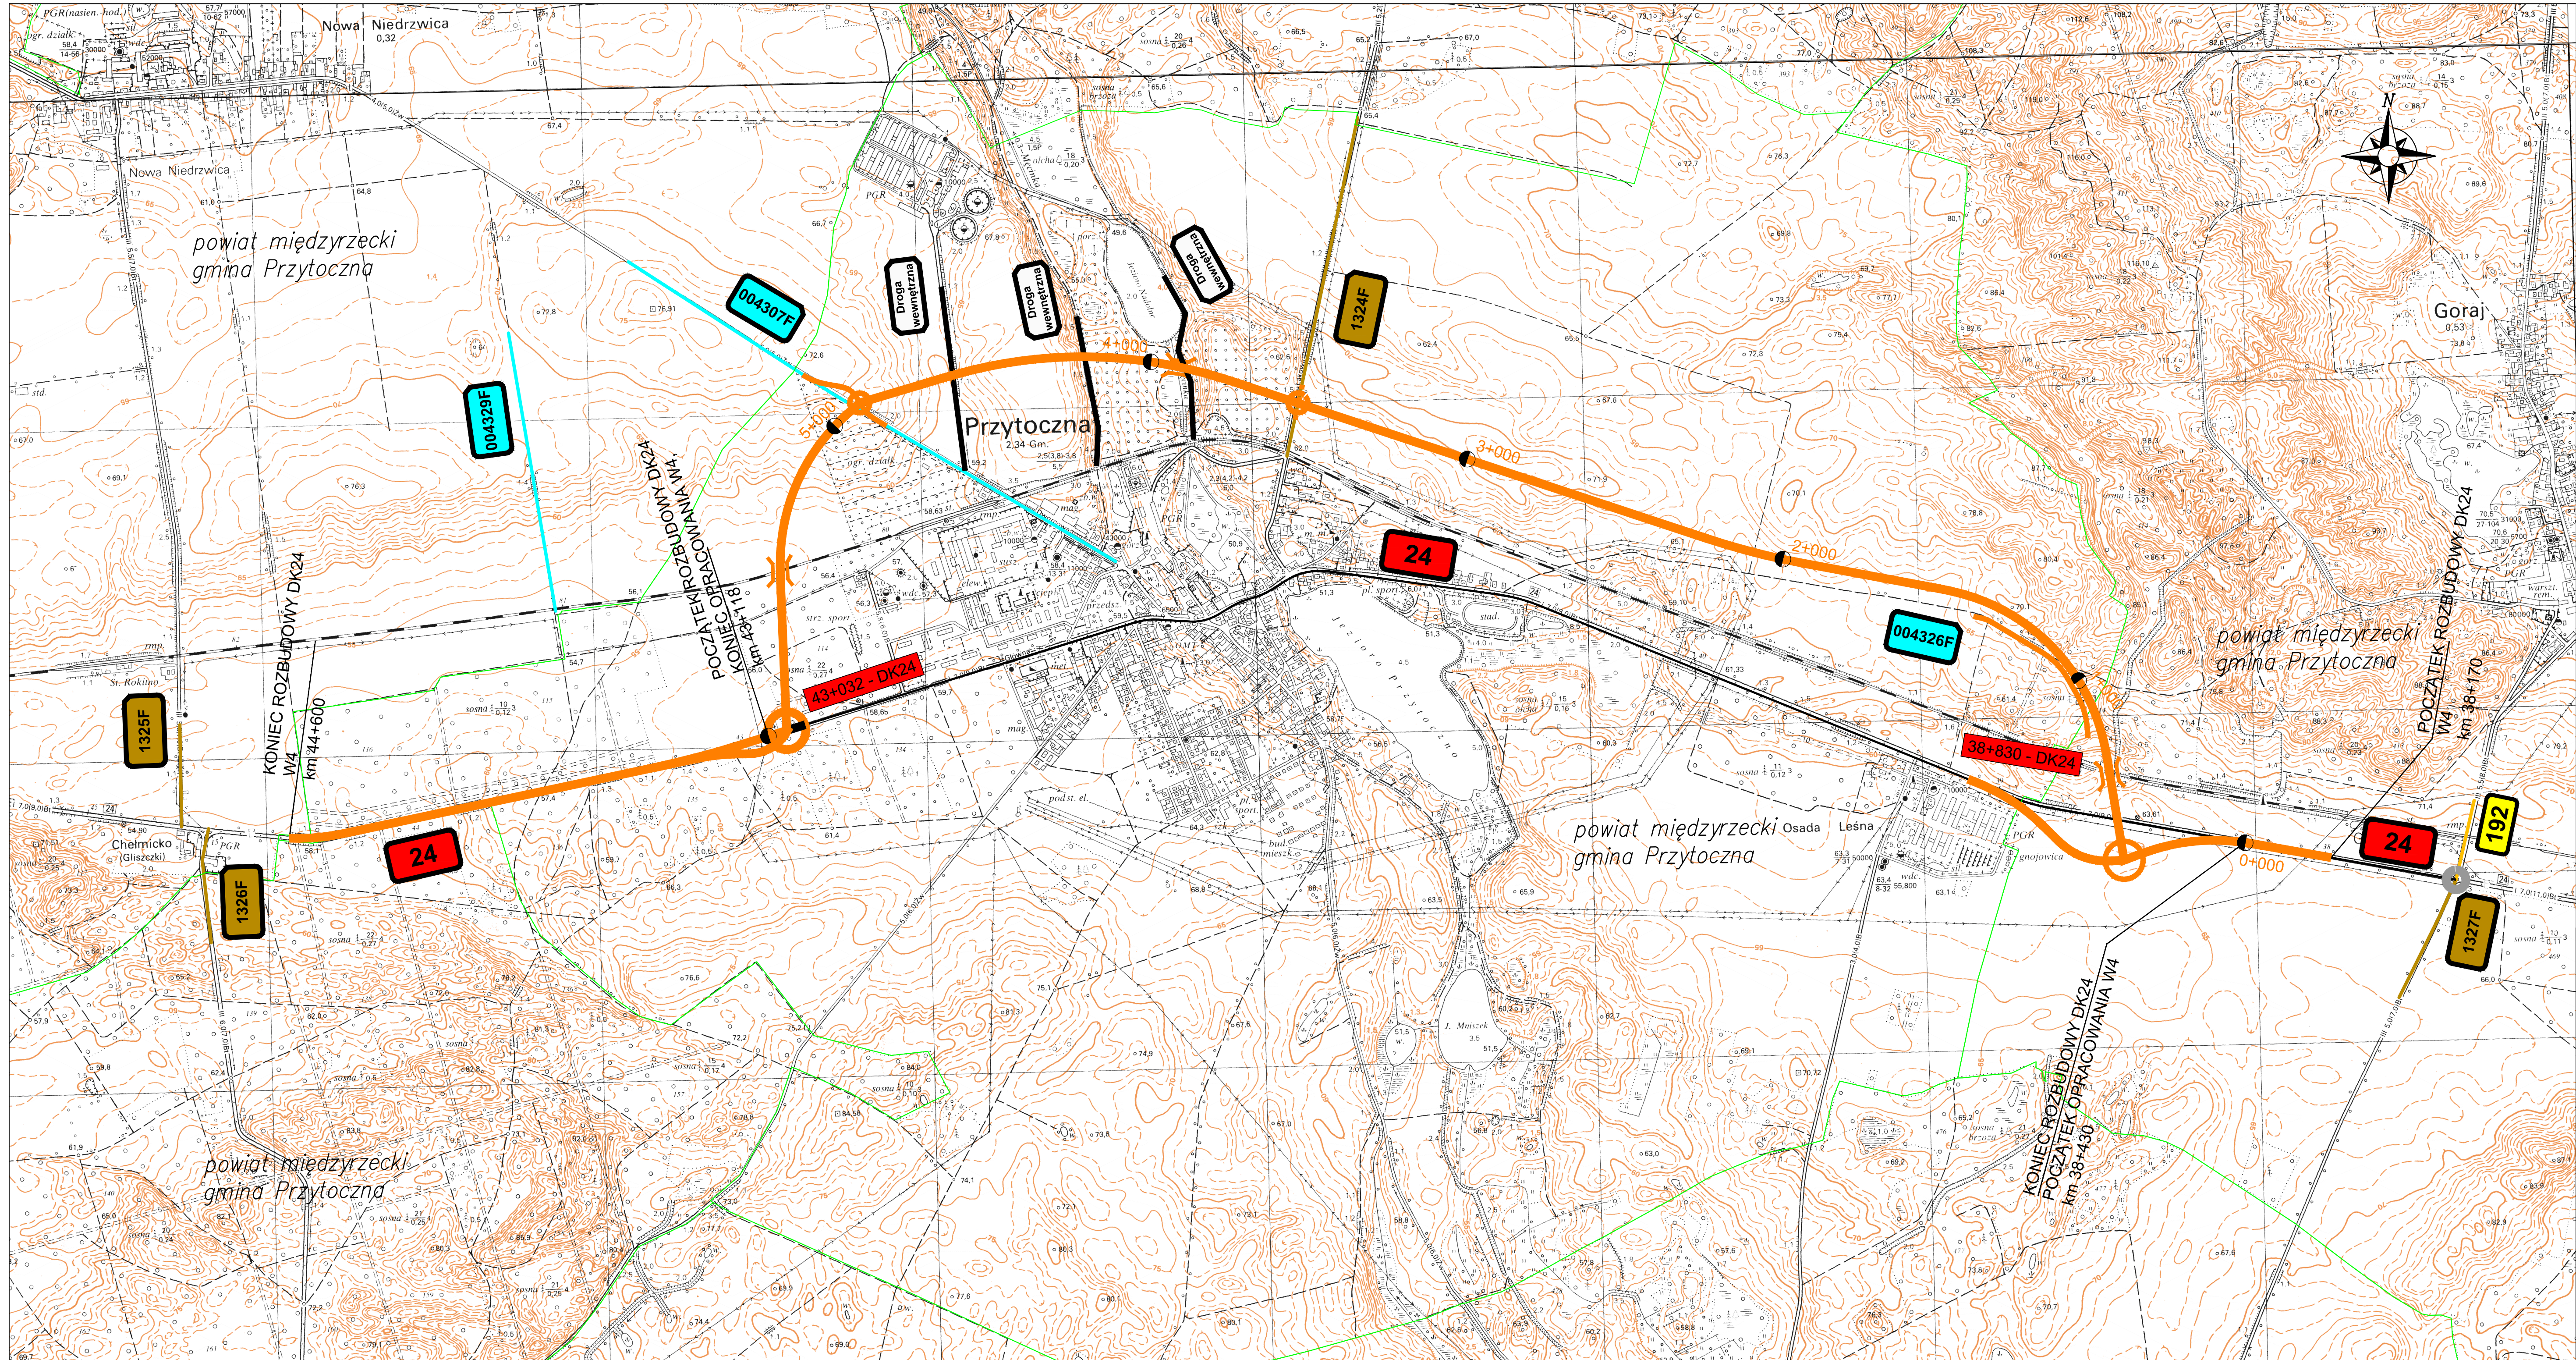

Droga krajowa nr 24
klasa drogi: GP
Vdp: 100km/h
Przekrój: 1x2
Szerokość jezdni: 2x3,5m

**DK24 wariant 4
pomarańczowy**

Skrzyżowanie

Rozbudowa DK24 na skrzyżowaniu z DP 13 i DW 192 wg odrębnej opracowania

Obiekty inżynierskie

24 — Drogi krajowe (wariant

192 — Drogi wojewódzkie

1324F — Drogi powiatowe

100814C — Drogi gminne

Droga wewnętrzna — **Drogi wewnętrzne**

INWESTOR:
SKARB PAŃSTWA – GENERALNY DYREKTOR DRÓG KRAJOWYCH I AUTOSTRAD
DZIAŁAJĄCY PRZEZ
GENERALNĄ DYREKCJĘ DRÓG KRAJOWYCH I AUTOSTRAD ODDZIAŁ W
ZIELONEJ GÓRZE – UL. BOHATERÓW WESTERPLATTE, 65–950 ZIELONA GÓRA

JEDNOSTKA PROJEKTOWA:  **MOSTY
KATOWICE** 40-555 Katowice
ul. Rolna 12
www.mostykatowice.pl
e-mail: biuro@mostykatowice.pl

ZADANIE: BUDOWA OBWODNICY MIEJSCOWOŚCI
PRZYTOCZNA W CIĄGU DROGI KRAJOWEJ NR 24

NR ZADANIA:	402101091_7389
NR UMOWY:	I-1/84/2020 z dnia 25.09.2020r.

STADIUM:	STĘS
BRANŻA:	DROGOWA

OBIEKT: DROGA KRAJOWA NR 24	
TYTUŁ RYSUNKU:	RYSUNEK 0

PLAN ORIENTACYJNY

RYSUNEK
D
01

GŁÓWNY PROJEKTANT:	INŻ. PAWEŁ TELICHI UPRAWNIENIA BUDOWLANE DO PROJEKTOWANIA BEZ OGRANICZEŃ W SPECJALNOŚCI DROGOWEJ NR. ENR. SLK/2037/P000/08	<i>Telichi</i>	SKALA: 1:100
SPRAWDZIŁ (PROJEKTANT)	INŻ. JAN STANIEWICZ UPRAWNIENIA BUDOWLANE DO PROJEKTOWANIA BEZ OGRANICZEŃ W SPECJALNOŚCI DROGOWEJ BEZ OGRANICZEŃ	<i>Staniewicz</i>	DATA: LIPIEC 2022