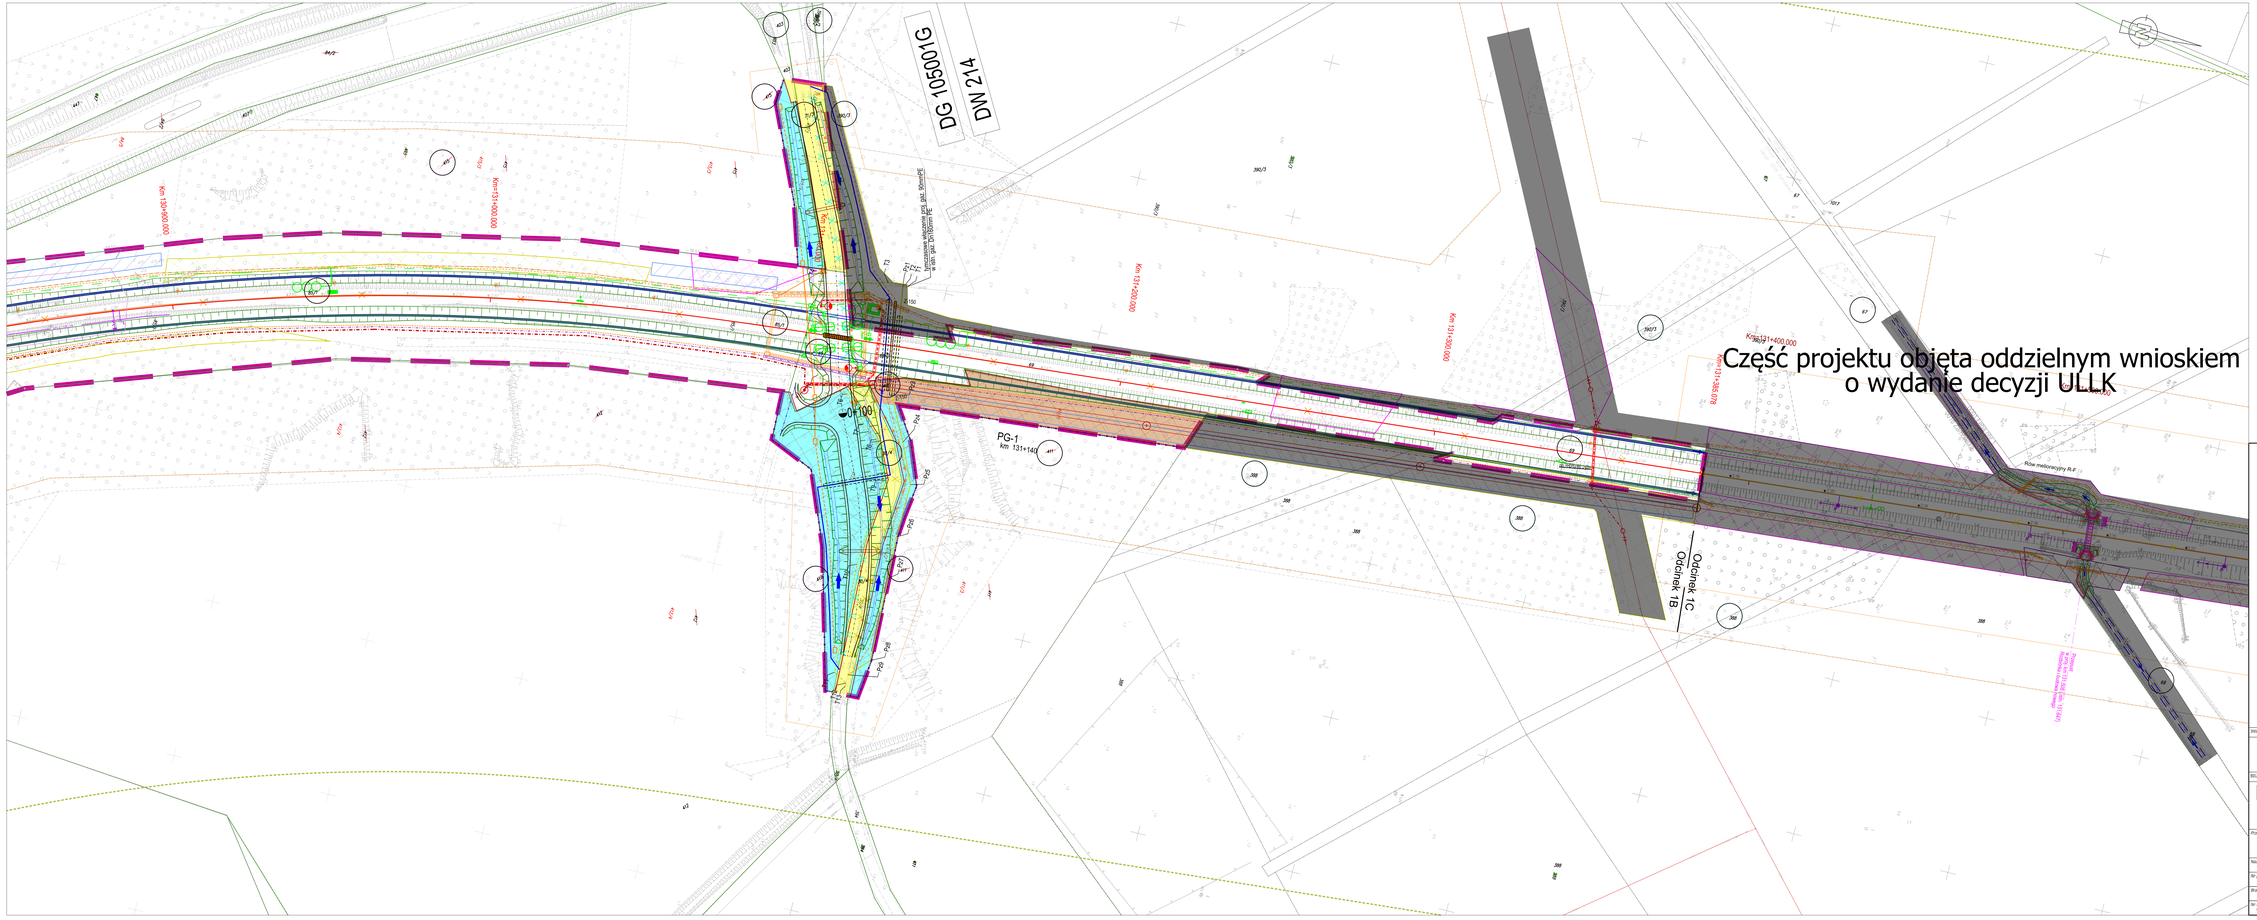
DG 105001G
DW 214
Część projektu objęta oddzielnym wnioskiem o wydanie decyzji ULLK
PG-1
km 131+140
Odcinek 1C
Odcinek 1B
Rów melioracyjny R-F
km 131+300,000
km 131+400,000
