

Woj. łódzkie
Powiat: bełchatowski
Miejsce: Bełchatów-100101_1
Obręb: 07 - 100101_1.0007
Działka nr 38/5

MAPA DO CELÓW PROJEKTOWYCH
w skali 1:500

Identyfikator zgłoszenia: GK.6641.2277.2021

Układ współrzędnych prostokątnych płaskich : 2000/6
Układ współrzędnych wysokościowych: Kronsztadt 60

Zakres opracowania: -----

MAPA SŁUŻY DO CELÓW PROJEKTOWYCH


Przy opracowaniu niniejszej mapy nie ustalano obciążenia służebnościami gruntowymi.

Nie wyklucza się istnienia innych nie wykazanych na niniejszej mapie urządzeń podziemnych, które nie były zgłoszone do inwentaryzacji lub o których brak jest informacji w instytucjach branżowych.

Granice działek przyjęto według stanu uwidocznionego w ewidencji gruntów.

Kontur użytku gruntowego oznaczony na mapie symbolem "Lz" nie jest ujawniony w bazie danych ewidencji gruntów i budynków.

Wykonał 07.07.2021 r.

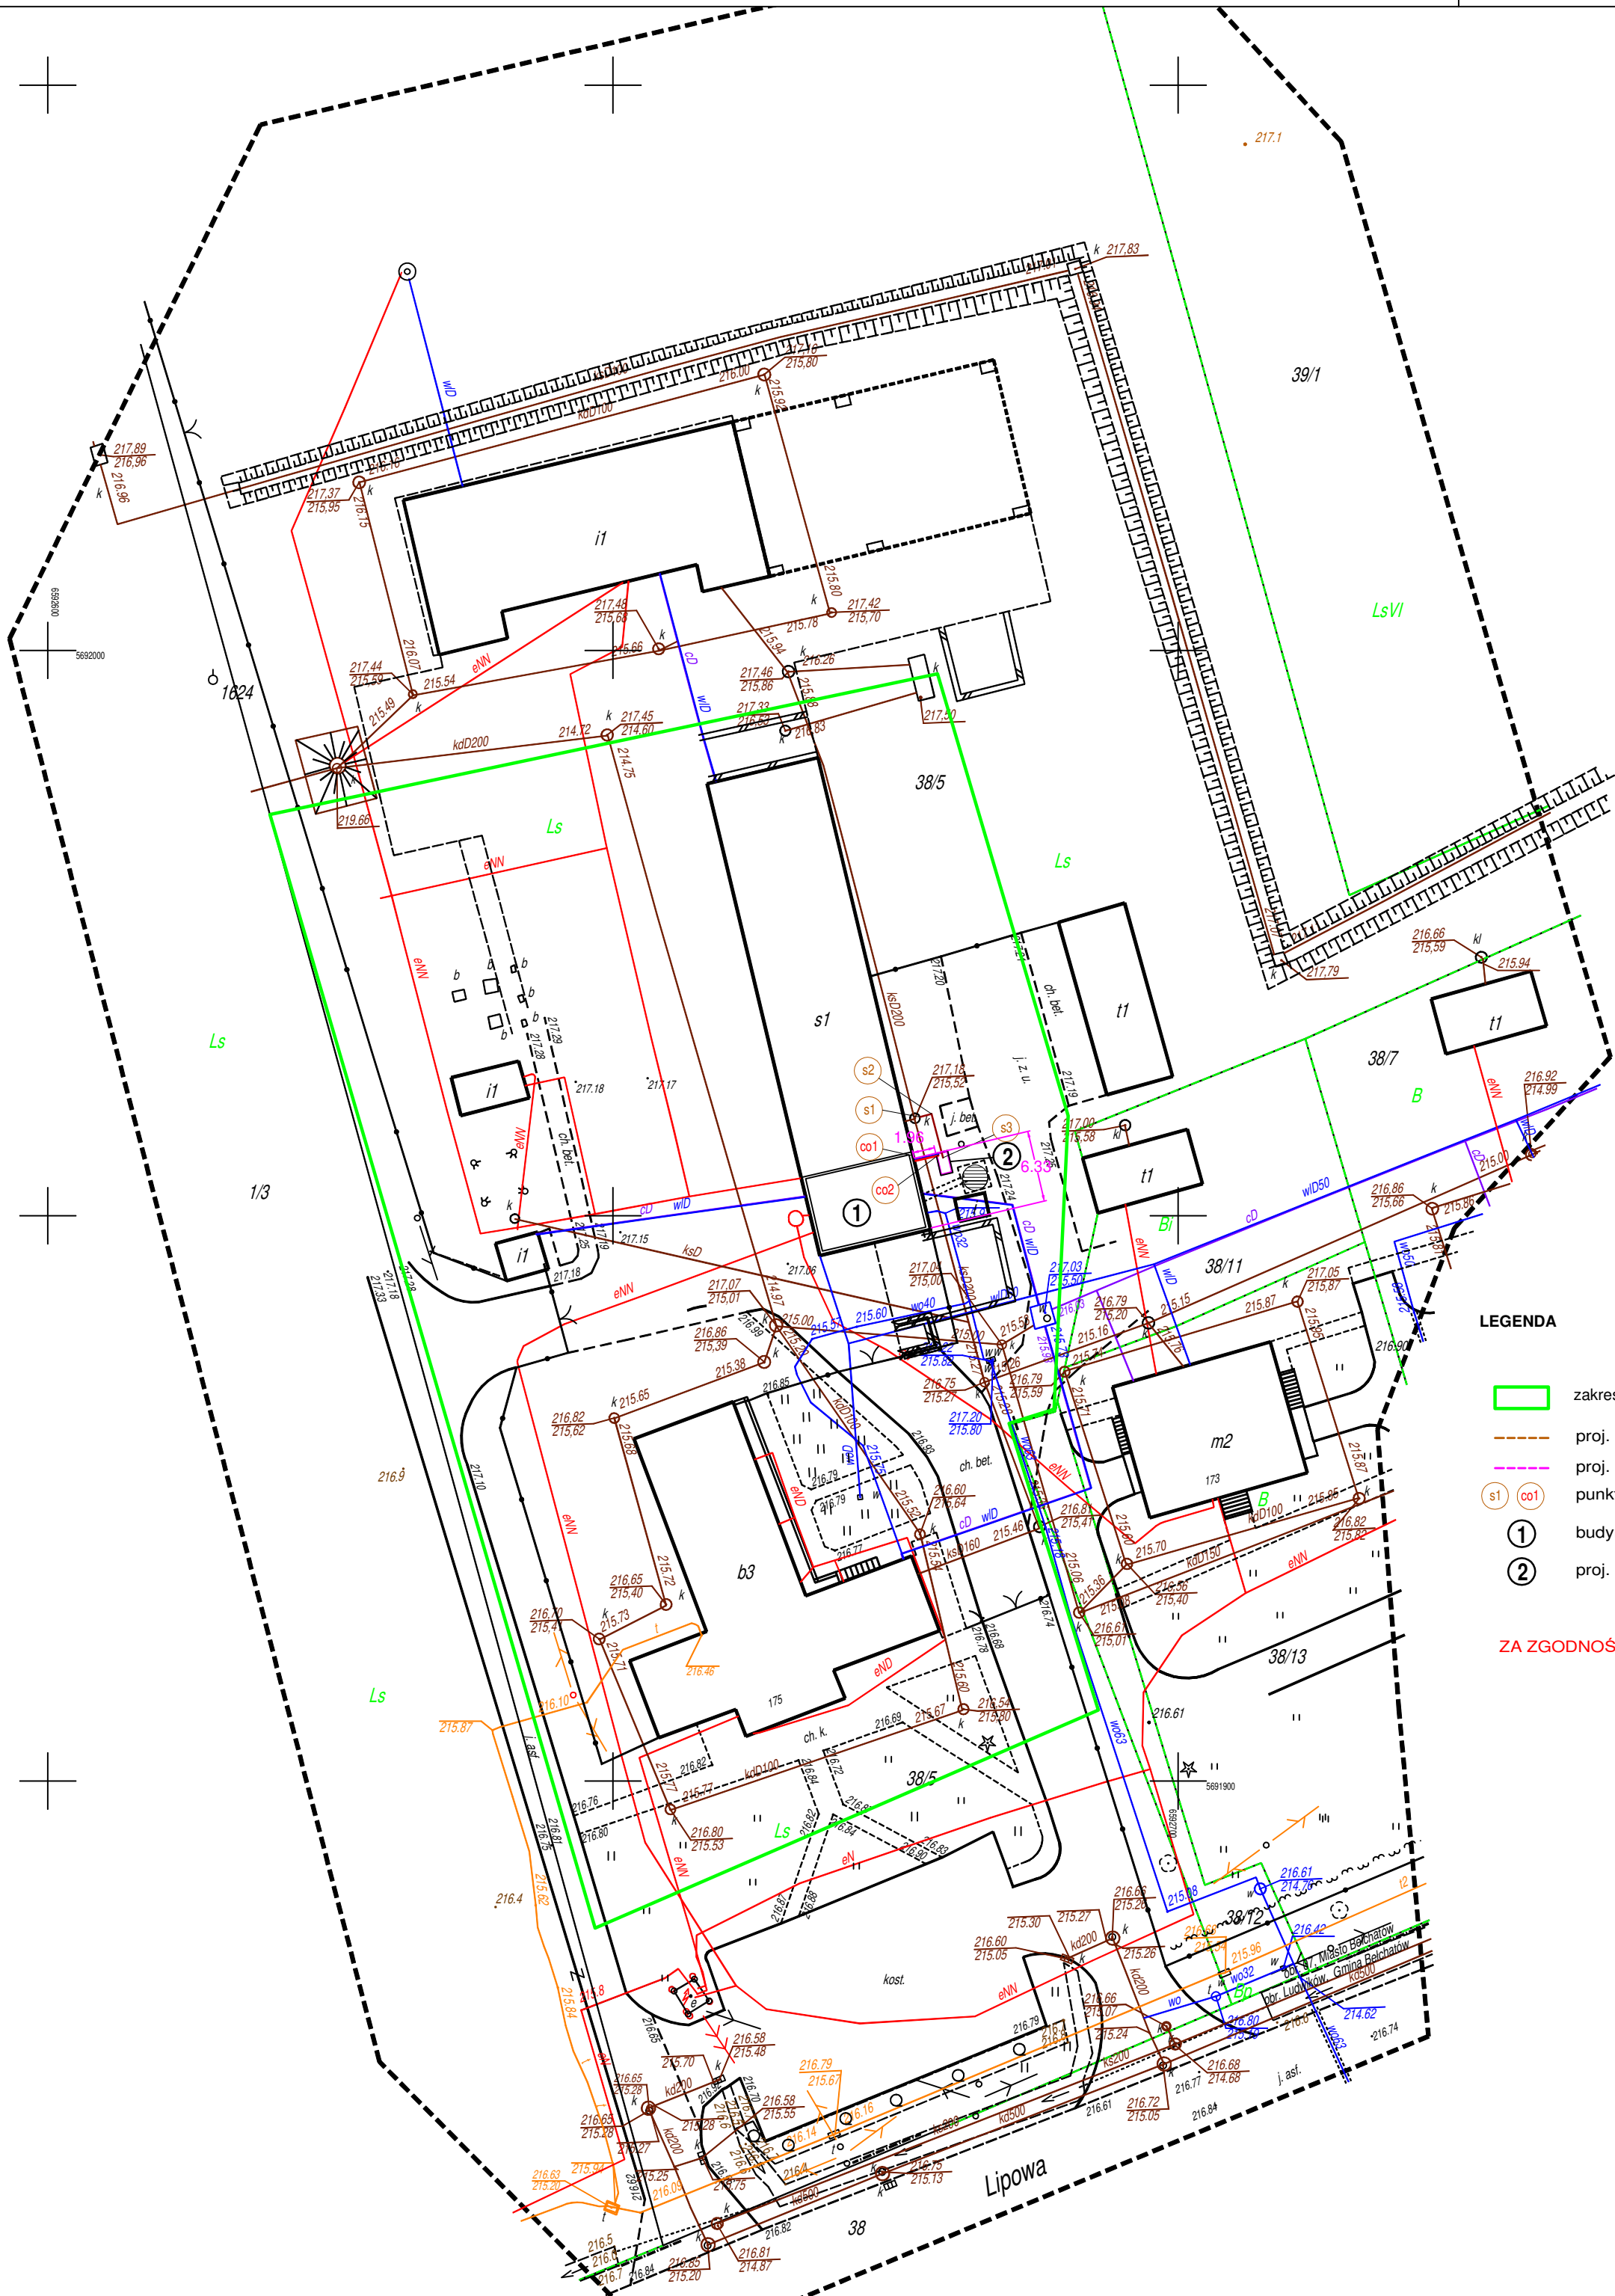

LEGENDA

- zakres opracowania
- proj. zewn. instalacja odprowadzenia skroplin Ø110 PVC
- proj. zewn. instalacja ogrzewcza prezizolowana 2x DN50/125
- s1 co1 punkty charakterystyczne proj. zewn. instalacji
- 1 budynek kotłowni
- 2 proj. pompa ciepła powietrze-woda

ZA ZGODNOŚĆ Z ORYGINAŁEM

JEDNOSTKA PROJEKTOWA:		aqua CONCEPT		GRZEGORZ BARTNIK UL. MIELCZARSKIEGO 1D 97-400 BEŁCHATÓW tel. 690-305-835	
INWESTOR Skarb Państwa Państwowe Gospodarstwo Leśne Lasy Państwowe Nadleśnictwo Bełchatów					
FAZA PROJEKTU		PROJEKT WYKONAWCZY			
OBIEKT Budowa maszynowni wraz z pompami ciepła i rozdzielnią dla potrzeb grzewczych budynku biurowego Nadleśnictwa Bełchatów NAZWA RYSUNKU Zagospodarowanie terenu branży sanitarnej			ADRES BUDOWY dz. nr ewid. 38/5, obr. 7 m. Bełchatów, ul. Lipowa 175		
			NR RYSUNKU	SKALA	DATA OPRACOWANIA
			PZTS	1:500	08.2021
PROJEKTANT branża sanitarna mgr inż. Kamil Woszczyk		NR UPRAWNIEN LOD/3907/PWBS/19 specjalność instalacyjna w zakresie sieci, instalacji i urządzeń cieplnych, wentylacyjnych, gazowych, wodociagowych i kanalizacyjnych			PODPIS
SPRAWDZAJĄCY branża sanitarna mgr inż. Marta Woszczyk		NR UPRAWNIEN LOD/3908/PBS/19 specjalność instalacyjna w zakresie sieci, instalacji i urządzeń cieplnych, wentylacyjnych, gazowych, wodociagowych i kanalizacyjnych			